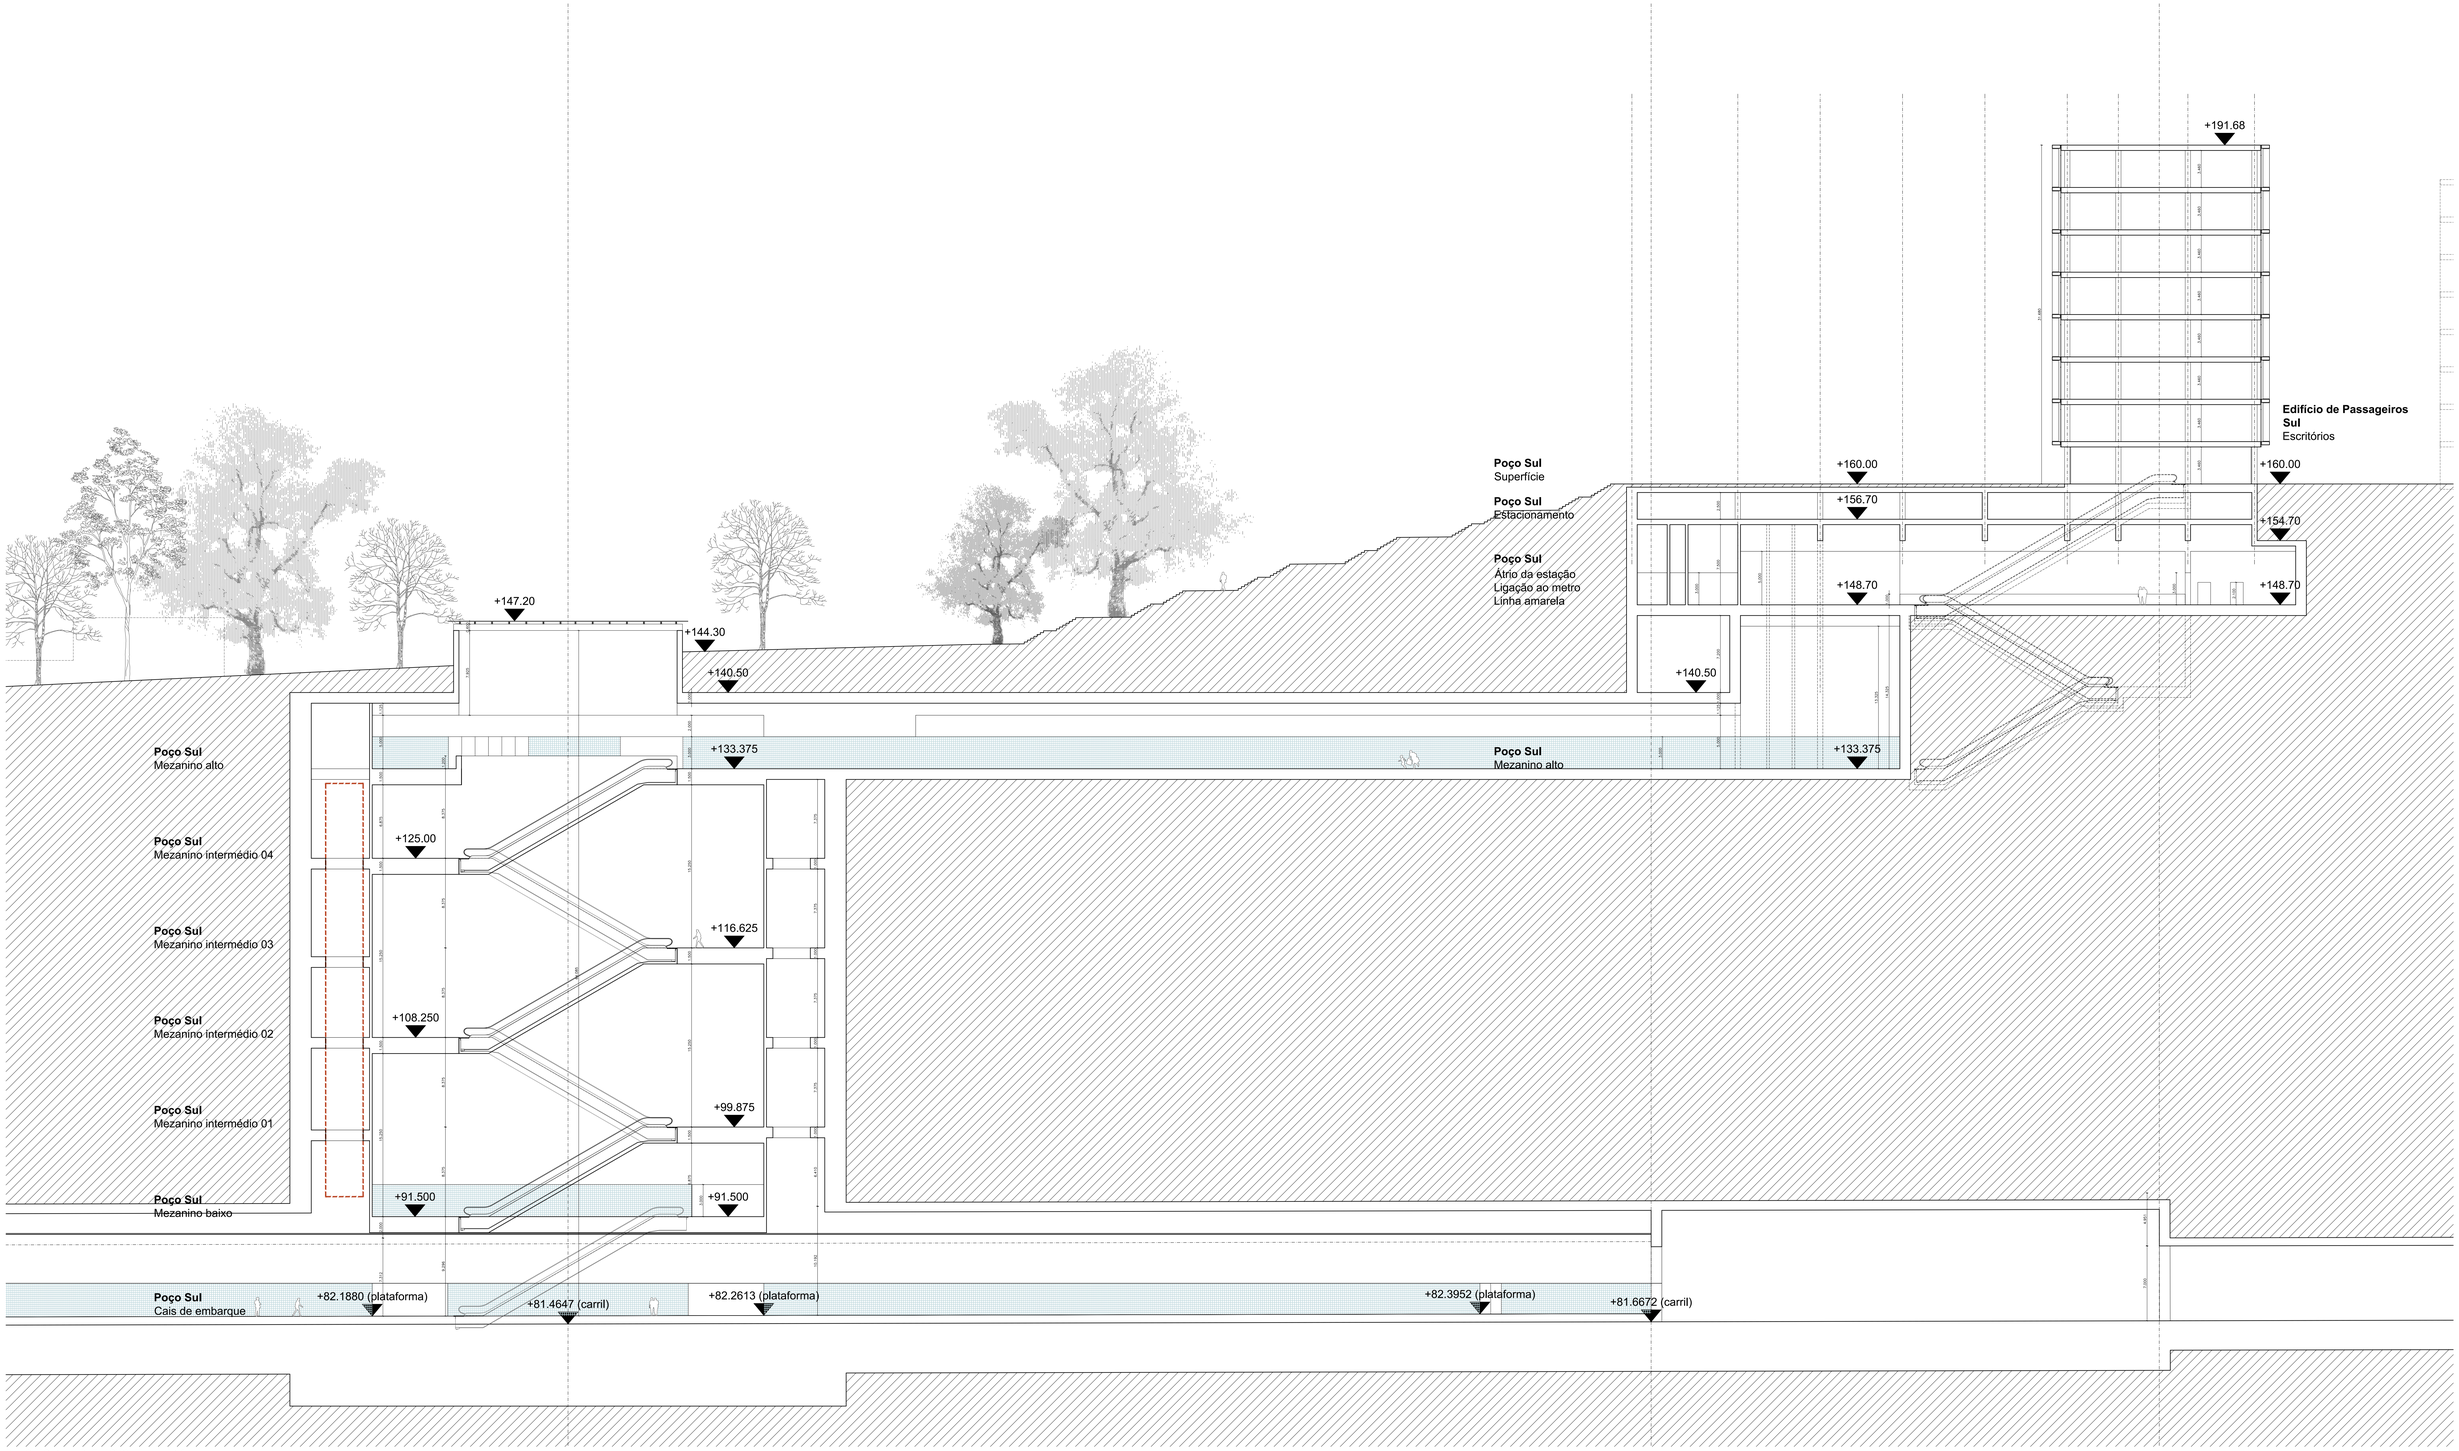


Poço Sul | Corte longitudinal CL02 - Eixo da plataforma

Formato
A0+
1204x870mm

Cofinanciado pela União Europeia

REV.	DATA	DESCRIÇÃO	RESPONSÁVEL
01	30.04.2026	Revisão Geral	ACAM - ARQUITECTOS
00	14.08.2025	Emissão Inicial	SMACTF

AVAN CONCESSIONÁRIO DE ALTA VELOCIDADE
ANDRÉ CAMPOS JOANA MENDES ARQUITECTOS
Infraestruturas de Portugal

O GESTOR DO PROJETO:	
O RESPONSÁVEL DA UNIDADE:	
O RESP. DO DEPARTAMENTO:	
O DIRETOR:	
CÓDIGO PROJETISTA:	Projetista
ÁREA:	Estudos e Projetos Ferroviários
EMPREENDIMENTO:	-
FASE:	PROJETO DE EXECUÇÃO

PROJETO:	LINHA FERROVIÁRIA DE ALTA VELOCIDADE ENTRE PORTO (CAMPANHÃ) E LISBOA
LINHA:	TROÇO PORTO (CAMPANHÃ) A OIÁ - SUBTROÇO 4 KM 454+600 AO KM 694+589
LOCAL:	ESTAÇÃO DE VILA NOVA DE GAIA
ESPECIALIDADE:	VGB - EDIFICAÇÕES ARQUITETURA
TÍTULO DO DESENHO:	ESTAÇÃO	POÇO SUL CORTE LONGITUDINAL CL02

FICHEIRO:	PF15244.PR.DB.01.01.ARQ.214.01.dwg
PROJETOU:	André Campos
DESENHOU:	André Campos
VALIDOU:	André Campos

CÓDIGO DESENHO:	PF15244.PR.DB.01.01.ARQ.215.01
Nº REGISTO DAP:	-
DATA:	14.08.2025
Nº ORDEM:	ARQ.215
VERSÃO:	01
ESCALAS:	1 : 200

Este desenho é propriedade do Grupo Português para o consórcio da Linha de Alta Velocidade e não pode ser reproduzido sem autorização expressa | Todos os direitos reservados pela legislação em vigor.