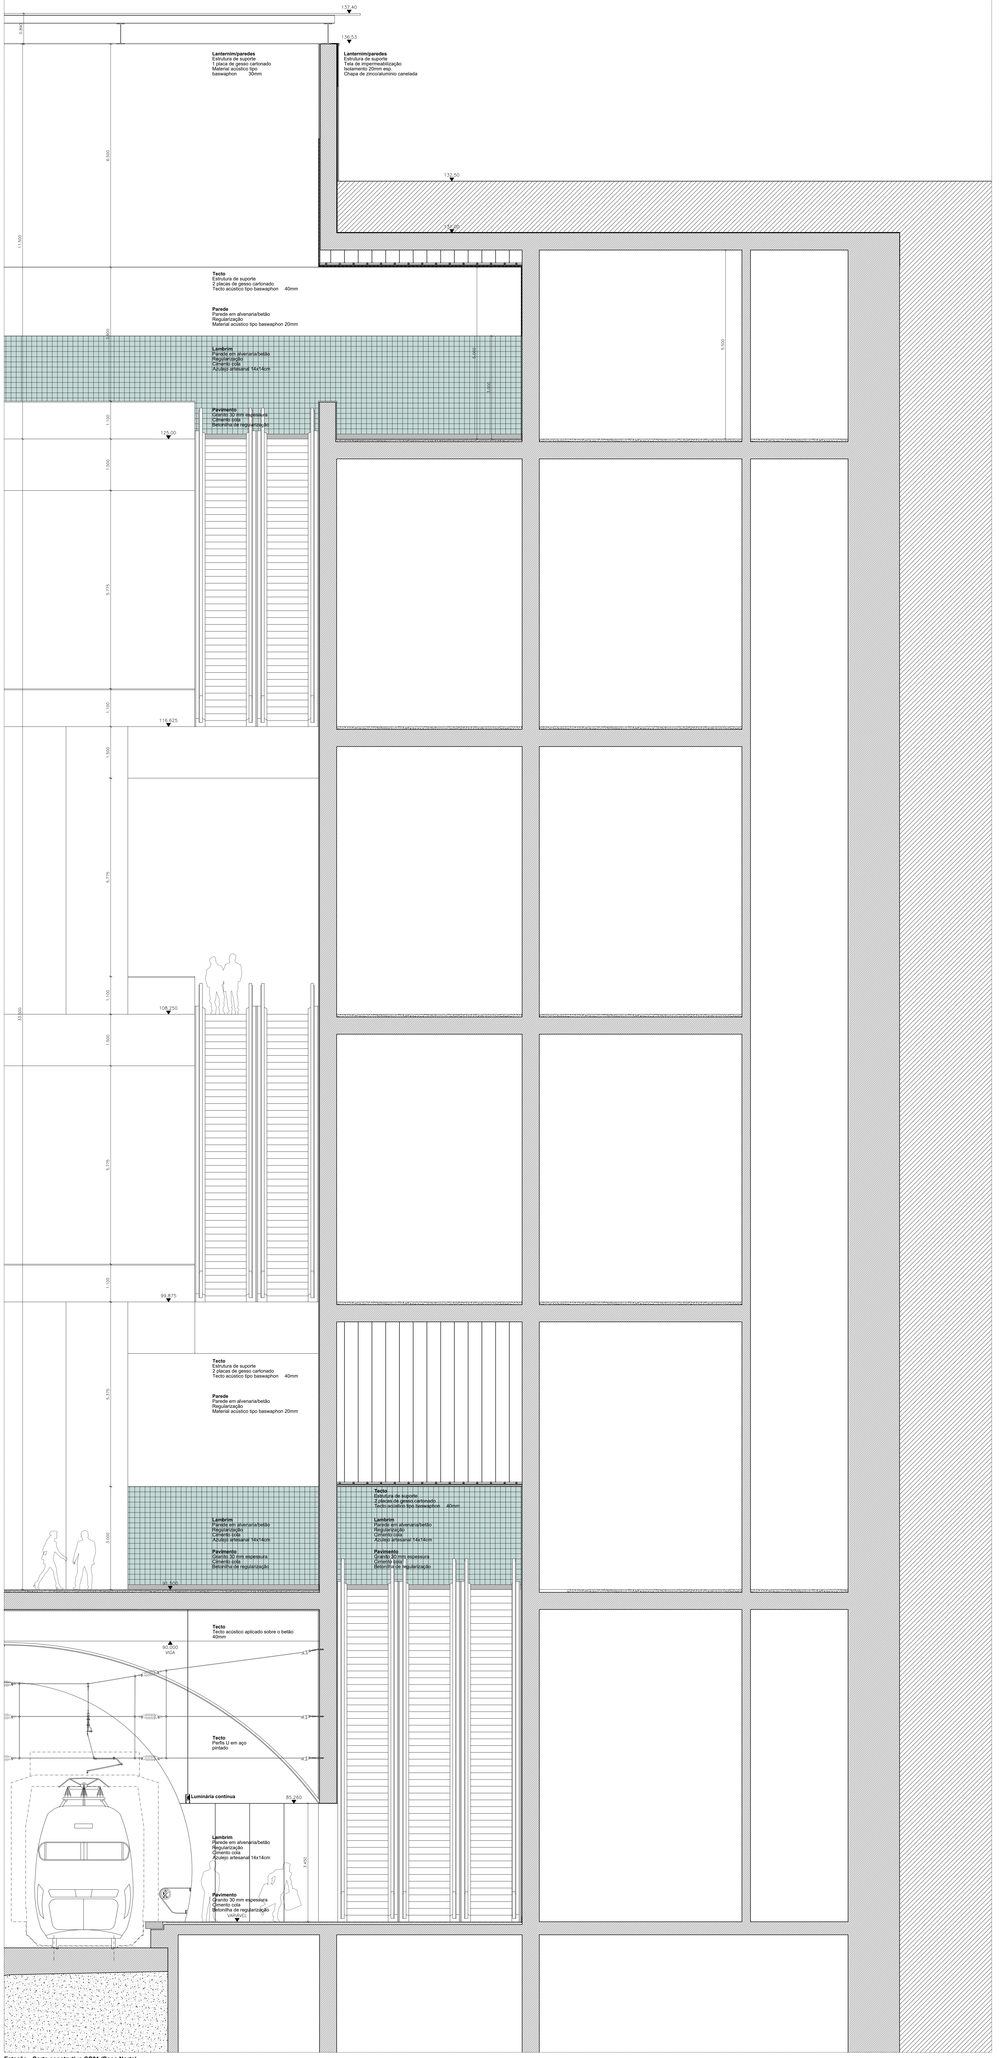


Estação - Corte construtivo CC01 (Poço Norte)
Escala 1:50
