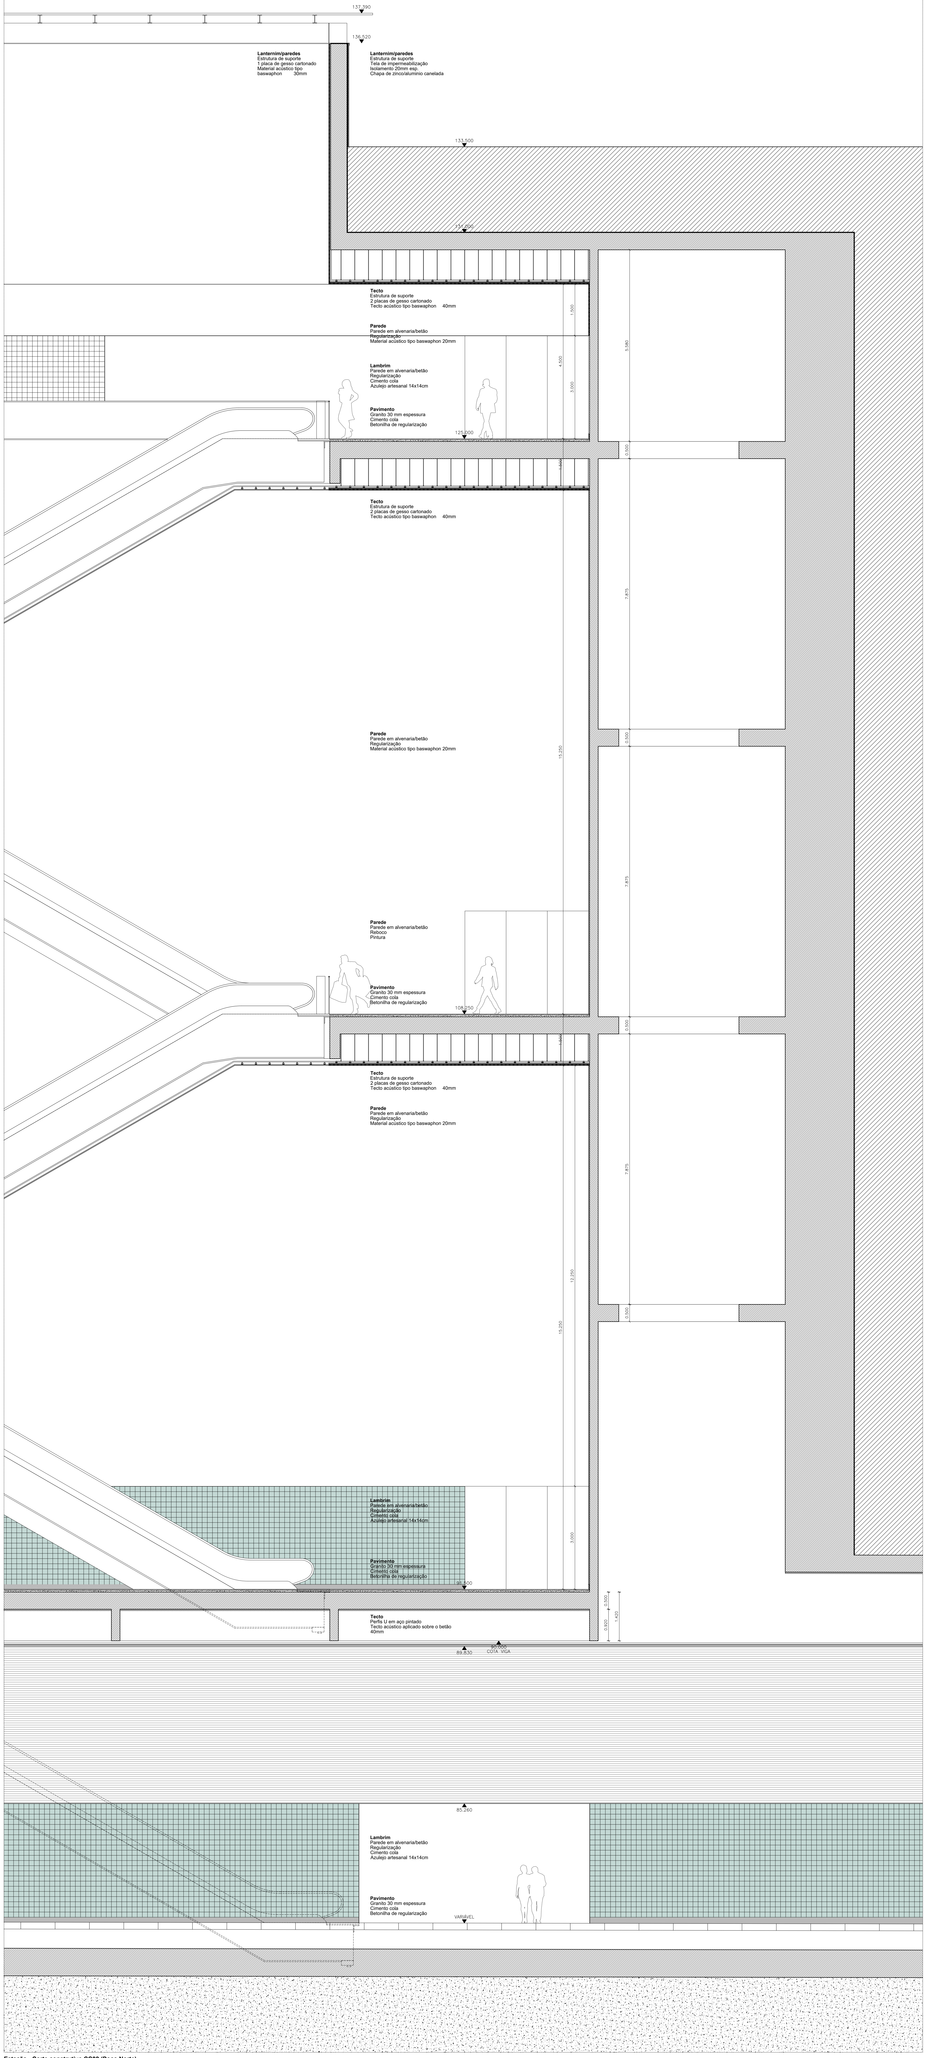


Estação - Corte construtivo CC02 (Poço Norte)
Escala 1:50
