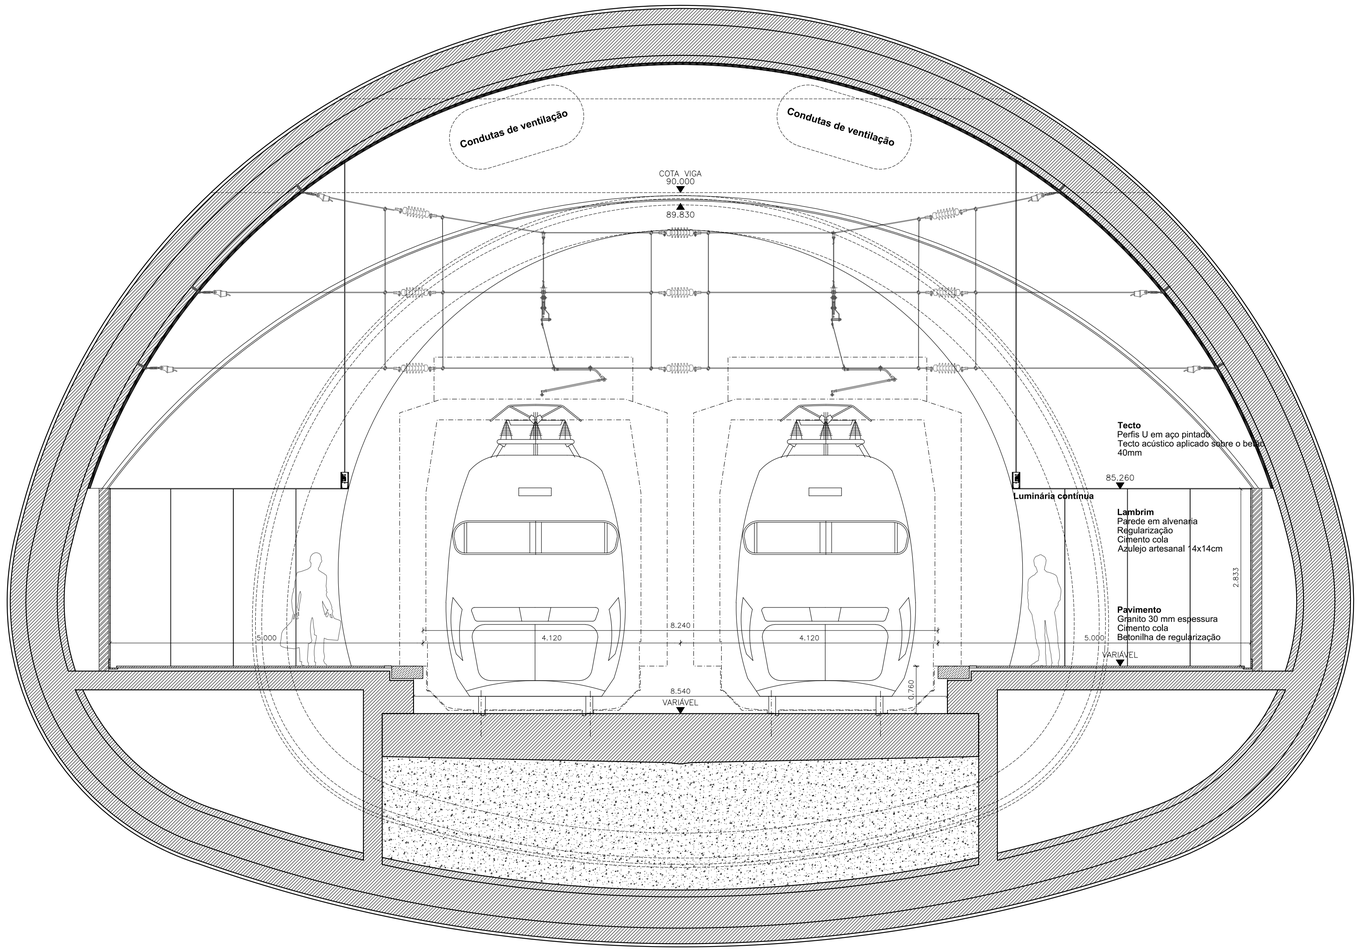


Estação - Corte construtivo CC03 (Caverna / paltaforma de embarque)
Escala 1:50

Cofinanciado pela União Europeia

REV.	DATA	DESCRIÇÃO	RESPONSÁVEL
01	30.04.2026	Revisão Geral	ACAI - ARQUITECTOS
00	14.08.2025	Emissão Inicial	SMACTF

AVAN CONCESSÕES DE ALTA VELOCIDADE
ANDRÉ CAMPOS JOANA MENDES ARQUITECTOS
Infraestruturas de Portugal

O GESTOR DO PROJETO: -	PROJETO: LINHA FERROVIÁRIA DE ALTA VELOCIDADE ENTRE PORTO (CAMPANHÃ) E LISBOA
O RESPONSÁVEL DA UNIDADE: -	LINHA: TROÇO PORTO (CAMPANHÃ) A OIÃ - SUBTROÇO 4 KM 49+900 AO KM 69+589
O RESP. DO DEPARTAMENTO: -	LOCAL: ESTAÇÃO DE VILA NOVA DE GAIA
O DIRETOR: -	ESPECIALIDADE: V08 - EDIFICAÇÕES ARQUITETURA
CÓDIGO PROJETISTA: Projetista	ÓRGÃO: Estudos e Projetos Ferroviários
FICHEIRO: PF102A4.PR.08.01.01.ARQ.402.01.dwg	EMPREENDIMENTO: -
PROJETOU: André Campos / DESENHOU: André Campos / VALIDOU: André Campos	FASE: PROJETO DE EXECUÇÃO

CÓDIGO DESENHO:	
PF102A4.PR.08.01.01.ARQ.402.01	
Nº REGISTO SAP: -	
DATA: 14.08.2025	
Nº ORDEM: ARQ.402	VERSÃO: 01
ESCALAS: 1 : 50	

TÍTULO DO DESENHO:
PORMENORES CONSTRUTIVOS TIPO
DAS SOLUÇÕES CONSTRUTIVAS E MATERIAIS PROPOSTOS
CORTE CONSTRUTIVO CC03

Formato A1
824x604mm

Este desenho é propriedade do Grupo Português para o consórcio da Linha de Alta Velocidade e não pode ser reproduzido sem autorização expressa | Todos os direitos reservados pela legislação em vigor.