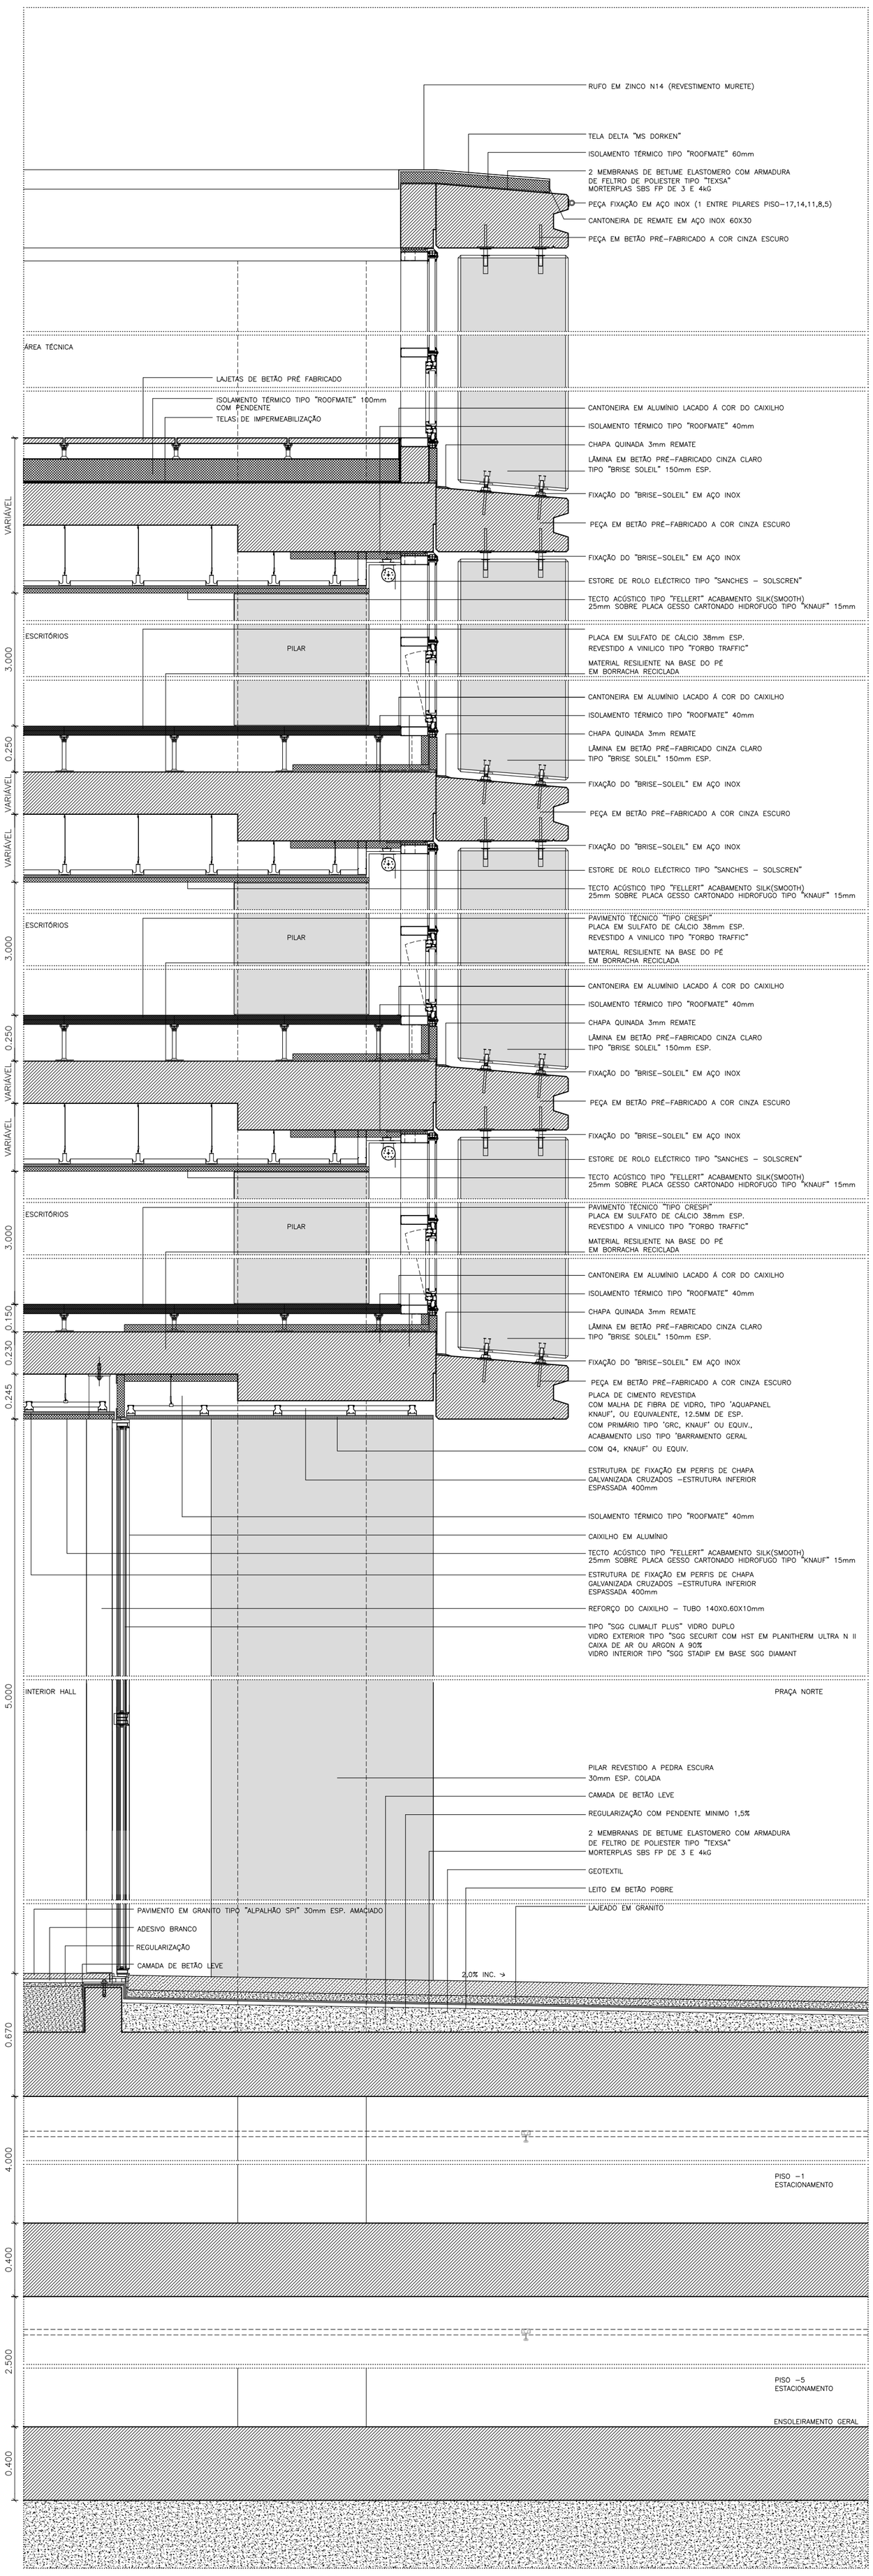


Edifício Passageiros Norte - Corte construtivo CC02
Escala 1:20

REV.	DATA	DESCRIÇÃO	RESPONSÁVEL
01	30.04.2026	Revisão Geral	SMACTF
00	14.08.2025	Emissão Inicial	ACAM - ARQUITECTOS

AVAN CONCESSIONÁRIO DE ALTA VELOCIDADE

ANDRÉ CAMPOS JOANA MENDES ARQUITECTOS

Infraestruturas de Portugal

O GESTOR DO PROJETO:	-
O RESPONSÁVEL DA UNIDADE:	-
O RESP. DO DEPARTAMENTO:	-
O DIRETOR:	-
PROJETO:	LINHA FERROVIÁRIA DE ALTA VELOCIDADE ENTRE PORTO (CAMPANHÃ) E LISBOA
LINHA:	TROÇO PORTO (CAMPANHÃ) A OIÃ - SUBTROÇO 4 KM 49+900 AO KM 69+589
LOCAL:	ESTAÇÃO DE VILA NOVA DE GAIA
ESPECIALIDADE:	VG8 - EDIFICAÇÕES ARQUITETURA
TÍTULO DO DESENHO:	PORMENORES CONSTRUTIVOS TIPO DAS SOLUÇÕES CONSTRUTIVAS E MATERIAIS PROPOSTOS EDIFÍCIO DE PASSAGEIROS NORTE - CORTE CONSTRUTIVO CC02
CÓDIGO DESENHO:	PF1122AE.PR.08.01.01.ARQ.406.01
Nº REGISTO SAP:	-
DATA:	14.08.2025
Nº ORDEM:	ARQ.406
VERSÃO:	01
ESCALAS:	1 : 20

CÓDIGO PROJETISTA:	Projetista
FICHEIRO:	PF1122AE.PR.08.01.01.ARQ.406.01.dwg
PROJETOU:	André Campos
DESENHOU:	André Campos
VALIDOU:	André Campos
ÓRGÃO:	Estudos e Projetos Ferroviários
EMPREENDIMENTO:	-
FASE:	PROJETO DE EXECUÇÃO

Formato A0+ 490x906mm

Cofinanciado pela União Europeia

Este desenho é propriedade do Grupo Português para o consórcio da Linha de Alta Velocidade e não pode ser reproduzido sem autorização expressa | Todos os direitos reservados pela legislação em vigor.