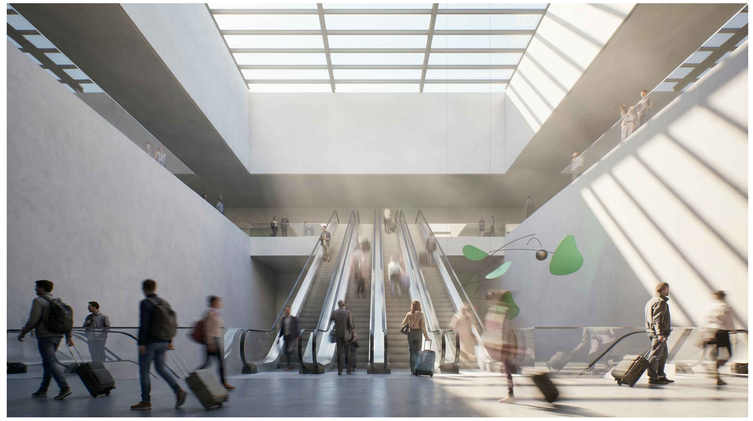


Imagem virtual – Mezanino Intermédio 03 – Poço Norte




Imagem virtual – Plataforma de Passageiros

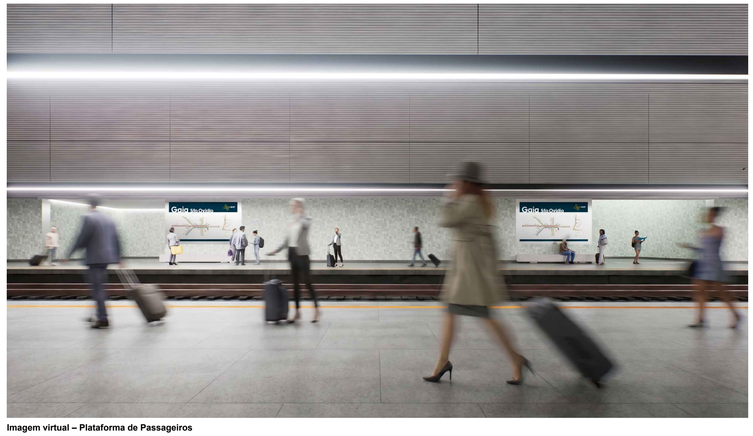



Imagem virtual – Plataforma de Passageiros

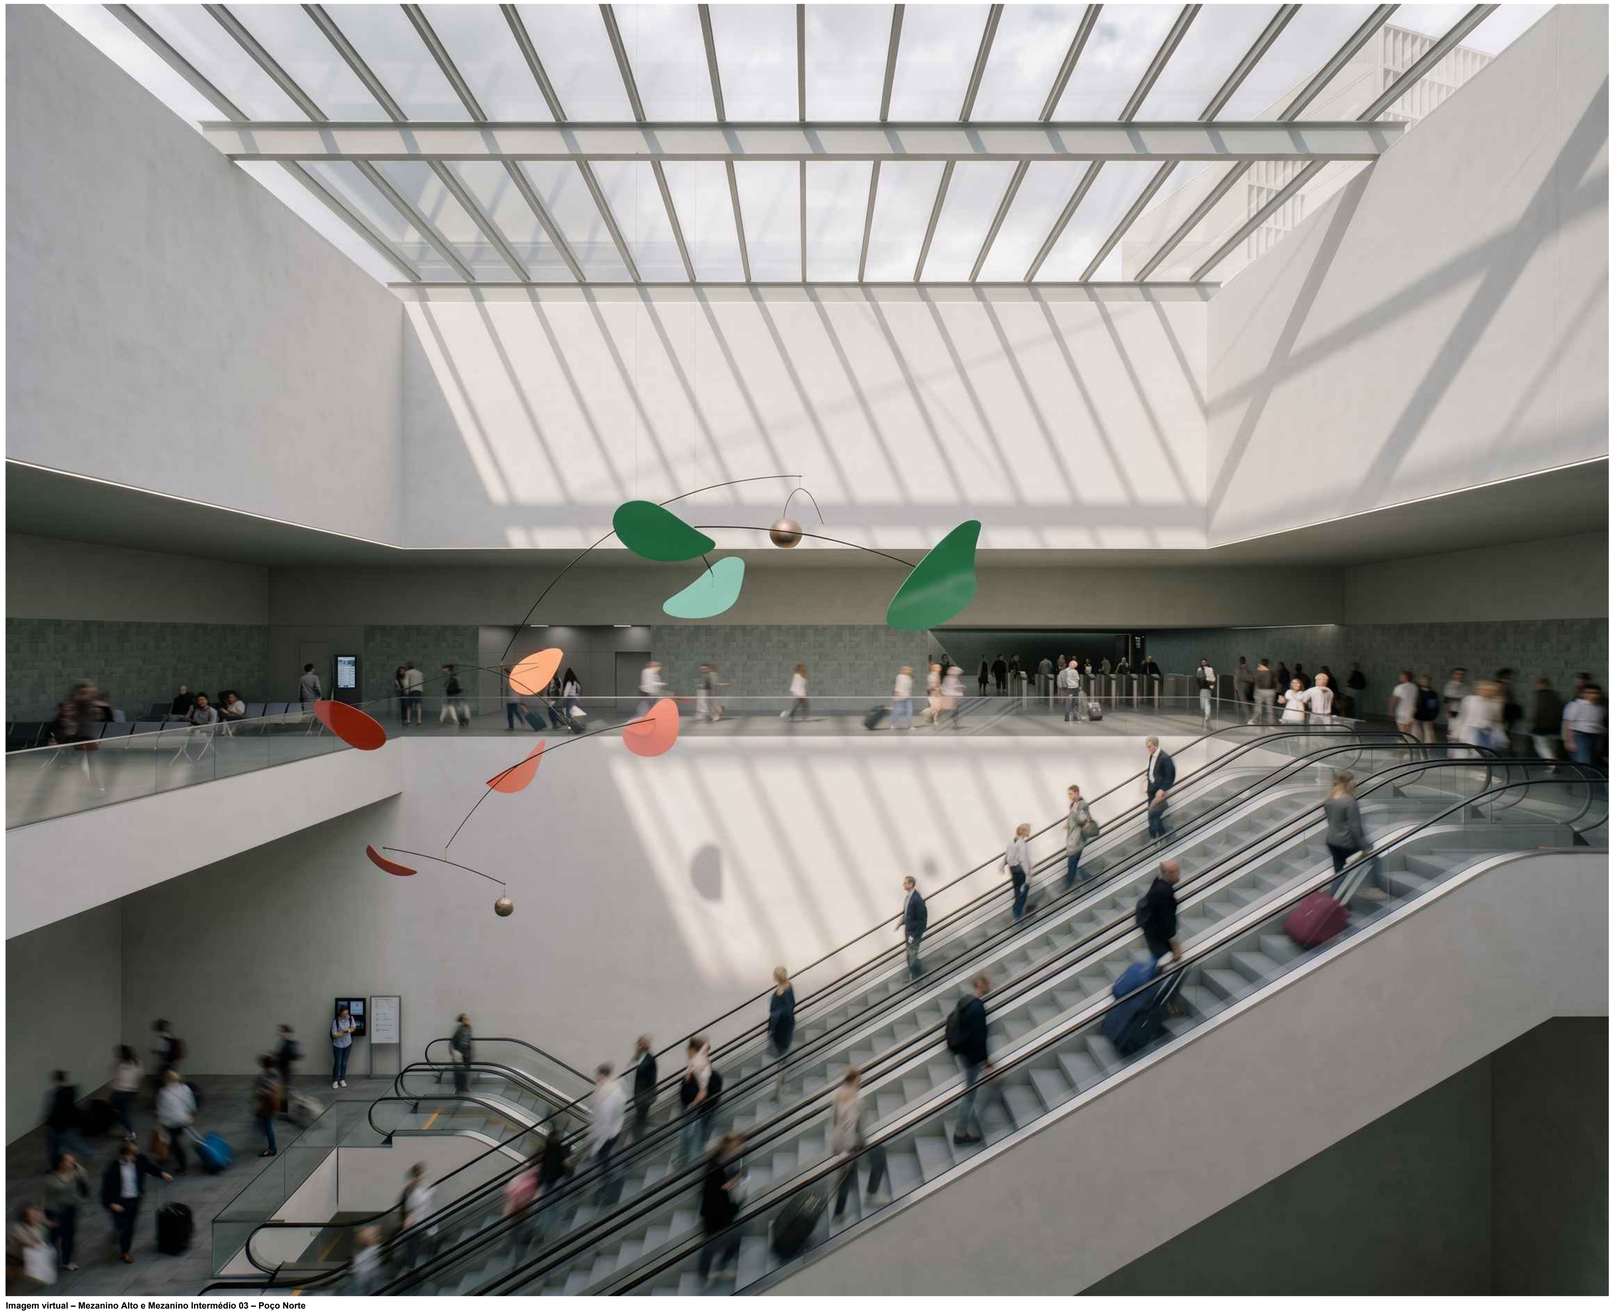


Imagem virtual – Mezanino Alto e Mezanino Intermédio 03 – Poço Norte

Formato
A1+
1014x604mm

Cofinanciado pela União Europeia

| | | | |
|---|---|---|---|
| | | | |
| | | | |
| | | | |
| | | | |
| | | | |
| | | | |
| | | | |
| | | | |
| 01 | 30.04.2026 | Revisão Geral | ACAM - ARQUITECTOS |
| 00 | 14.06.2025 | Emissão Inicial | SMACTF |
| REV. | DATA | DESCRIÇÃO | RESPONSÁVEL |

AVAN CONCESSIONÁRIO DE ALTA VELOCIDADE · GNL · ANDRÉ CAMPOS JOANA MENDES ARQUITECTOS · Infraestruturas de Portugal

| | |
|---|---|
| CÓDIGO PROJETISTA: | Projetista |
| FICHEIRO: | PF1024A.PR.DE.01.01.ARQ.601.01.dwg |
| PROJETOU: André Campos | DESENHOU: André Campos |
| VALIDOU: André Campos | |
| ORGÃO: | Estudos e Projetos Ferroviários |
| EMPREENDIMENTO: | - |
| FASE: | PROJETO DE EXECUÇÃO |

| | |
|---|---|
| O GESTOR DO PROJETO: | - |
| O RESPONSÁVEL DA UNIDADE: | - |
| O RESP. DO DEPARTAMENTO: | - |
| O DIRETOR: | - |
| PROJETO: | LINHA FERROVIÁRIA DE ALTA VELOCIDADE ENTRE PORTO (CAMPANHÃ) E LISBOA |
| LINHA: | TROÇO PORTO (CAMPANHÃ) A OIÃ - SUBTROÇO 4 KM 49+900 AO KM 69+589 |
| LOCAL: | ESTAÇÃO DE VILA NOVA DE GAIA |
| ESPECIALIDADE: | VIB - EDIFICAÇÕES ARQUITETURA |
| TÍTULO DO DESENHO: | SIMULAÇÕES VISUAIS TRIDIMENSIONAIS ESTAÇÃO - ESPAÇOS INTERIORES |
| CÓDIGO DESENHO: | PF1024A.PR.DE.01.01.ARQ.601.01 |
| Nº REGISTO SAP: | - |
| DATA: | 14.06.2025 |
| Nº ORDEM: | ARQ.601 |
| VERSÃO: | 01 |
| ESCALAS: | - |

Este desenho é propriedade do Grupo Português para o consórcio da Linha de Alta Velocidade e não pode ser reproduzido sem autorização expressa | Todos os direitos reservados pela legislação em vigor.