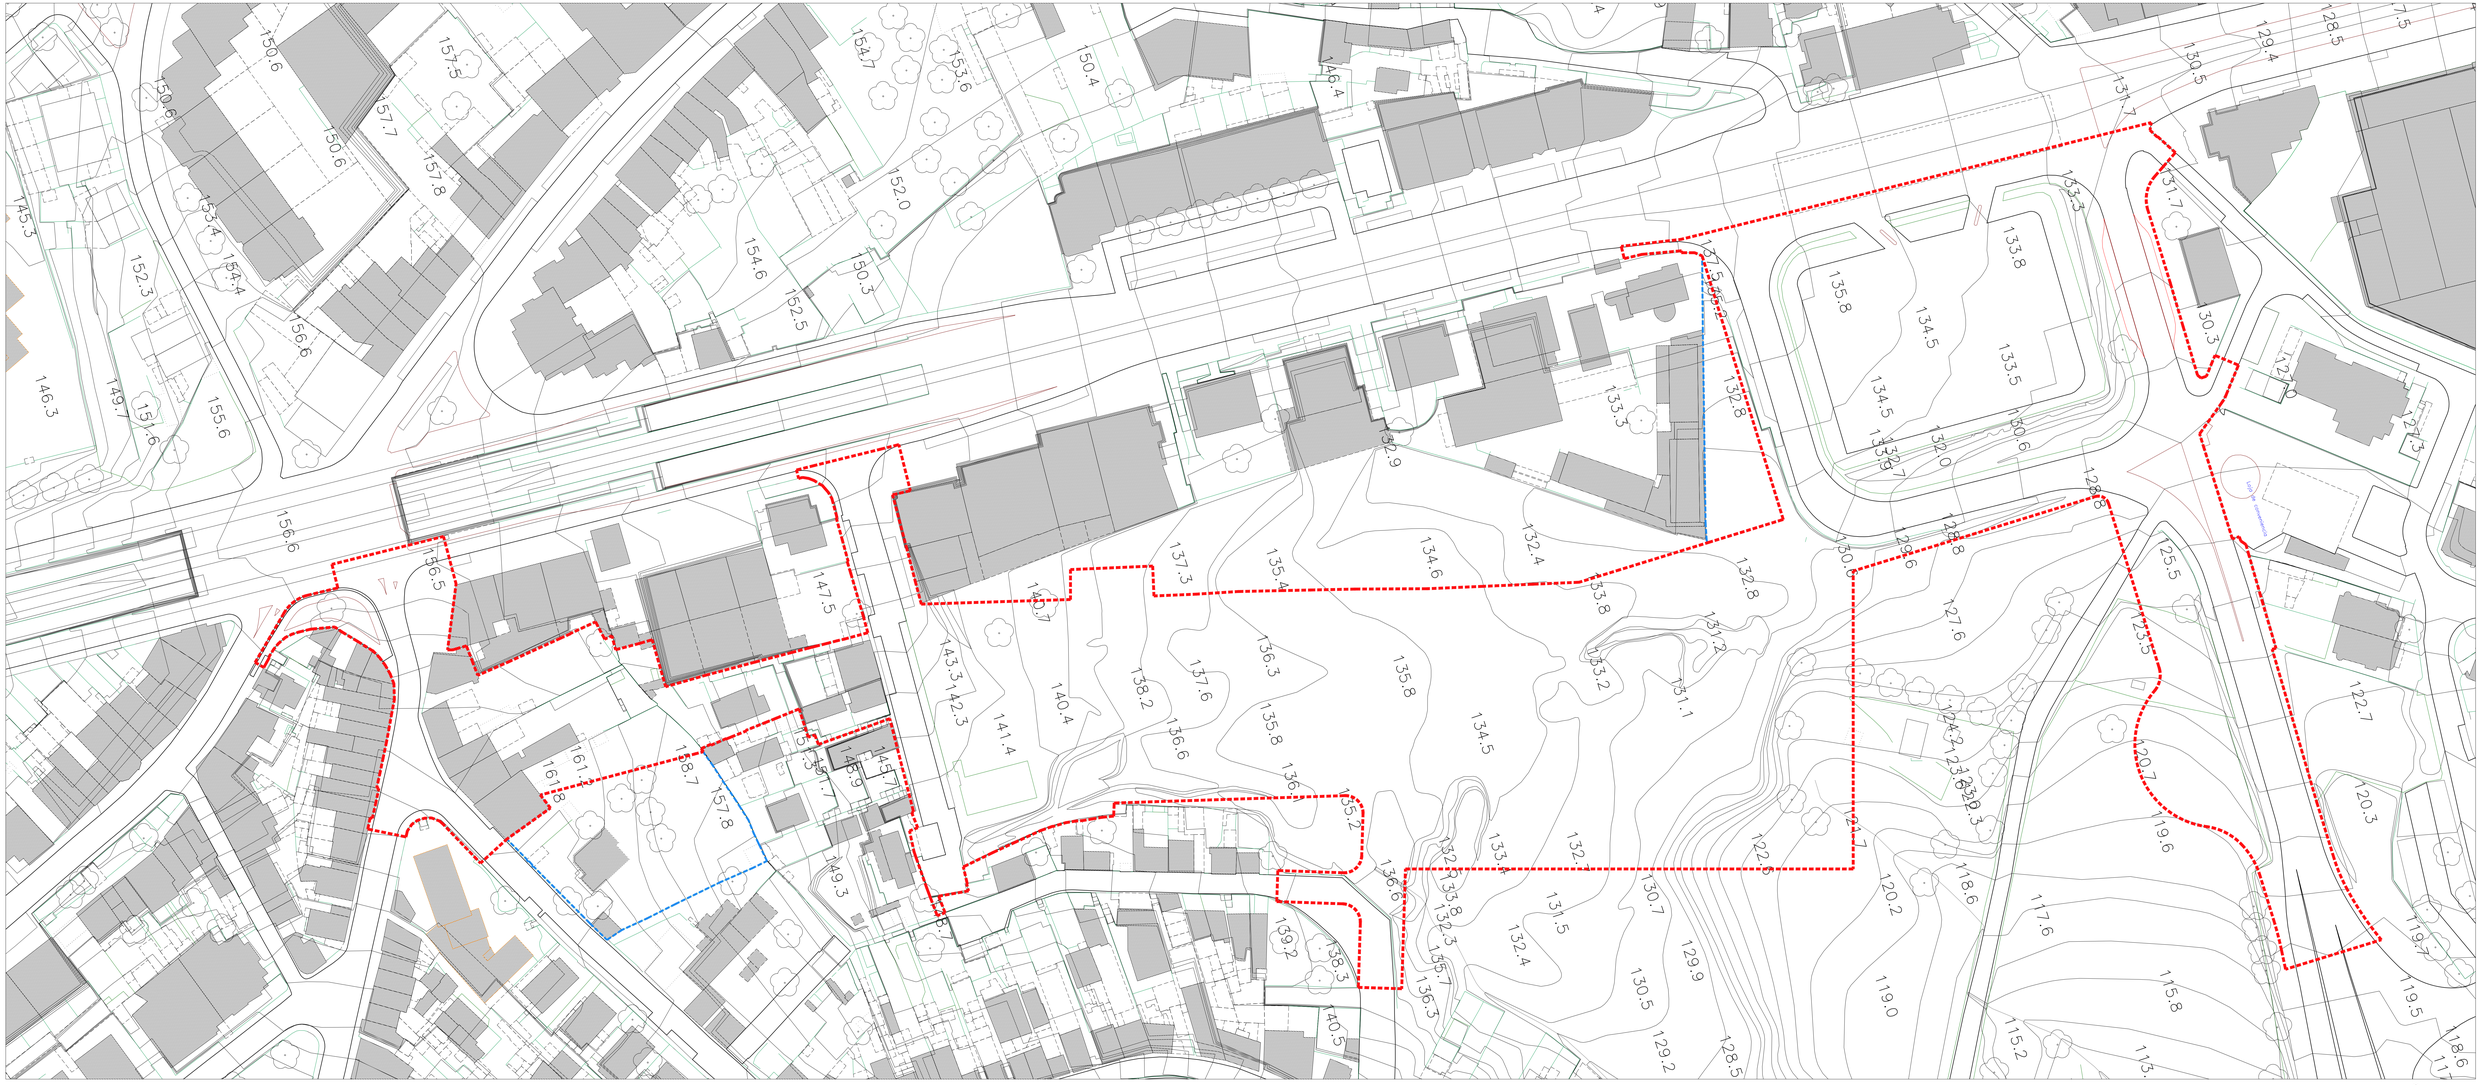


01	30.04.2025	Revisão Geral					
00	14.08.2025	Entrada Inicial					
REV.	DATA	DESCRIÇÃO					

AUTOR DO PROJETO		
COORDENADOR DE ÁREA(S)		
GRUPO DE DISCIPLINA(S)		
COLABORADOR(ES)		
ESPECIALIDADE		
PROJETO	Estudos e Projetos Ferroviários	
EMPREENDIMENTO		
FASE	PROJETO DE EXECUÇÃO	

PROJETO	LINHA FERROVIÁRIA DE ALTA VELOCIDADE ENTRE PORTO (CAMPANHÃ) E LISBOA	
OBRA	TROÇO PORTO (CAMPANHÃ) A CGI - SUBTROÇO 3 KM 49+000 AO KM 69+000	
LOCAL	ESTAÇÃO DE VILA NOVA DE GAIA	
CONTRATO		
TÍTULO DO DESENHO	PLANTA GERAL EXISTENTE	

CÓDIGO DO DOC. Nº EMISSÃO PR.DB.01.01.PAI.100.01	
Nº REGISTO ANI	-
DATA	14.08.2025
Nº ORDEM	PAI.100
VERSÃO	01
ESCALA A0	1 : 500

Cofinanciado pela União Europeia

Este desenho é propriedade do Grupo Portuguêspara o consórcio da Linha de Alta Velocidade e não pode ser reproduzido sem autorização expressa | Todos os direitos reservados pela legislação em vigor.

A0+
1460x750mm