
SECÇÃO TRANSVERSAL: 1
ESCALAS - H:1000 V: 1/1000

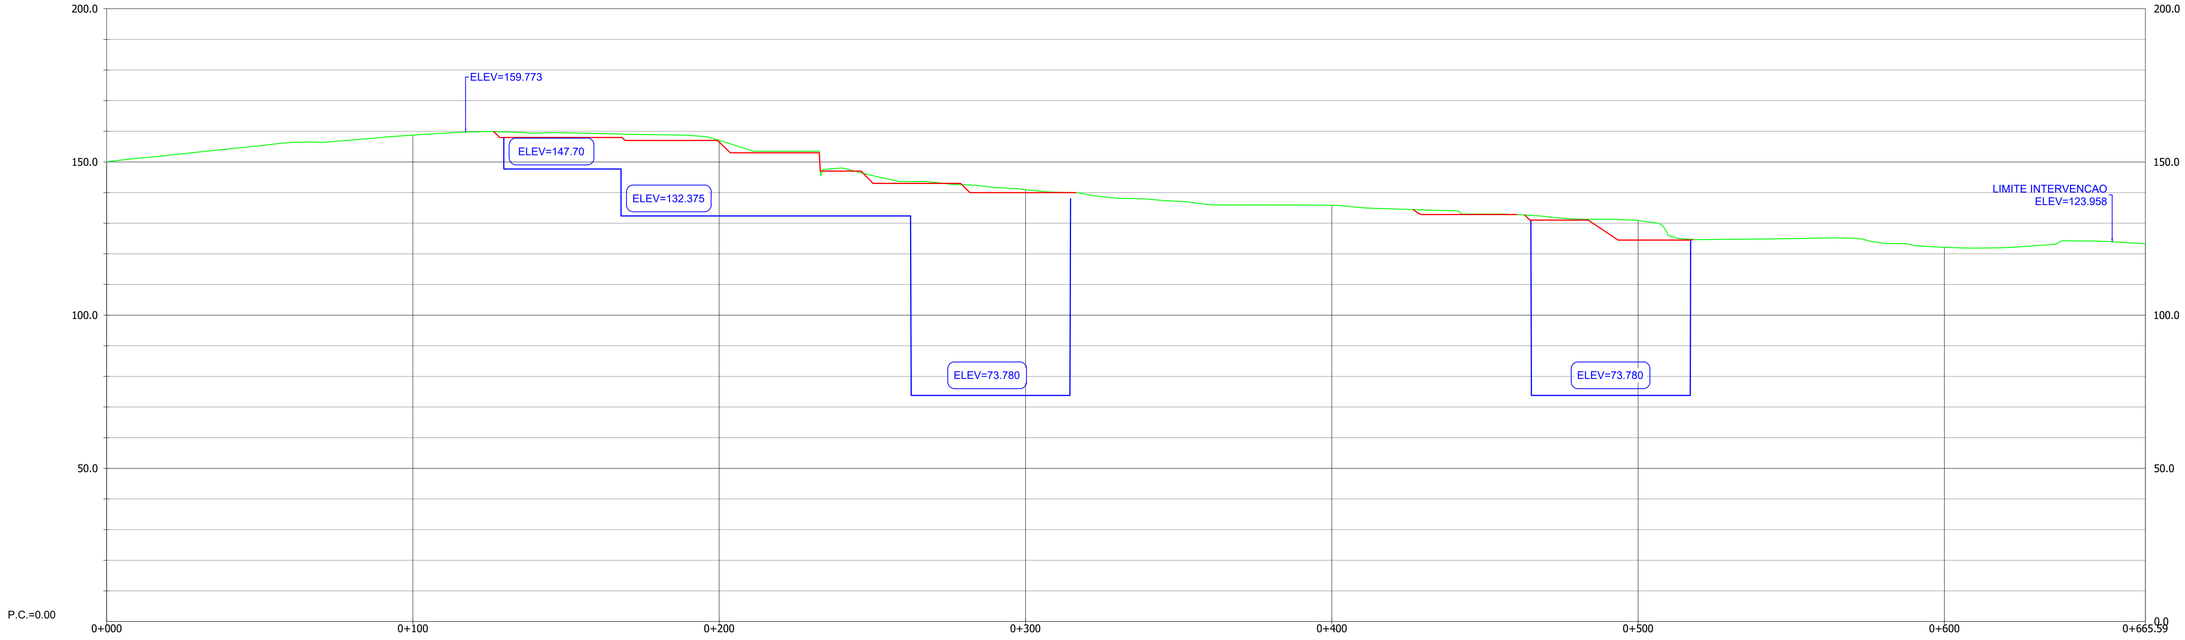

Cofinanciado pela União Europeia

REV.	DATA	DESCRIÇÃO	RESPONSÁVEL
01	30/04/2026	Revisão Geral	Roberto Jiménez
00	14/08/2025	Emissão Inicial	Roberto Jiménez

CONCESSIÕES DE ALTA VELOCIDADE — AVAN — ACRE NORTE — SYSTRA — Infraestruturas de Portugal

O GESTOR DO PROJETO:	
O RESPONSÁVEL DA UNIDADE:	
O RESP. DO DEPARTAMENTO:	
O DIRETOR:	
PROJETO:	LINHA FERROVIÁRIA DE ALTA VELOCIDADE ENTRE PORTO (CAMPANHÃ) E LISBOA
LINHA:	TROÇO PORTO (CAMPANHÃ) A OIÃ - SUBTROÇO A4 - KM 49+900 AO KM 69+563
LOCAL:	ESTAÇÃO DE VILA NOVA DE GAIA
ESPECIALIDADE:	V08 - EDIFICAÇÕES FUNDAÇÕES E ESTRUTURAS (ESTABILIDADE)
CÓDIGO PROJETISTA:	
ÓRGÃO:	
FICHEIRO:	PF102A4.PR.08.01.01.EST.002.01.dwg
EMPREENDIMENTO:	
PROJETOU: Roberto Jimenez	DESENHOU: Luis Pereira — VALIDOU: Monica Ruffato
FASE:	Projeto de Execução
TÍTULO DO DESENHO:	MOVIMENTAÇÃO DE TERRAS SECÇÃO TRANSVERSAL 1
CÓDIGO DESENHO:	PF102A4.PR.08.01.01.EST.002.01
Nº REGISTO SAP:	
DATA:	30/04/2026
Nº ORDEM:	EST 002
VERSÃO:	01
ESCALAS:	1:1000

Este desenho é propriedade do Grupo Português para o consórcio da Linha de Alta Velocidade e não pode ser reproduzido sem autorização expressa | Todos os direitos reservados pela legislação em vigor.