
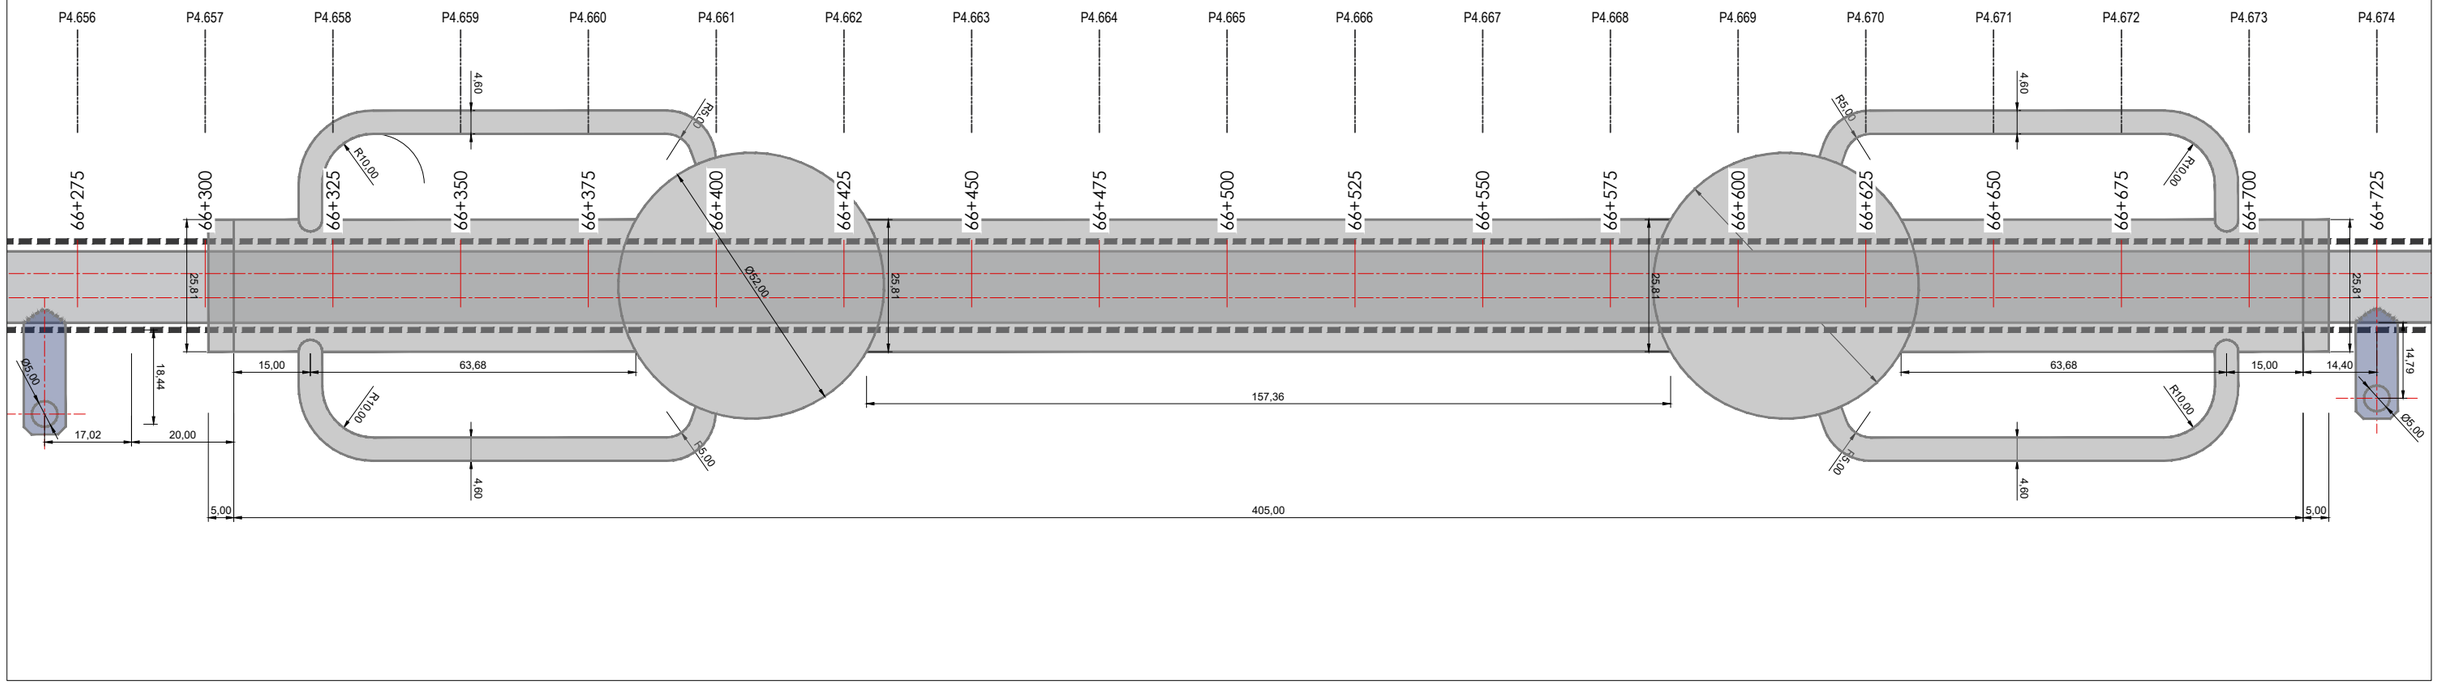


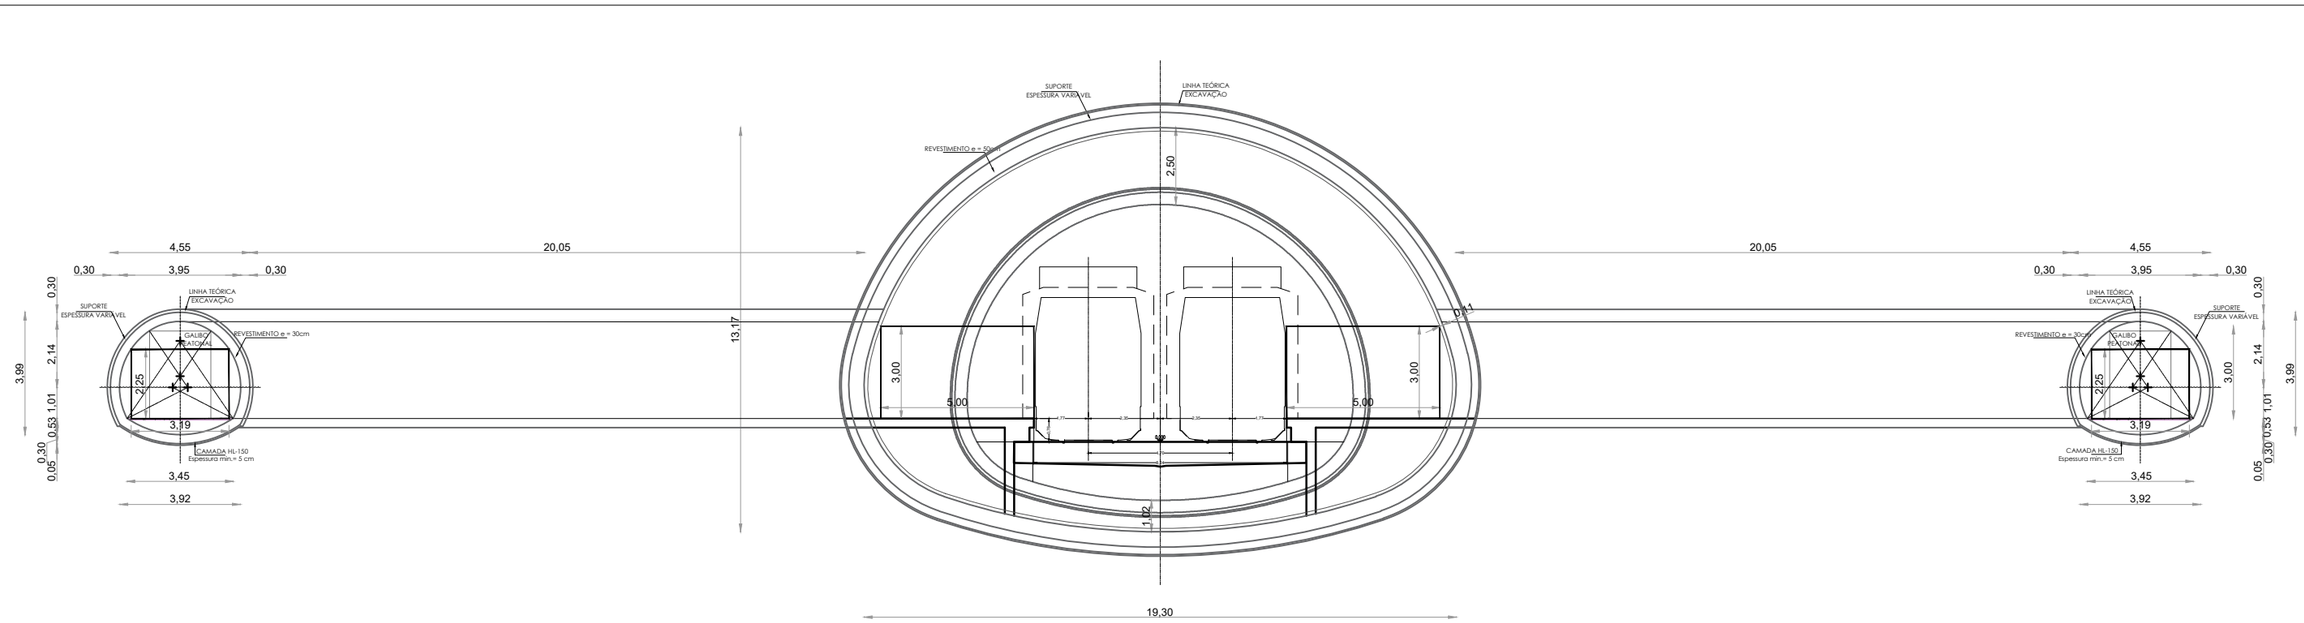

Cofinanciado pela União Europeia

Rev.	Data	Descrição	Responsável
01	30.04.2026	REVISÃO GERAL	Roberto Jiménez
00	14.08.2025	EMISSÃO INICIAL	Roberto Jiménez

CONCESSIÕES DE ALTA VELOCIDADE · AVAN NORTE · SYSTRA · Infraestruturas de Portugal

Código Projetista: PF102A4.PR.08.01.01.EST.301.01.DWG

Projetou: Roberto Jiménez · Desenhou: Luis Pereira · Validou: Monica Ruffato

O Gestor de Projeto	
O Responsável Unidade	
O Responsável Departamento	
O Diretor	
Projeto	LINHA FERROVIÁRIA DE ALTA VELOCIDADE ENTRE PORTO (CAMPANHÃ) E LISBOA
Código Desenho	PF102A4.PR.08.01.01.EST.301.01
Lote	TROÇO PORTO (CAMPANHÃ) A OIÃ - SUBTROÇO A4 - KM 49+900 AO KM 69+563
Nº Registo SAP	
Local	ESTAÇÃO DE VILA NOVA DE GAIA
Data	30.04.2026
Especialidade	V08 - EDIFICAÇÕES FUNDAÇÕES E ESTRUTURAS (ESTABILIDADE)
Nº de Ordem	EST 301
Versão	01
Título do Desenho	PLANTA E SECÇÃO CAVERNA E GALERIAS DE EVACUAÇÃO
Escalas	1:10; 1:20; 1:100
Empreendimento	
Fase	PROJETO DE EXECUÇÃO
Órgão	