
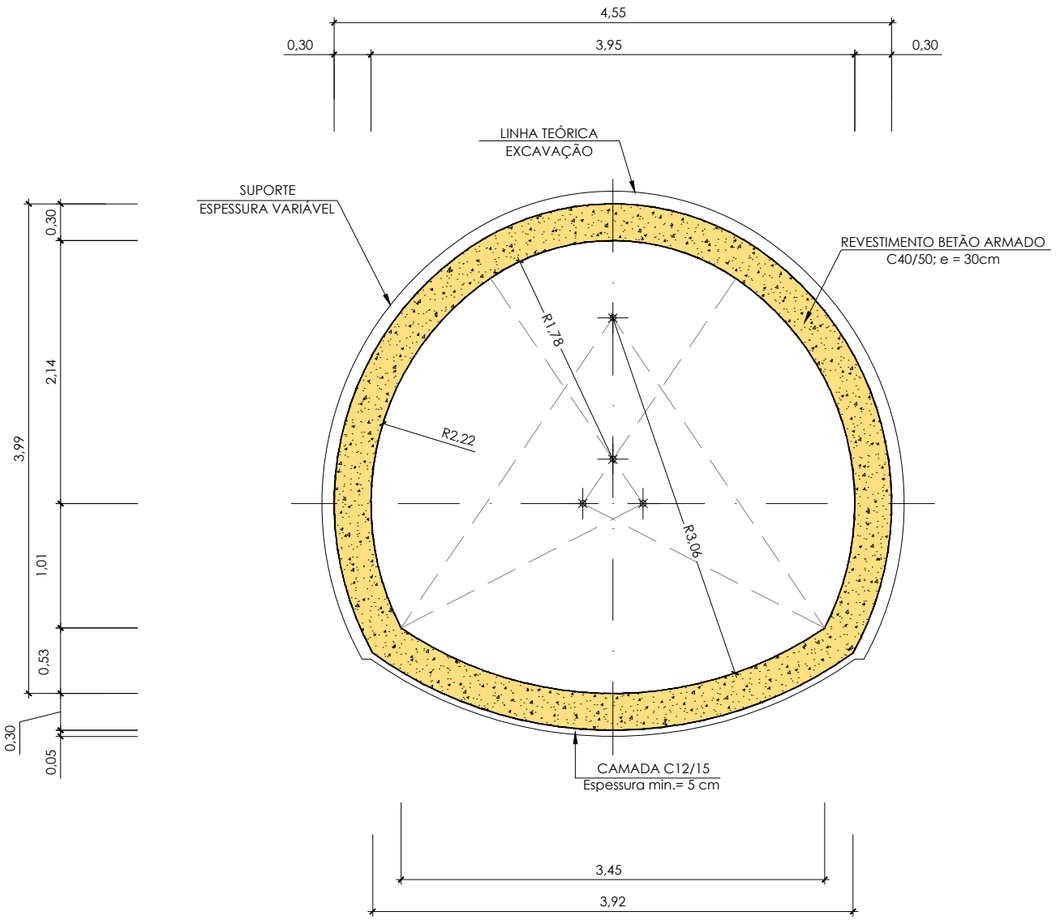


SECÇÃO REVESTIMENTO
ACESSO À CONEXÃO DO BEM
ESCALA 1:25

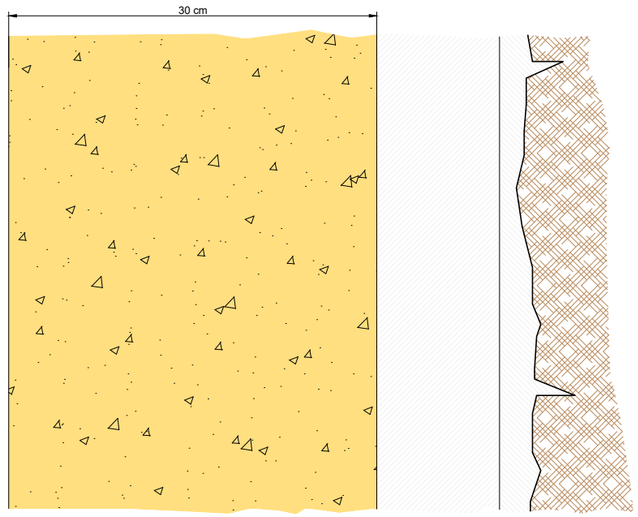

DETALHE DE REVESTIMENTO DE ABÓBADA E CONTRA-ABÓBADA
ESCALA 1:2,5 (Quotas em cm)

TABELA DE MEDIÇÕES

UNIDADE	MEDIÇÃO
Revestimento com Betão C40/50 (30 cm)	*3,95 m³/ml*
Quantidade de Aço	*316,00 kg/m³*

ESPECIFICAÇÕES TÉCNICAS	
MATERIAL	**ESPECIFICAÇÕES DO MATERIAL**
Betão	**C40/50**
Barras de aço	**A500 NR**
Camada	**C12/15**

Cofinanciado pela União Europeia

Rev.	Data	Descrição	Responsável
01	30.04.2026	REVISÃO GERAL	Roberto Jiménez
00	14.08.2025	EMISSÃO INICIAL	Roberto Jiménez

Código Projetista: PF102A4.PR.08.01.01.EST.309.01.DWG
Projetou: Roberto Jiménez | Desenhou: Luís Pereira | Validou: Mónica Ruffato

AVAN CONCESSÕES DE ALTA VELOCIDADE | AVAC NORTE | SYSTRA | Infraestruturas de Portugal

O Gestor de Projeto	
O Responsável Unidade	
O Responsável Departamento	
O Diretor	
Opção	
Empreendimento	
Fase	PROJETO DE EXECUÇÃO
Projeto	LINHA FERROVIÁRIA DE ALTA VELOCIDADE ENTRE PORTO (CAMPANHÃ) E LISBOA
Linha	TROÇO PORTO (CAMPANHÃ) A OIÃ - SUBTROÇO A4 - KM 49+900 AO KM 69+563
Local	ESTAÇÃO DE VILA NOVA DE GAIA
Especialidade	V08 - EDIFICAÇÕES FUNDAÇÕES E ESTRUTURAS (ESTABILIDADE)
Título do Desenho	REVESTIMENTO GALERIAS
Código Desenho	PF102A4.PR.08.01.01.EST.309.01
N.º Registo SAP	
Data	30.04.2026
N.º do Ordem	EST 309
Versão	01
Escalas	1:25