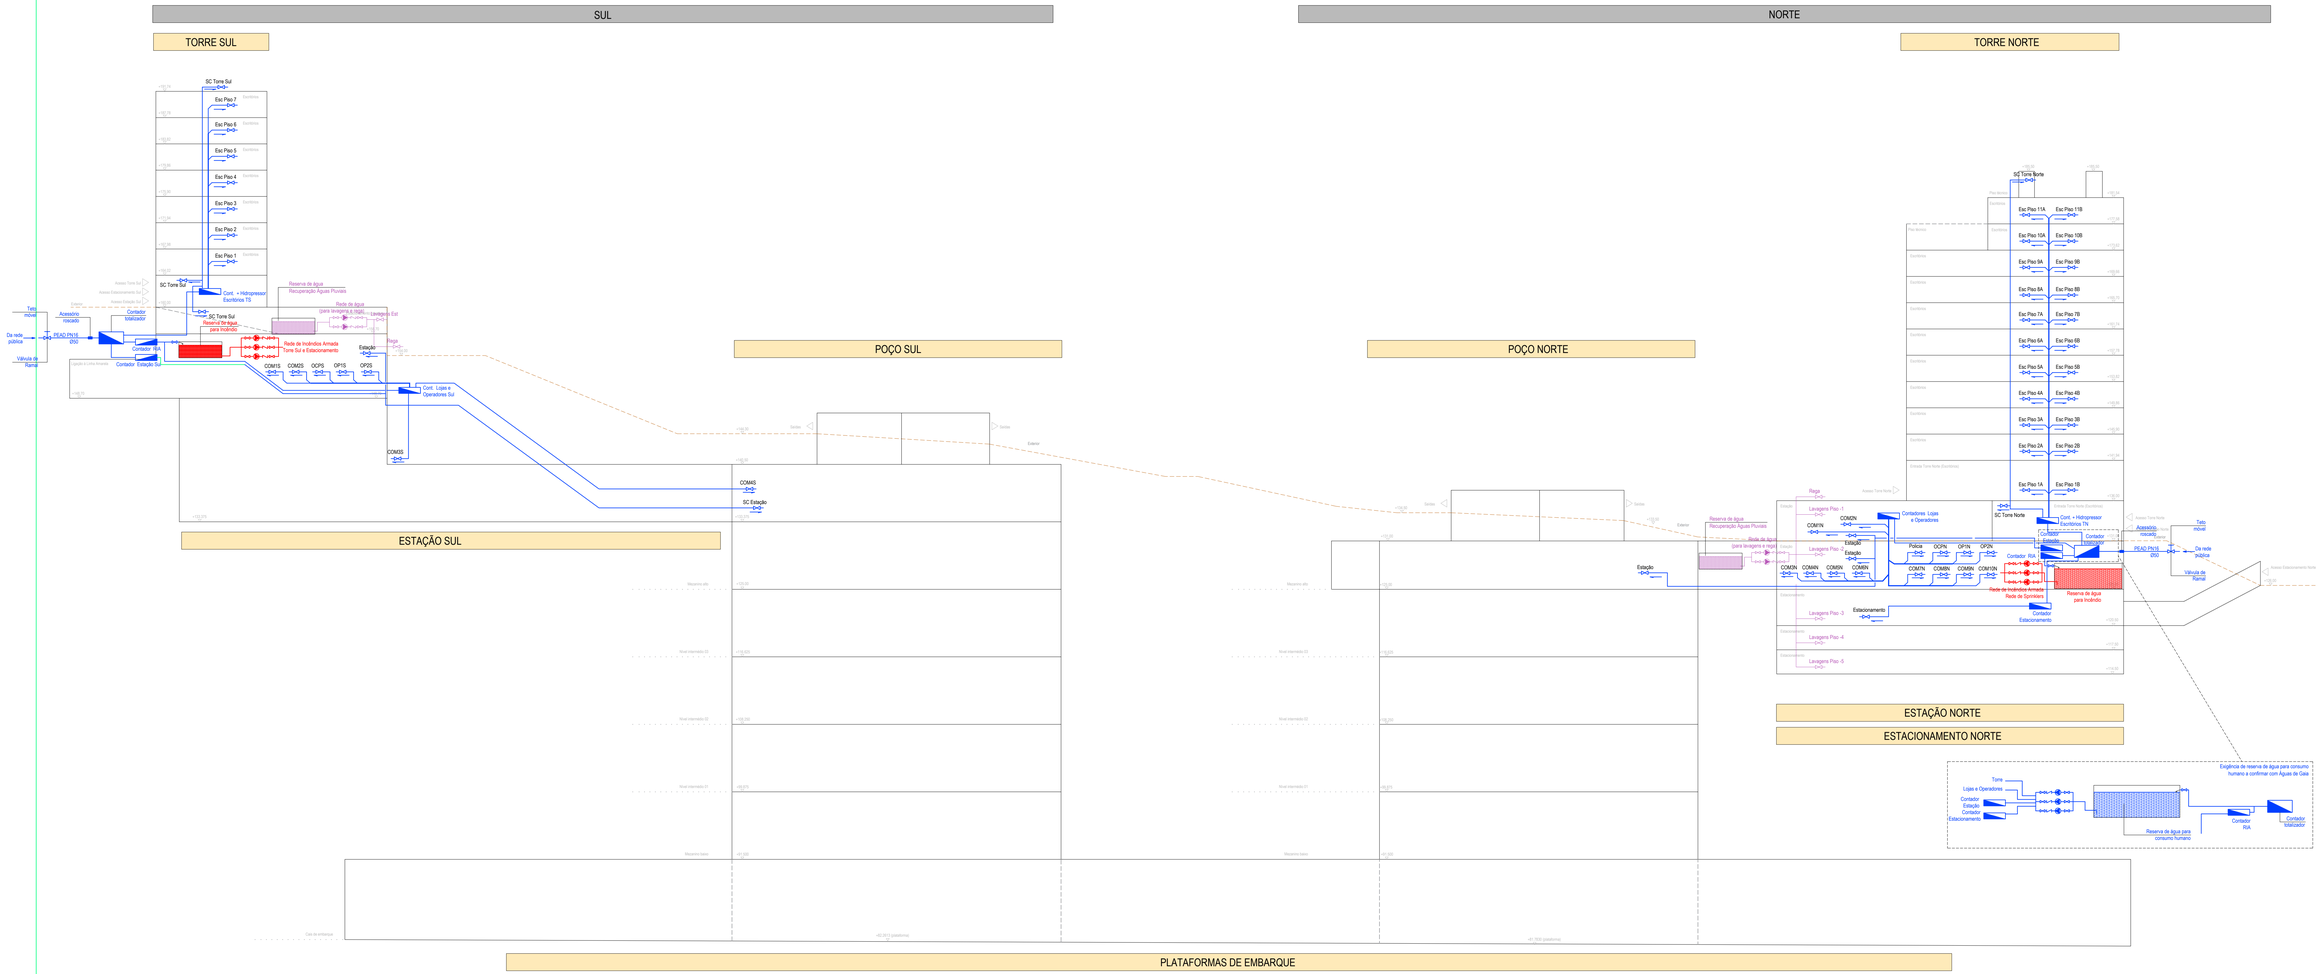

Cofinanciado pela União Europeia

REV.	DATA	DESCRIÇÃO	RESPONSÁVEL
01	30/04/2026	Revisão Geral	Jorge Varela
00	14/08/2025	Emissão Inicial	Jorge Varela

AVAN CONCESSIÕES DE ALTA VELOCIDADE — AVACE NORTE — SYSTRA — Infraestrutura de Portugal

O DESTOR DO PROJETO:	
O RESPONSÁVEL DA UNIDADE:	
O RESP. DO DEPARTAMENTO:	
O DIRETOR:	
PROJETO:	LINHA FERROVIÁRIA DE ALTA VELOCIDADE ENTRE PORTO (CAMPANHÃ) E LISBOA
LINHA:	TROÇO PORTO (CAMPANHÃ) E OIÃ - SUBTROÇO A4 - KM 49+000 AO KM 69+063
LOCAL:	ESTAÇÃO DE VILA NOVA DE GAIA
ESPECIALIDADE:	V08 - EDIFICAÇÕES Rede de Abastecimento de Águas (AGU)
TÍTULO DO DESENHO:	REDE DE ÁGUA DE CONSUMO DIAGRAMA
CÓDIGO DESENHO:	PF10244.PR.08.01.01.AGU.001.01
Nº REGISTO SAP:	
DATA:	30/04/2026
Nº ORDEM:	AGU 001
VERSÃO:	01
ESCALAS:	S : E

Este desenho é propriedade do Grupo Portugués para o comércio da Linha de Alta Velocidade e não pode ser reproduzido sem autorização expressa | Todos os direitos reservados pela legislação em vigor