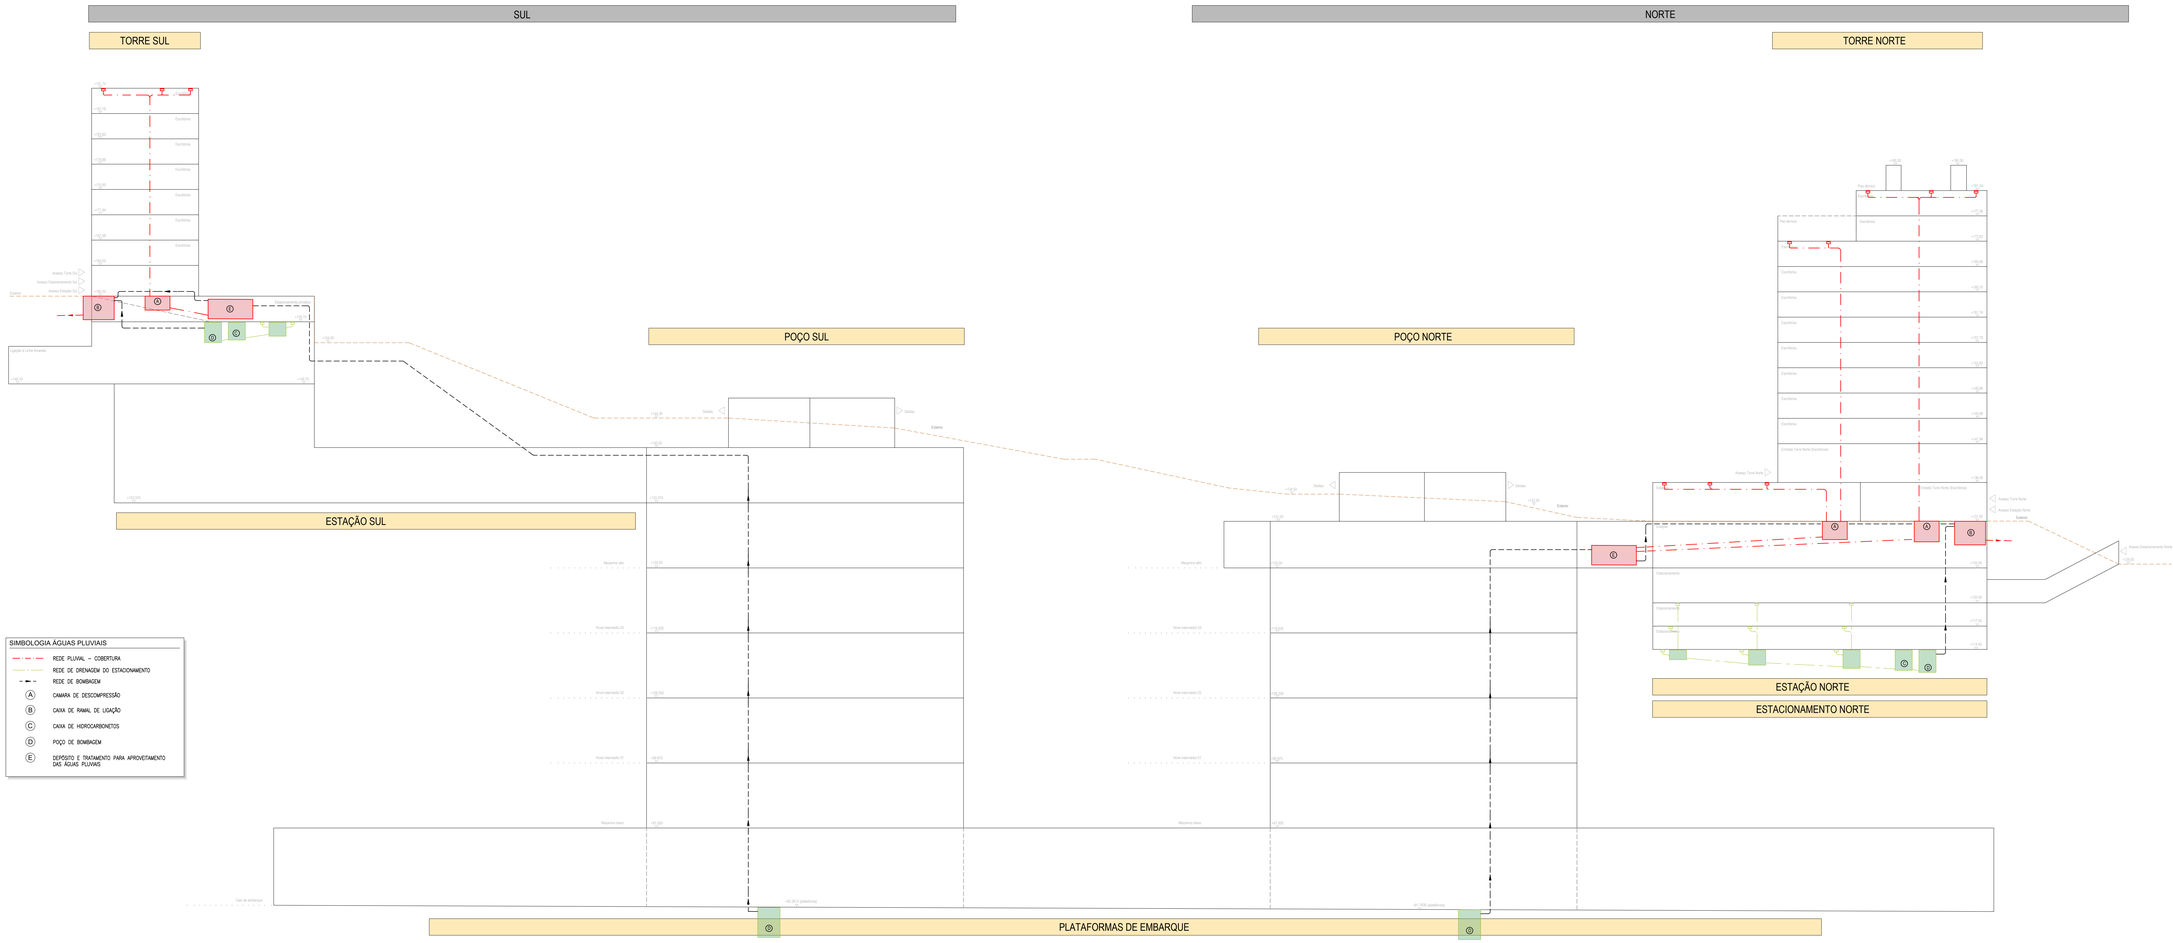


Cofinanciado pela União Europeia

REV	DATA	DESCRIÇÃO	RESPONSÁVEL
01	30/04/2026	Revisão Geral	Alice Matos
00	14/08/2025	Emissão Inicial	Alice Matos

CÓDIGO PROJETISTA:	
FICHEIRO:	PT-TG2A4-PR-DE-01-01.PLU.001.01.DWG
PROJETOU: Alice Matos	DESENHOU: Maria João Ferreira
VALIDOU: Daniel Leite	

O DIRETOR DO PROJETO:	
O RESPONSÁVEL DA UNIDADE:	
O RESP. DO DEPARTAMENTO:	
O DIRETOR:	
ÓRGÃO:	
EMPREENDIMENTO:	
FASE: PROJETO DE EXECUÇÃO	

PROJETO:	LINHA FERROVIÁRIA DE ALTA VELOCIDADE ENTRE PORTO (CAMPANHÃ) E LISBOA
LINHA:	TROÇO PORTO (CAMPANHÃ) E OIÃ – SUBTROÇO A4 - KM 49+000 AO KM 69+063
LOCAL:	ESTAÇÃO DE VILA NOVA DE GAIA
ESPECIALIDADE:	VGR - EDIFICAÇÕES Rede de Drenagem de Águas Pluviais (PLU)
TÍTULO DO DESENHO:	REDE DE DRENAGEM DE ÁGUAS PLUVIAIS DIAGRAMA

CÓDIGO DESENHO:	PT-TG2A4_PR_DE-01-01_PLU.001.01
Nº REGISTO BAP:	
DATA:	30/04/2026
Nº ORDEM:	PLU 001
VERSÃO:	01
ESCALAS:	S / E

Este desenho é propriedade do Grupo Portuguêsa para a construção da Linha de Alta Velocidade e não pode ser reproduzido sem autorização expressa.| Todos os direitos reservados pela legislação em vigor