Diagrama de Distribuição de Energia

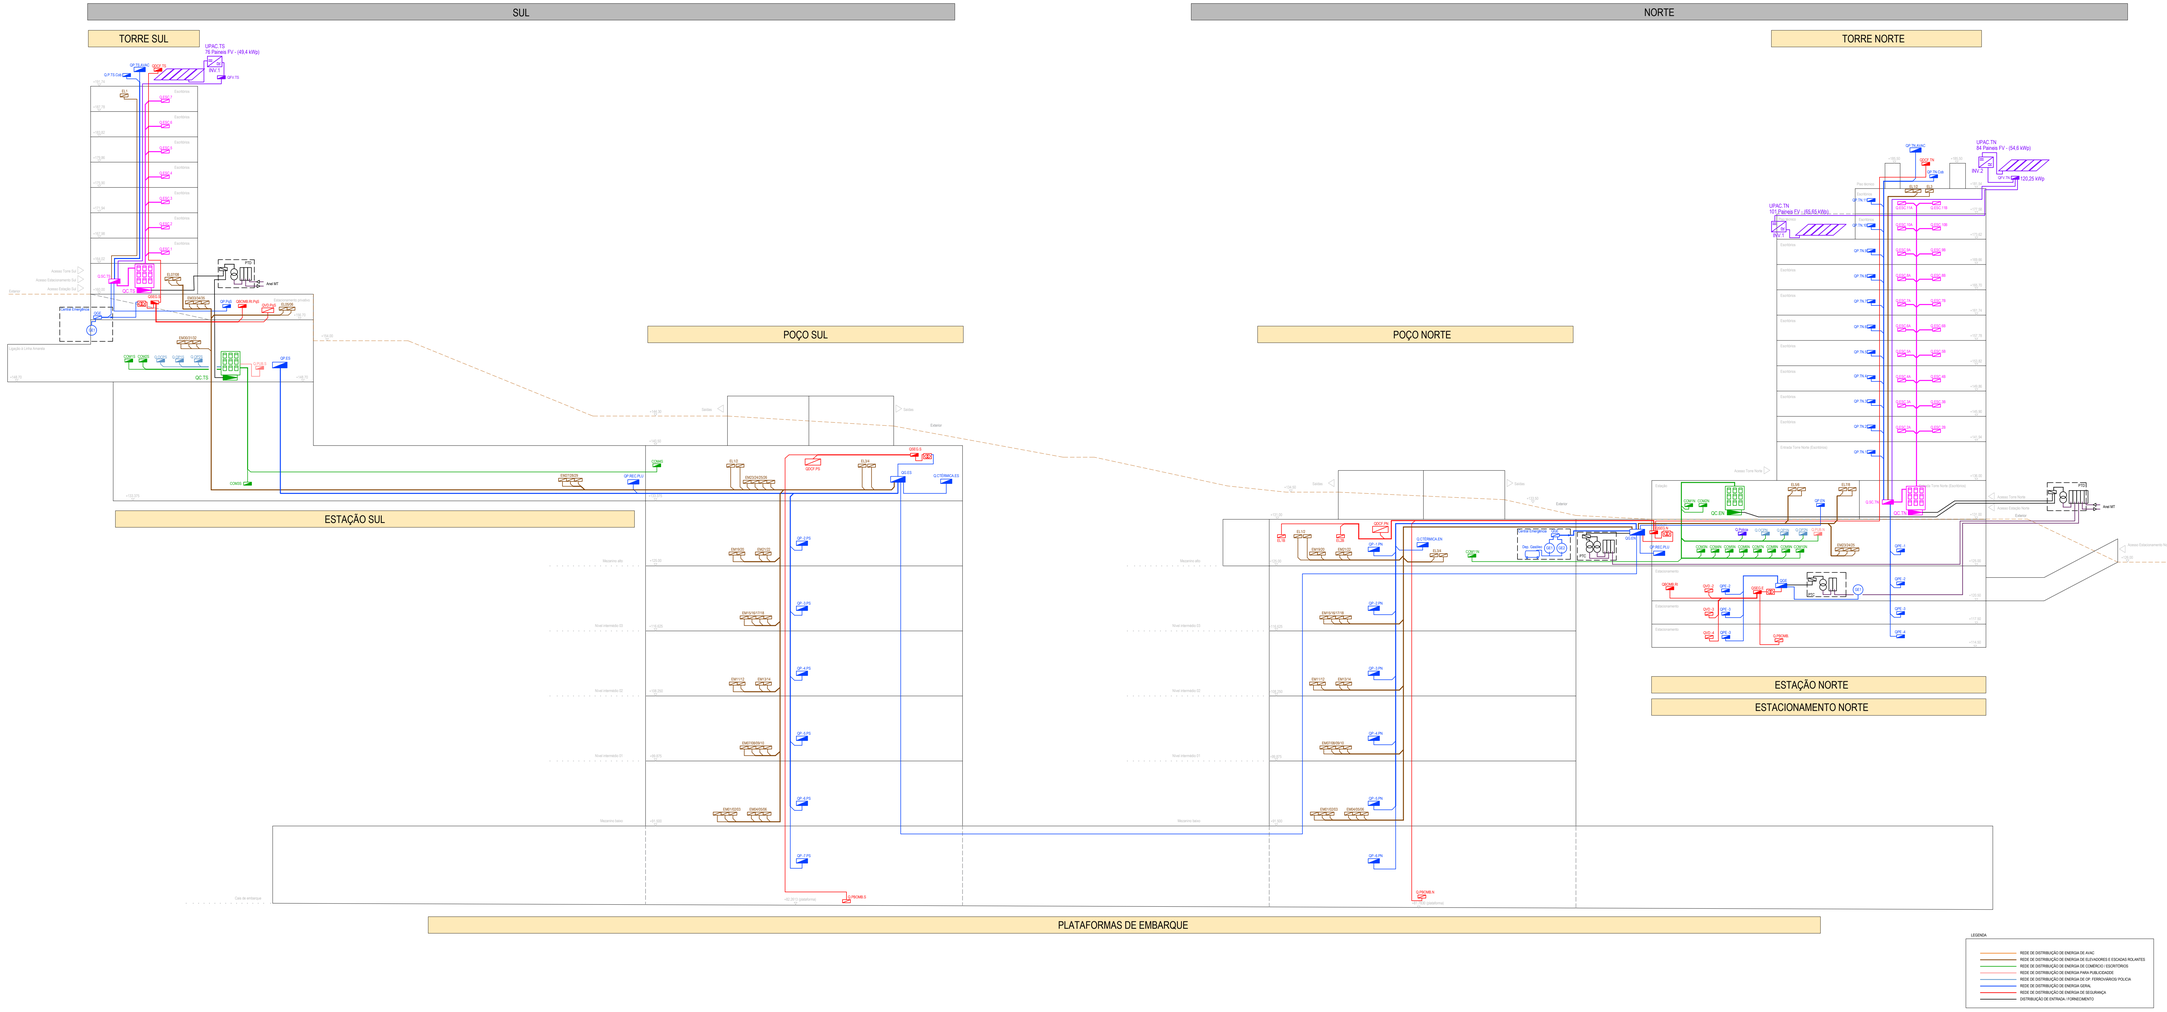

Cofinanciado pela União Europeia

REV.	DATA	DESCRIÇÃO	RESPONSÁVEL
01	30/04/2026	Revisão Geral	Rui Garcia
00	14/08/2025	Emissão Inicial	Rui Garcia

AVAN CONCESSIONES DE ALTA VELOCIDADE — AVACE NORTE — SYSTRA — Infraestrutura de Portugal

O DESTINO DO PROJETO:	PROJETO: LINHA FERROVIÁRIA DE ALTA VELOCIDADE ENTRE PORTO (CAMPANHÃ) E LISBOA
O RESPONSÁVEL DA UNIDADE:	LINHA: TROÇO PORTO (CAMPANHÃ) E OIÃ - SUBTROÇO A4 - KM 49+000 AO KM 69+063
O REGIP DO DEPARTAMENTO:	LOCAL: ESTAÇÃO DE VILA NOVA DE GAIA
O DIRETOR:	ESPECIALIDADE: V08 - EDIFICAÇÕES Instalações Elétricas (ELE)
ORIGEM:	TÍTULO DO DESENHO: DISTRIBUIÇÃO DE ENERGIA DIAGRAMA
PONTO:	PP1024A.PR.08.01.01.ELE.001.01
PROJETO:	Rui Garcia
DESENHO:	Maria João Ferreira
VALIDO:	Daniel Leite
FASE:	PROJETO DE EXECUÇÃO
CÓDIGO DESENHO:	PP1024A.PR.08.01.01.ELE.001.01
Nº REGISTO SAP:	
DATA:	30/04/2026
Nº ORDEM:	ELE 001
VERSÃO:	01
ESCALAS:	S - E

Este desenho é propriedade do Grupo Portugalia para o comércio da Linha de Alta Velocidade e não pode ser reproduzido sem autorização expressa | Todos os direitos reservados pela legislação em vigor