
Diagrama Aerólico

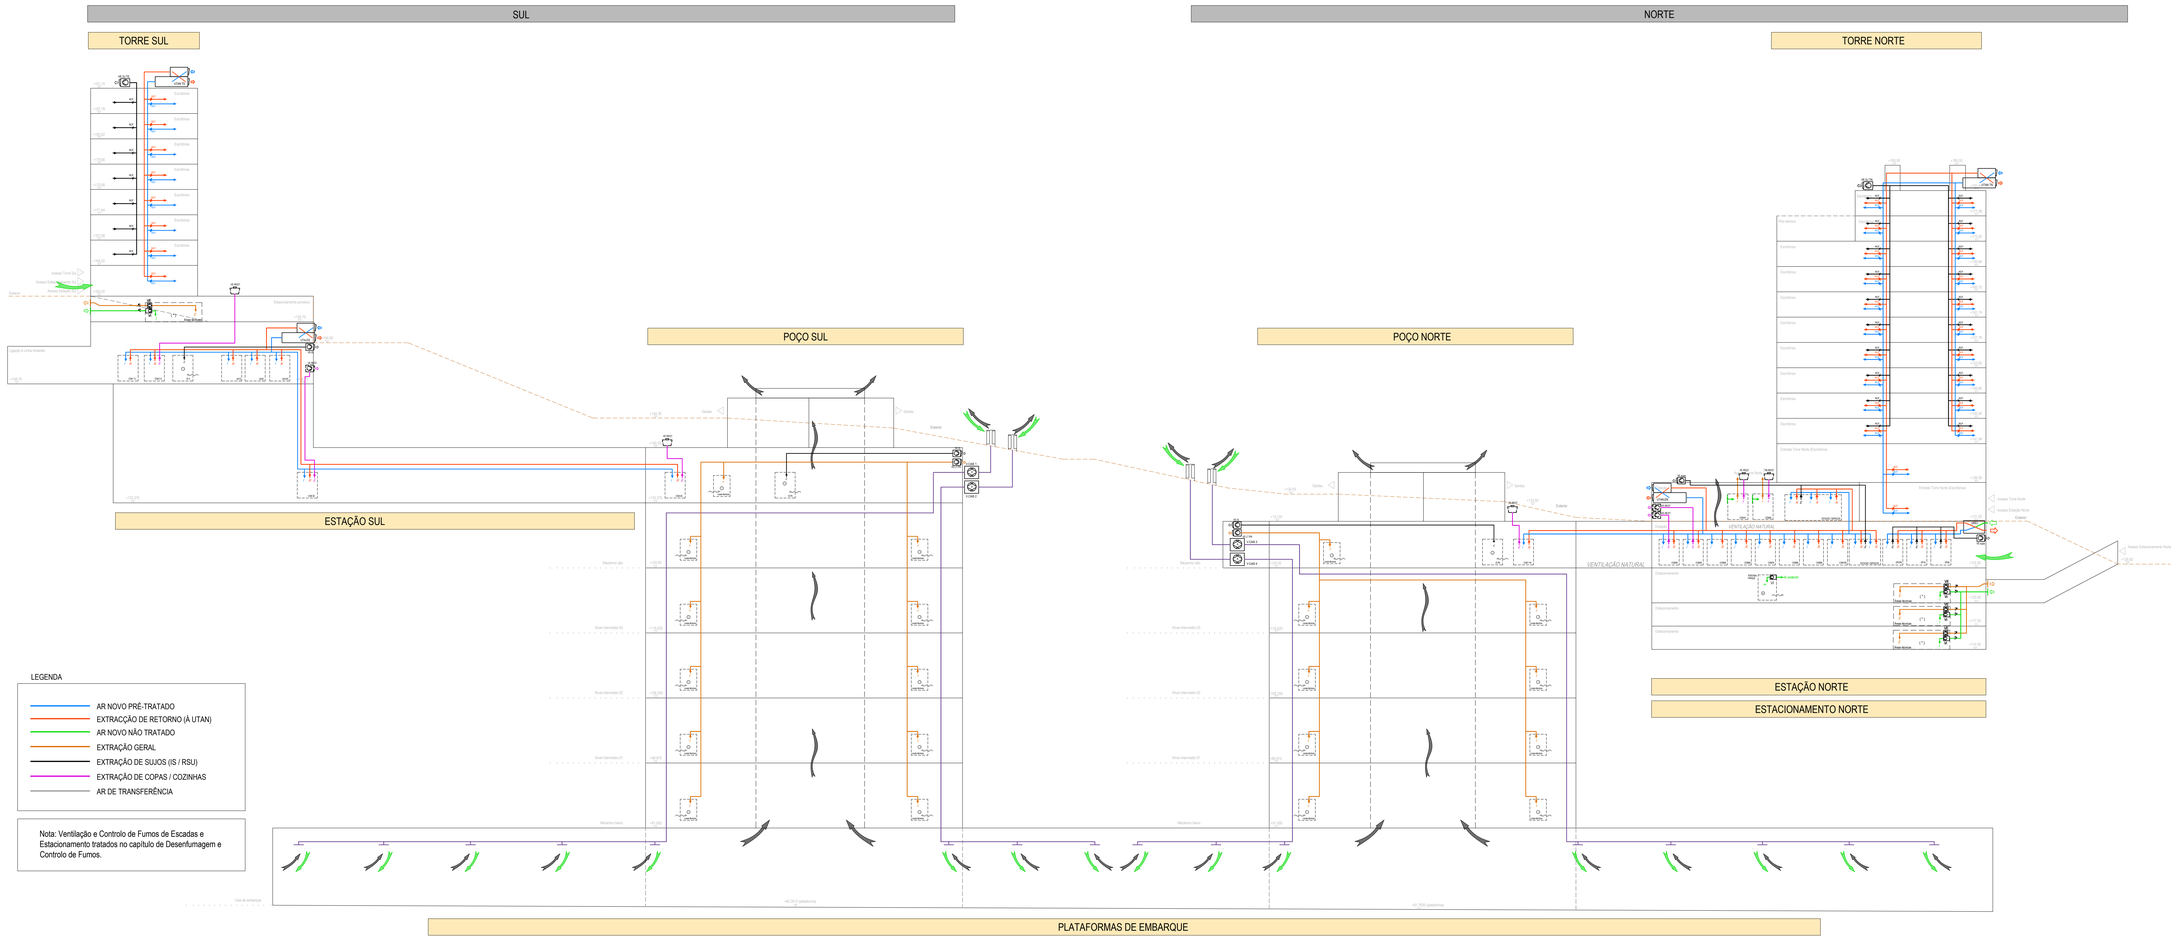

REV	DATA	DESCRIÇÃO	RESPONSÁVEL	PROJETOU: João Garcia	DESENHOU: Maria João Ferreira	VALIDOU: Daniel Leite
01	30/04/2026	Revisão Geral	João Garcia			
00	14/08/2025	Emissão Inicial	João Garcia			

CÓDIGO PROJETISTA:
FICHEIRO: PT-TG2A4-PR-DE-01-01.VAC.002.01.DWG

AVAN — Alta Velocidade Norte
SYSTRA
Infraestrutura de Portugal

O GESTOR DO PROJETO:	
O RESPONSÁVEL DA UNIDADE:	
O RESP. DO DEPARTAMENTO:	
O DIRETOR:	
ÓRGÃO:	
EMPREENDIMENTO:	
FASE:	PROJETO DE EXECUÇÃO

PROJETO:	LINHA FERROVIÁRIA DE ALTA VELOCIDADE ENTRE PORTO (CAMPANHÃ) E LISBOA
LINHA:	TROÇO PORTO (CAMPANHÃ) E OAI - SUBTROÇO 4A - KM 49+000 AO KM 69+063
LOCAL:	ESTAÇÃO DE VILA NOVA DE GAIA
ESPECIALIDADE:	VGR - EDIFICAÇÕES Aquecimento, Ventilação e Ar Condicionado (VAC)
TÍTULO DO DESENHO:	VENTILAÇÃO E RENOVAÇÃO DE AR DIAGRAMA

CÓDIGO DESENHO:	PT-TG2A4-PR-DE-01-01.VAC.002.01
Nº REGISTO BAP:	
DATA:	30/04/2026
Nº ORDEM:	VAC 002
VERSÃO:	01
ESCALAS:	S - E

Cofinanciado pela União Europeia

Este desenho é propriedade do Grupo Portuguêsa para o consórcio da Linha de Alta Velocidade e não pode ser reproduzido sem autorização expressa.| Todos os direitos reservados pela legislação em vigor.