
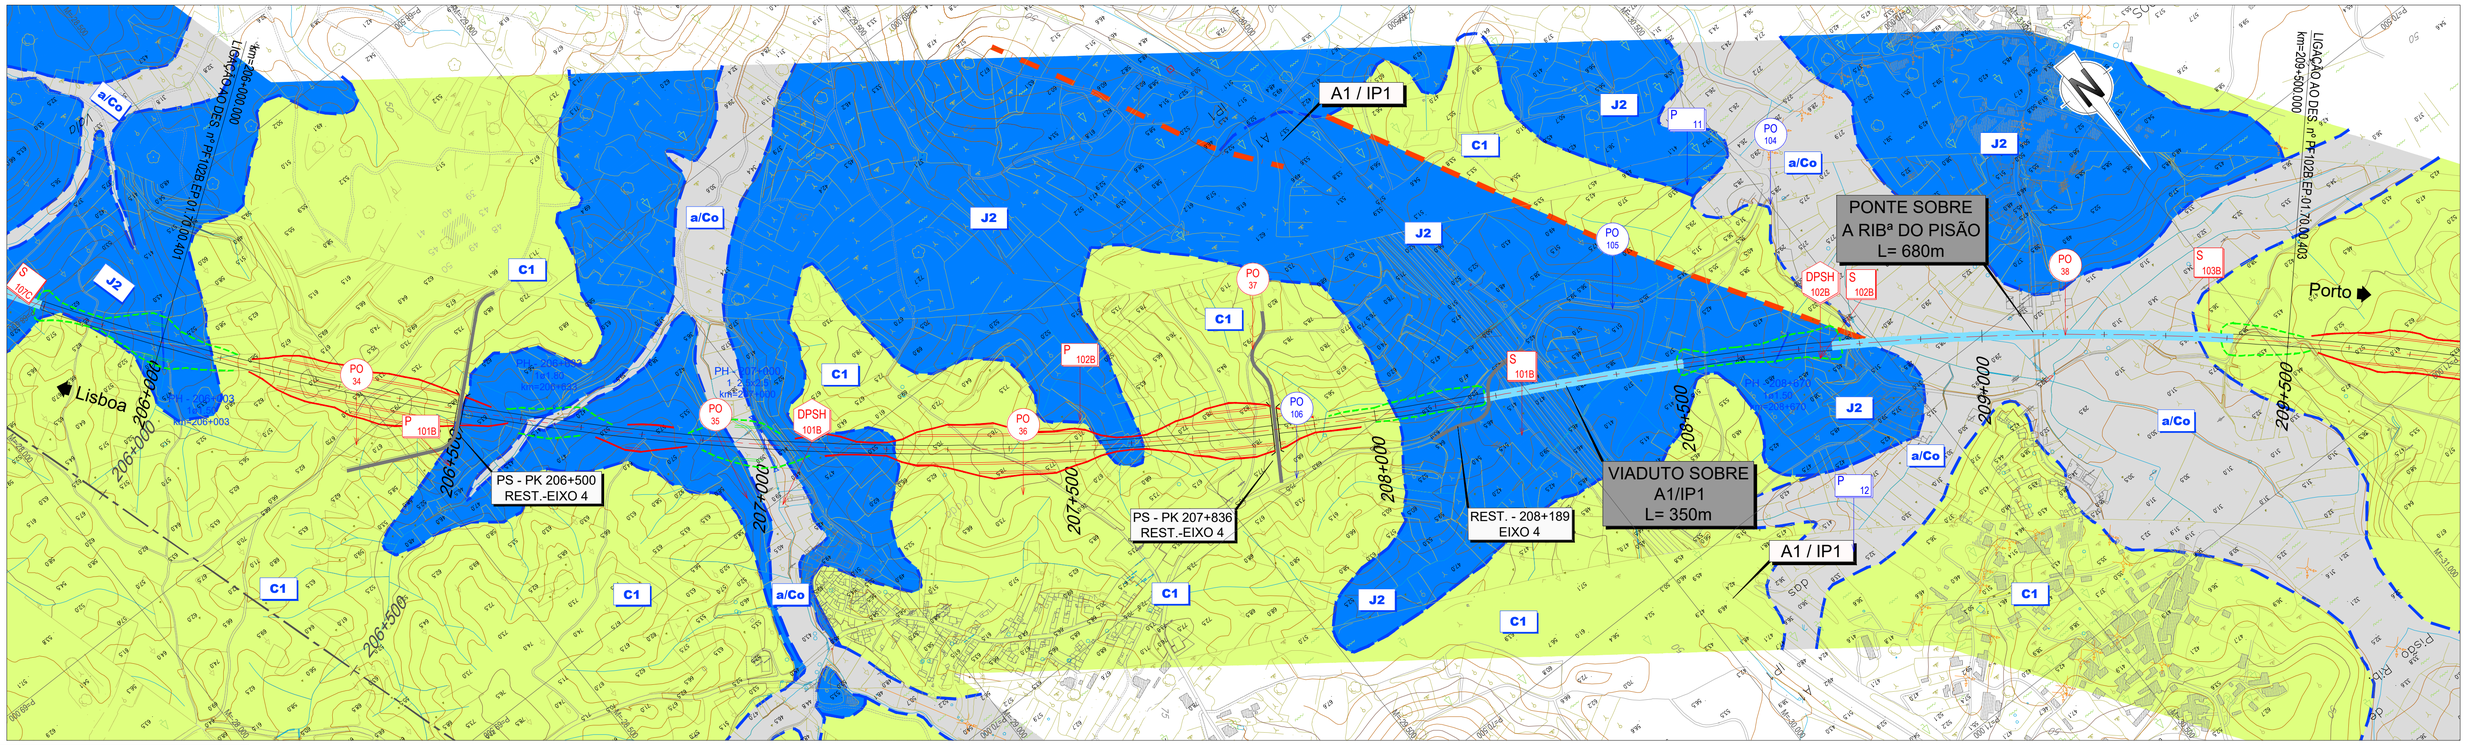


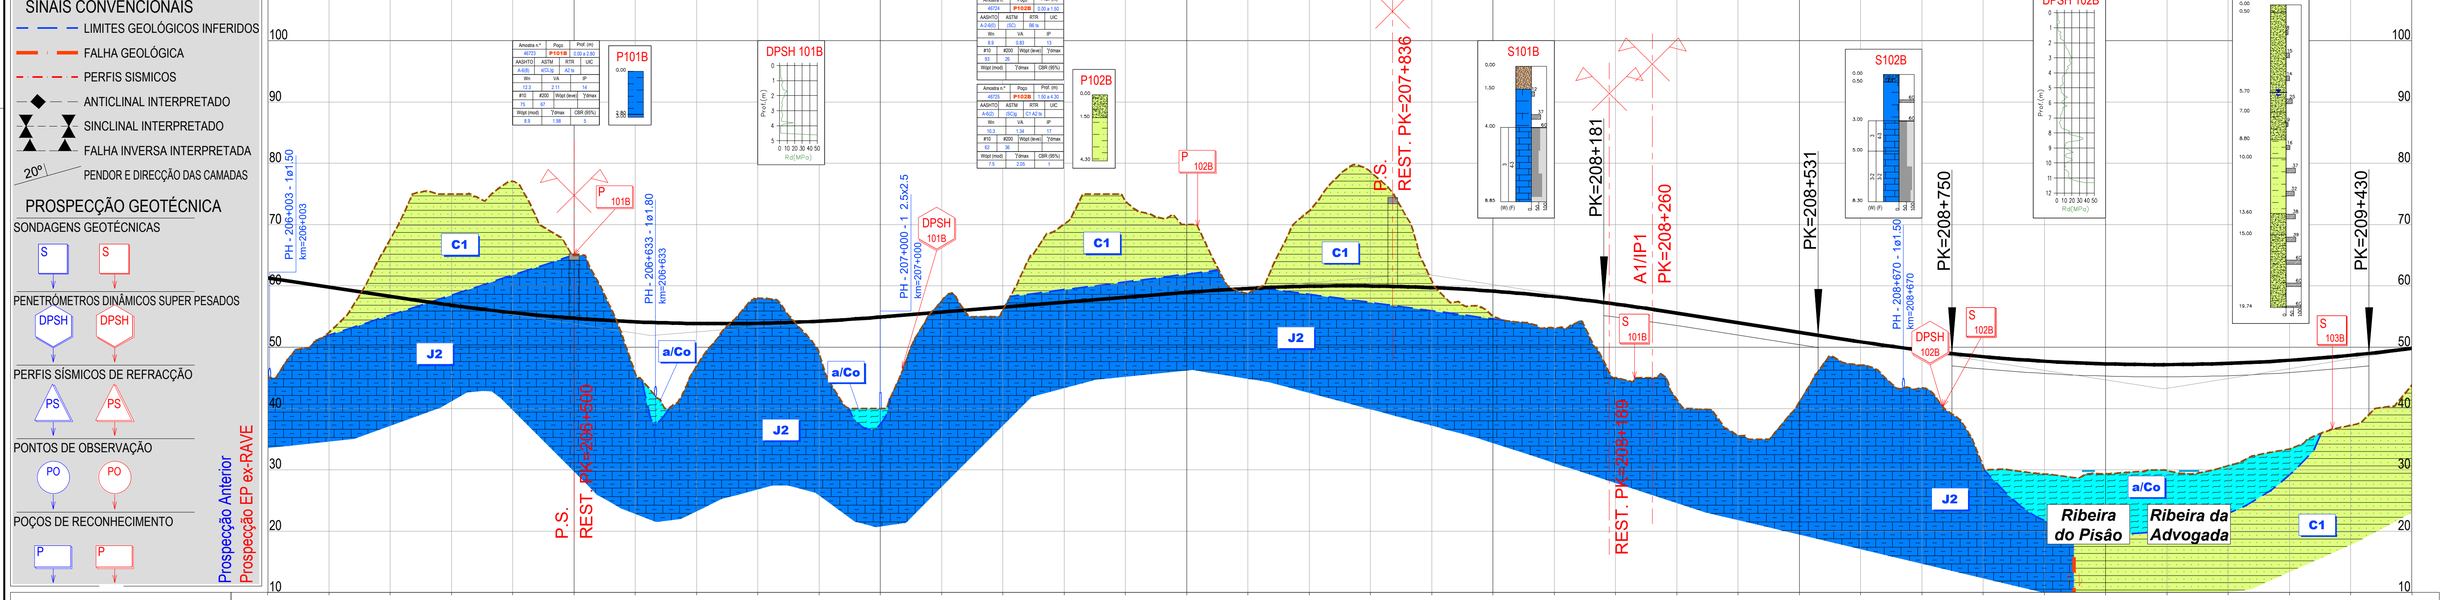

PONTO QUILOMÉTRICO (PK)	206+000	206+500	207+000	207+500	208+000	208+500	209+000	209+500
COTAS TERRENO	45.000	52.430	67.631	75.000	77.064	65.000	45.778	46.956
COTAS RASANTE	61.324	59.824	58.324	56.852	55.639	54.739	54.152	53.876
	58.036	48.982	40.000	57.542	56.099	70.057	73.834	70.000
	53.914	54.264	54.926	55.726	56.526	57.326	58.126	58.926
	58.818	72.231	78.617	60.830	55.041	53.099	45.000	41.504
	59.595	59.952	59.997	59.730	59.150	58.257	57.053	55.557
	35.605	41.046	47.093	43.364	30.581	29.335	29.346	29.911
	54.002	52.447	50.893	49.525	48.469	47.726	47.296	47.178
	30.682	33.390	37.279	43.851				
	47.372	47.879	48.699	49.831				
TERRAPLENAGENS	16.324	7.394	-9.306	-18.148	-21.425	-10.261	8.374	6.921
	-4.122	5.312	14.926	-1.816	0.427	-12.731	-15.708	-11.074
	0.777	-12.278	-18.620	-1.100	4.109	5.159	12.053	14.053
	18.397	11.401	3.799	6.160	17.888	18.391	17.949	17.266
	16.690	14.489	11.420	5.980				

Infraestruturas de Portugal

Cofinanciado pela União Europeia

REV.	DESCRIÇÃO	ASS.	DATA
.	.	.	.

LINHA FERROVIÁRIA DE ALTA VELOCIDADE
ENTRE PORTO E LISBOA
LOTE B - TROÇO SOURE / AVEIRO (OIÃ)
.

	NOME:	RUB.	DATA:
PROJETOU:	.	.	.
DESENHOU:	.	.	.
VERIFICOU:	.	.	.
APROVOU:	.	.	.

Nº de Ordem no Projecto: .

ESTUDO PRÉVIO
GEOLOGIA E GEOTECNIA
PLANTA E PERFIL LONGITUDINAL (EIXO 4)
PK= 206+000 AO PK= 209+500

Nº SAP:		VERSÃO:
.		.
DESENHO Nº:		VERSÃO:
PF102B.EP.01.70.00.402.00		.
Nº do Ficheiro:	ESCALAS: H=1:5000 V=1:500	FOLHA:
PF102B.EP.01.70.00.402.00.dwg		02/11

2022/10/27