


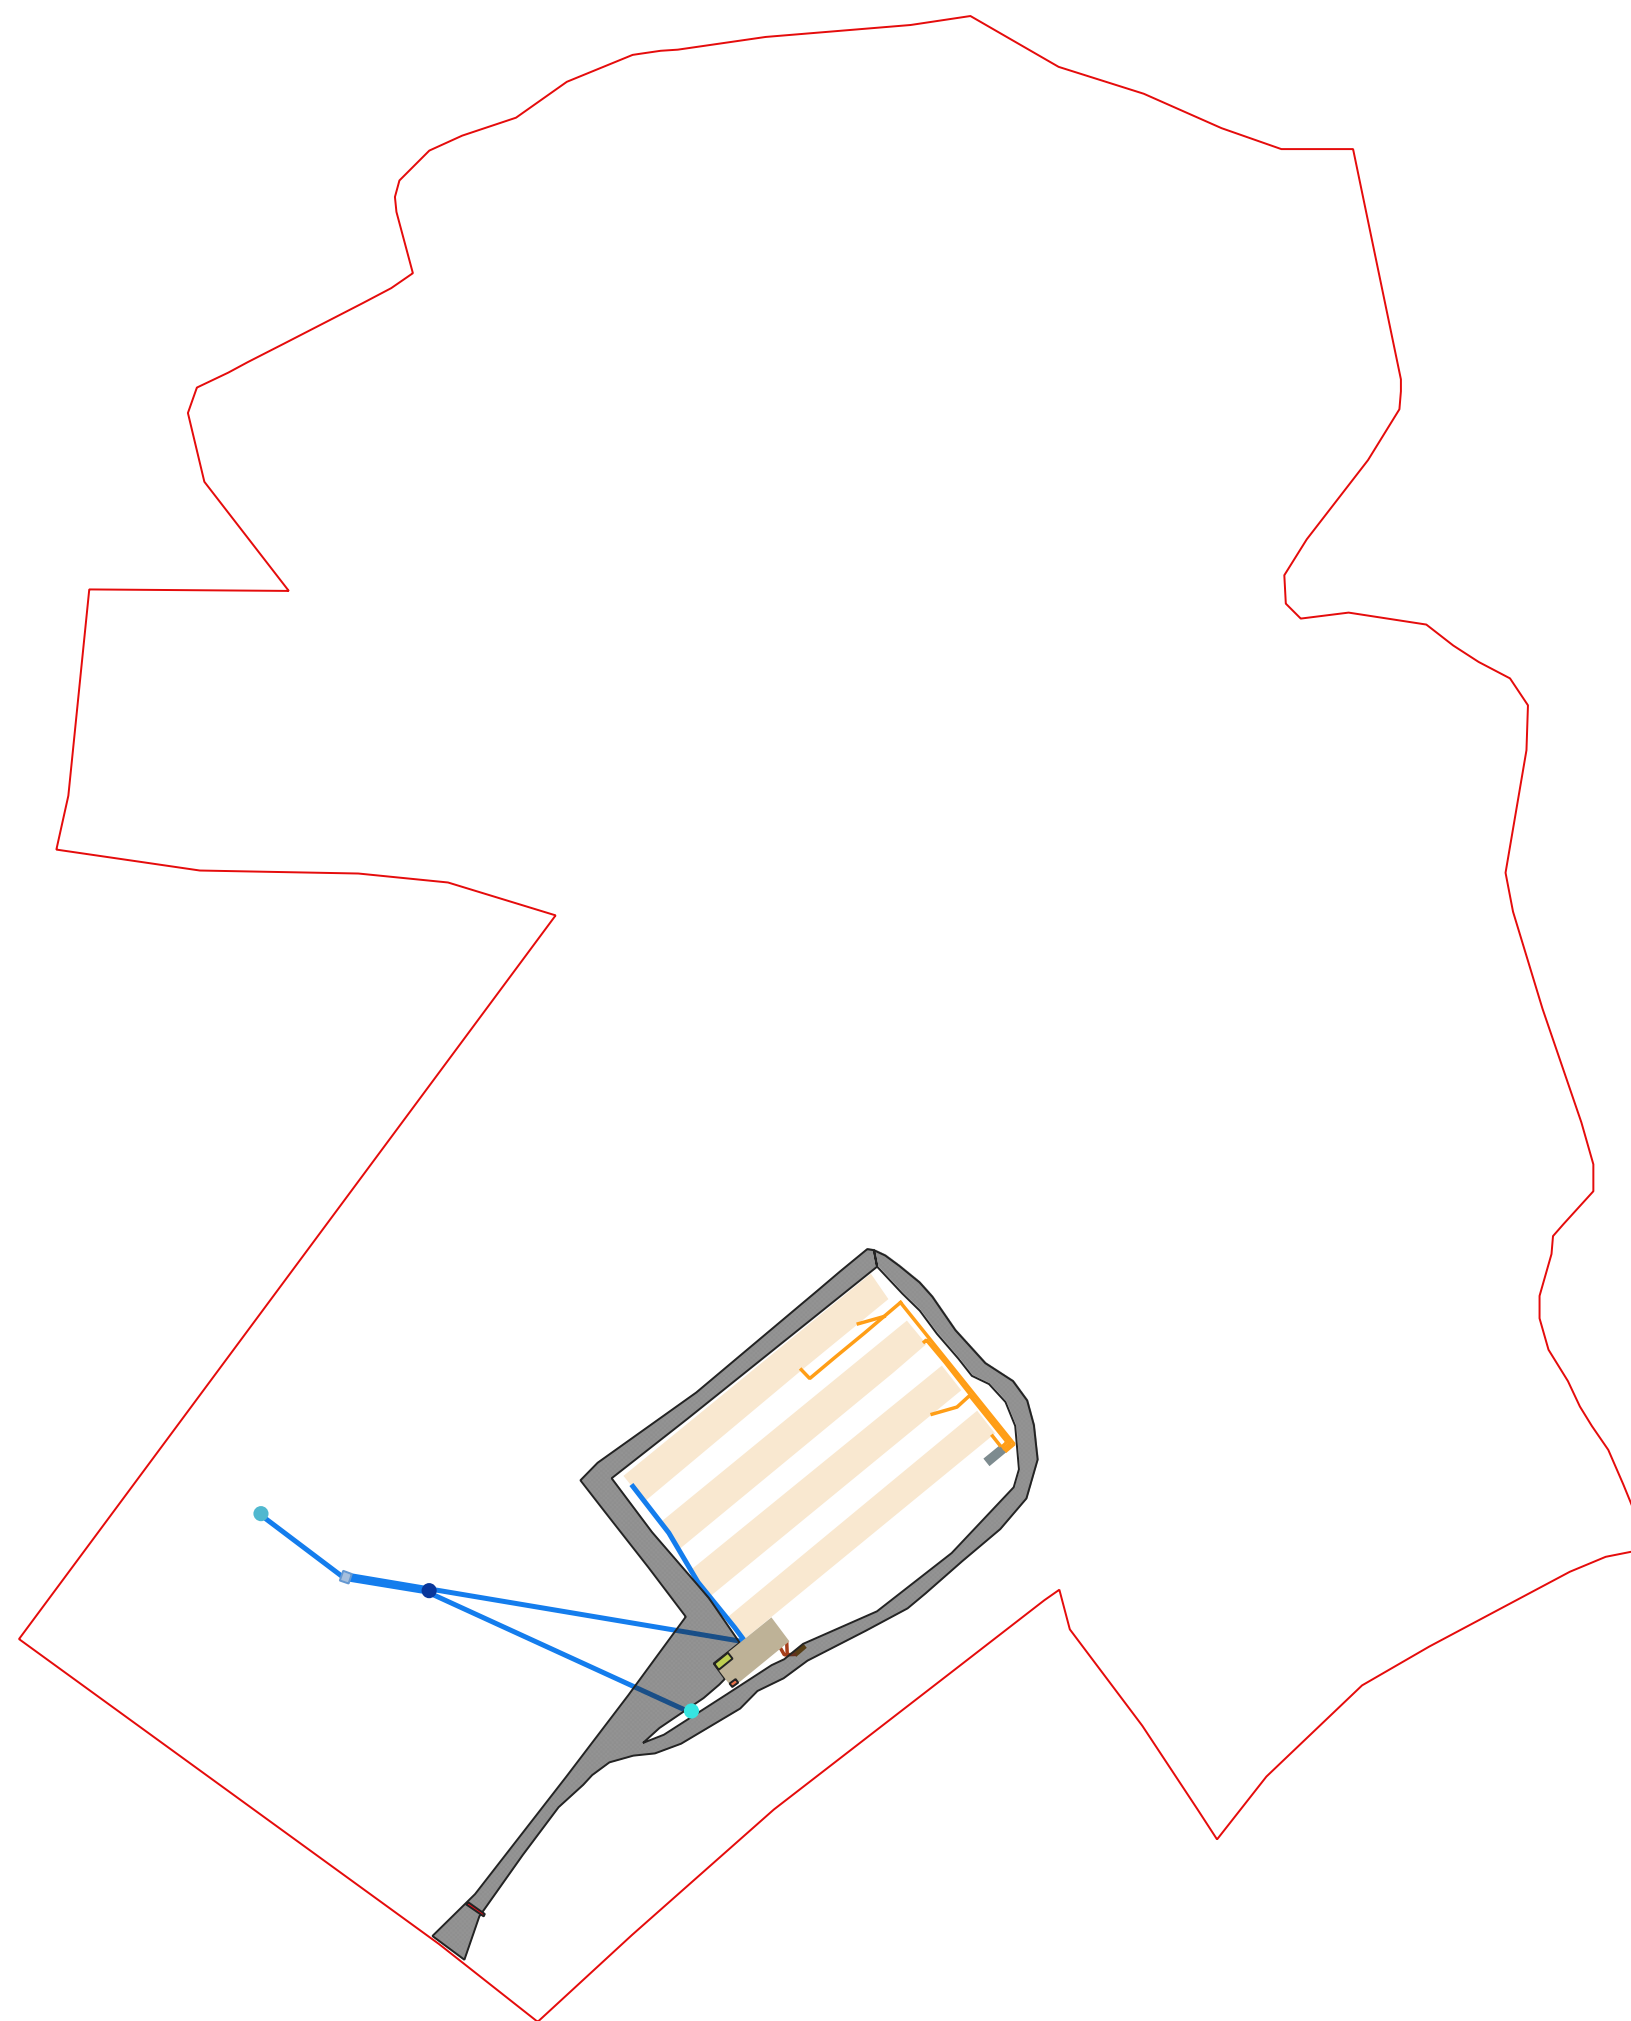

- AC1
- AC2
- AC3
- PA1 - Parque de Resíduos
- PA2 - Arca congeladora
- Área de apoio
- Arco de desinfecção
- Deposito
- Delimitação do Terreno
- Percurso interno - em Tout-venant
- Rede de distribuição de água
- Rede de drenagem das instalações sanitárias
- Rede de drenagem das águas da lavagem dos pavilhões
- Fossa setica estanque da recolha dos efluentes domesticos
- Fossas estanques de recolha das águas de lavagem dos pavilhões
- Pavilhão de postura

1:2 500

Proponente: Carlos Alberto Albuquerque Clemente
Assunto: Revisão da LA n.º 597/0.0/2016 e TUA20190320000115
Titulo: Implantação da exploração