


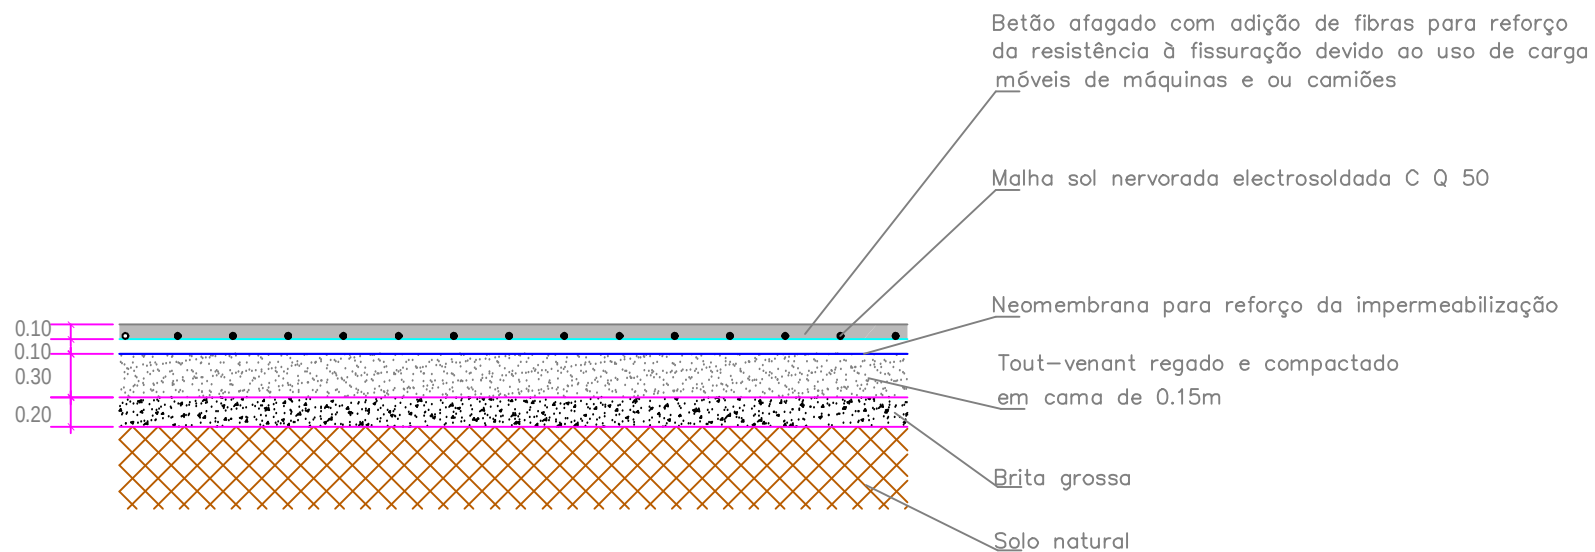

ECOMAS - RECOLHA E VALORIZAÇÃO DE RESÍDUOS, S.A.

Rua do Brejo, n.º 10, Santo Antão, Apartado 106, 2410-186 Batalha, Leiria - UNID. A

DESENHO DE PORMENOR DE PAVIMENTO

DATA
outubro de 2025

ESCALA
1 / 100

DESENHO

6