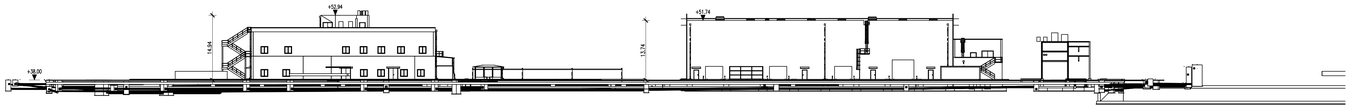

ALÇADO SUL - PLANTA UTILIDADES
ESCALA 1:500

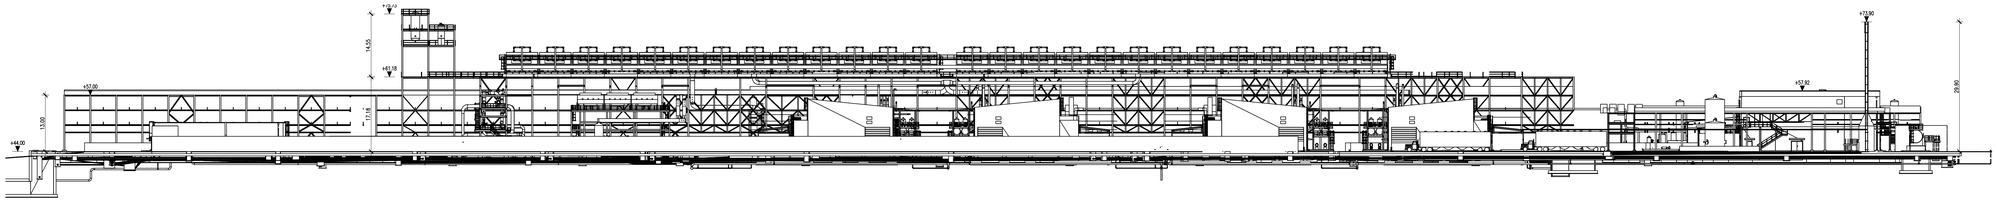

ALÇADO SUL - PLANTA HIDROGÉNIO
ESCALA 1:500

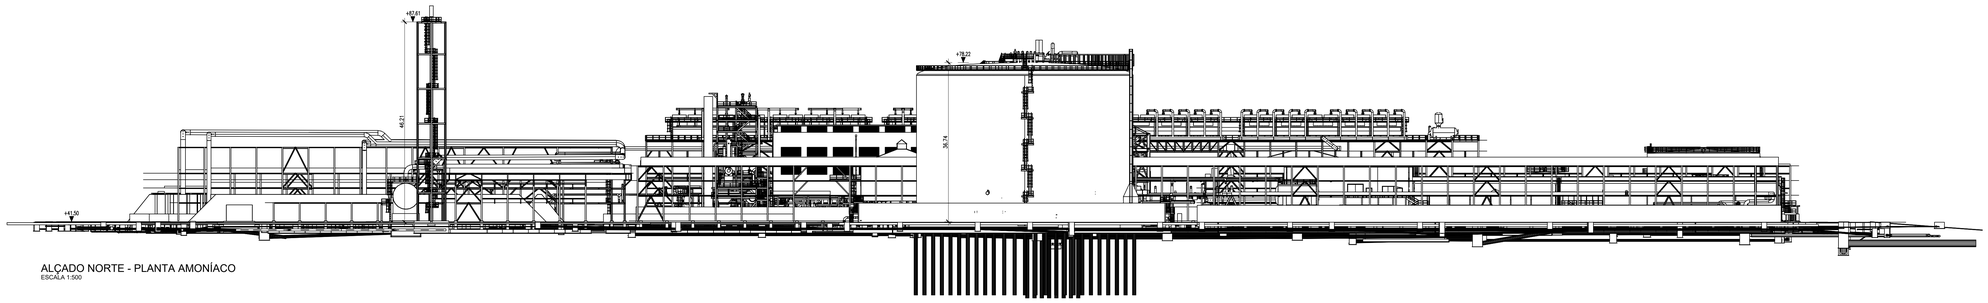

ALÇADO NORTE - PLANTA AMONÍACO
ESCALA 1:500

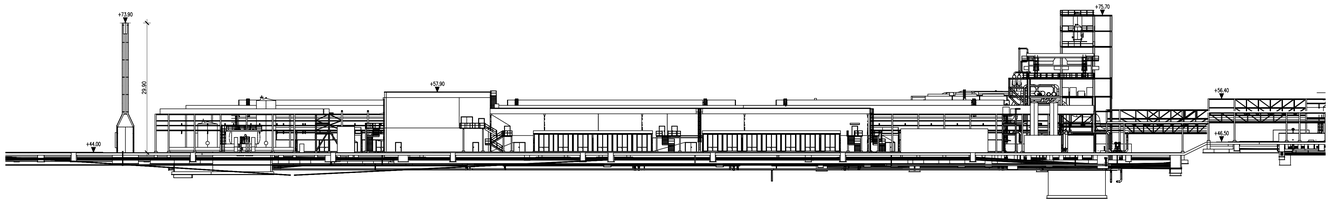

ALÇADO ESTE - PLANTA HIDROGÉNIO
ESCALA 1:500

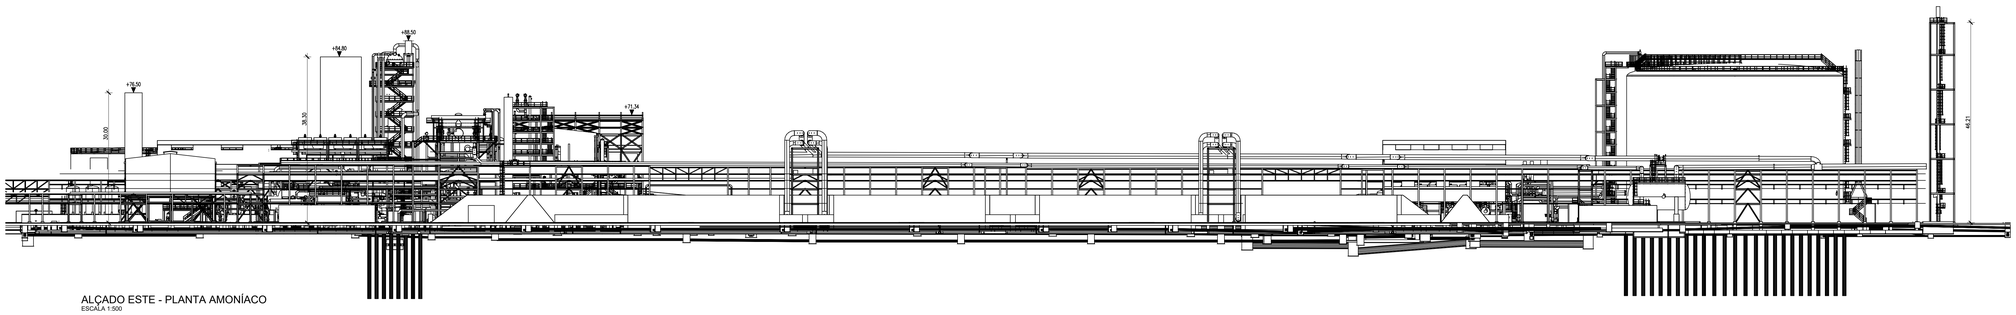

ALÇADO ESTE - PLANTA AMONÍACO
ESCALA 1:500

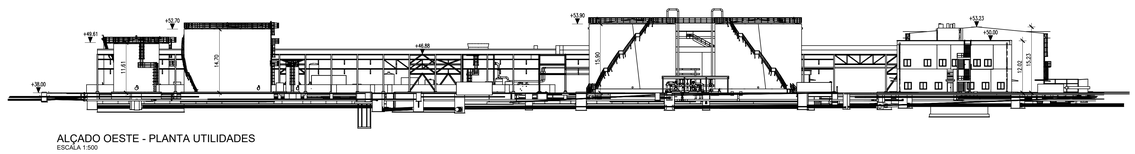

ALÇADO OESTE - PLANTA UTILIDADES
ESCALA 1:500

PLANTA CHAVE

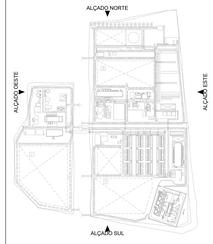

Rev.	Data	Descrição das alterações	Aprov.
00	2024-11-29	Emissão Inicial	ORP

QUADRANTE www.qd-eng.com

Cliente

Madoqua Power2X

PROJETO

MADOQUA POWER 2X
500MW Electrolyser
and Green Ammonia

EPC

TECNIMONT

Código MADOQUA:	Revisão TCM:
Código TCM:	Folha TCM:
Título TCM:	

Designação

DESENHOS GERAIS
ALÇADOS GERAIS

Escala: 1:500	Projetado TCM:
Data: 2024-11-29	Verificado TCM:
Formato: A0	Aprovado TCM:
Ficheiro: T2022-0793-01-INF-000-111-00	Aprovado GDE: D.PASSOS

Desenho Nº: INF-000-111 | Revisão: 00

Este desenho é propriedade do GRUPO QUADRANTE, não podendo ser utilizado ou reproduzido no todo ou em parte, ou comunicado a terceiros sem a sua expressa autorização. Este desenho só é válido para construção depois de devidamente assinado.