
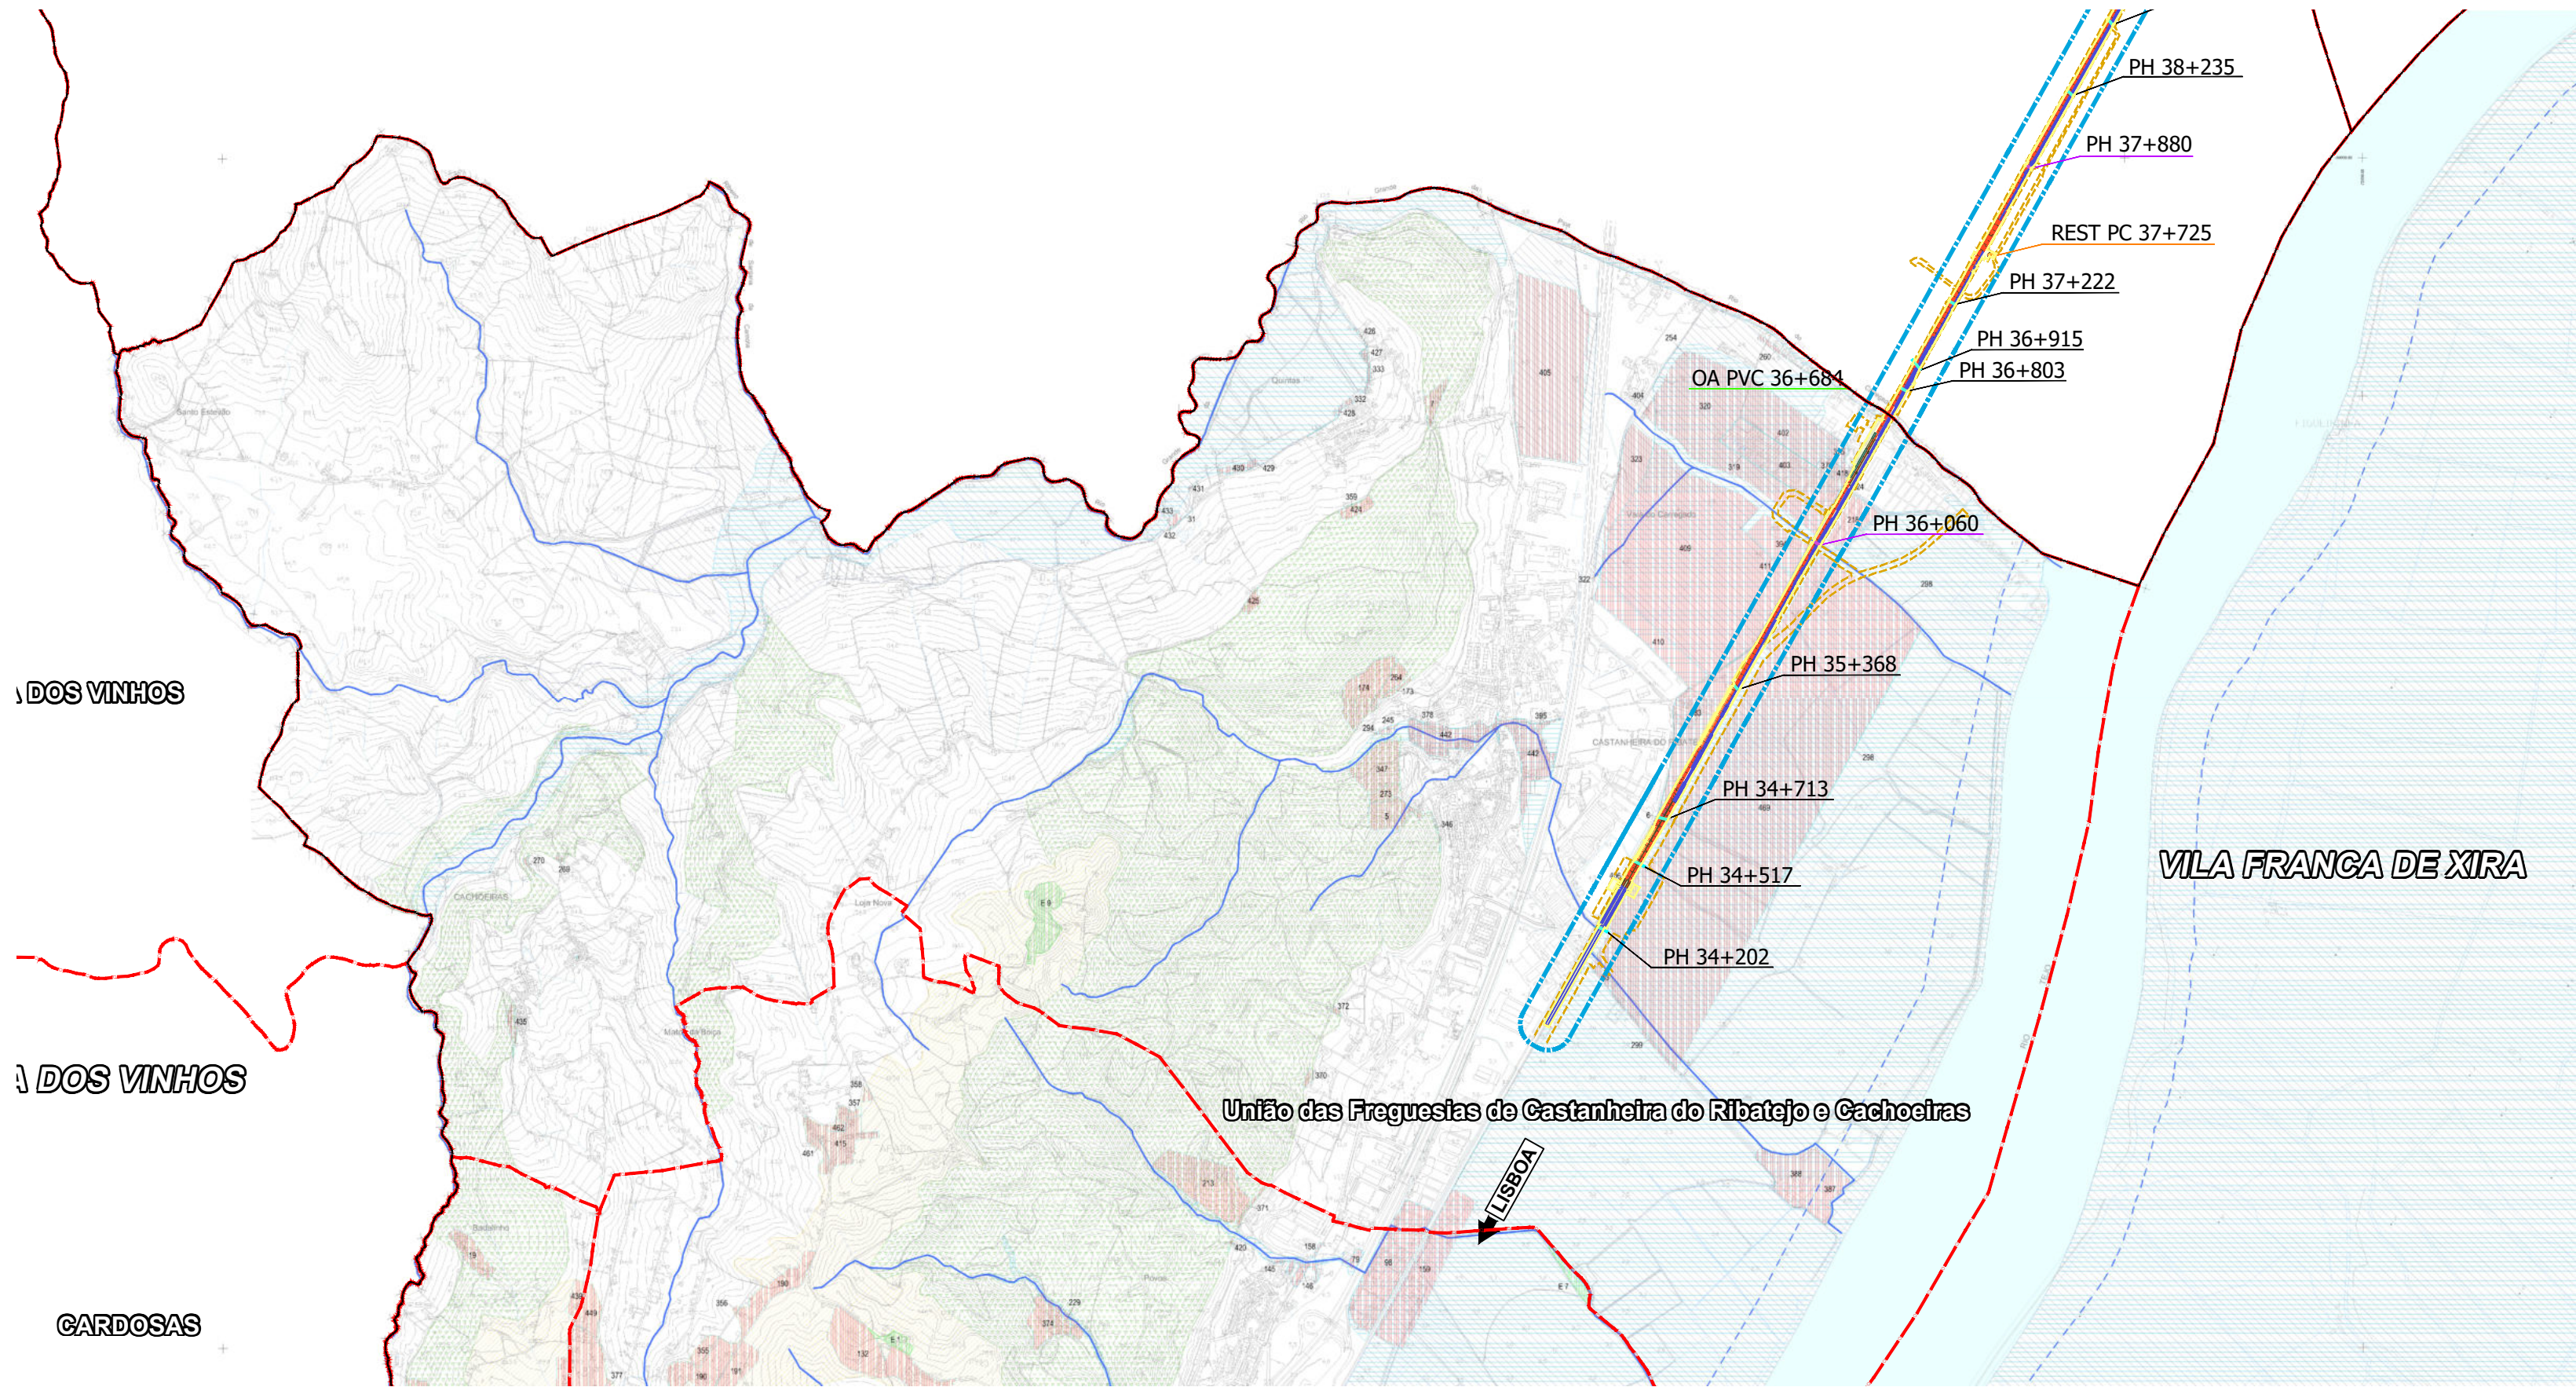


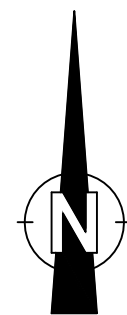

1:25000 250 0 250 500 m

SIMBOLOGIA DO PROJETO:

- EIXO DE PROJETO (Unifilar)
- EIXO DA VIA EXISTENTE (Unifilar)
- PASSAGENS HIDRÁULICAS EXISTENTES A MANTER
- PASSAGENS HIDRÁULICAS A INTERVENIÇÃO
- RESTABELECIMENTO A CONSTRUIR
- OBRAS DE ARTE A CONSTRUIR
- PLATAFORMAS DE PASSAGEIROS EXISTENTE SEM INTERVENÇÃO
- PLATAFORMAS DE PASSAGEIROS EXISTENTE COM INTERVENÇÃO OU A CONSTRUIR
- PLATAFORMA TÉCNICA DE CASTANHEIRA DO RIBATEJO A CONSTRUIR

LEGENDA:

- ÁREA DE ESTUDO
- ÁREA DE INTERVENÇÃO
- DOMÍNIO PÚBLICO FERROVIÁRIO
- LIMITE DOS CONCELHOS
- LIMITE DAS FREGUESIAS

LEGENDA:

- - - - - Limite de Concelho
- RESERVA ECOLÓGICA NACIONAL
- ZONAS COSTEIRAS:
- Sapais
- Limite do Estuário do Tejo englobando a Faixa de Protecção (200 m)
- ZONAS RIBEIRINHAS, ÁGUAS INTERIORES E ÁREAS DE INFILTRAÇÃO MÁXIMA OU DE APANHAMENTO:
- Rios Tejo e Sorraia
- Outras Linhas de Água
- Zonas Ameaçadas pelas Cheias
- Cabeceiras das Linhas de Água
- Áreas de Máxima Infiltração

ZONAS DECLIVOSAS:

Áreas com Risco de Erosão

ÁREAS EXCLUÍDAS DA REN
1 a 479 - Portaria n.º 1374/2009, de 29/10

ÁREAS A EXCLUIR PARA SATISFAÇÃO DE CARÊNCIAS EXISTENTES EM TERMOS DE HABITAÇÃO, ATIVIDADES ECONÓMICAS, EQUIPAMENTOS E INFRAESTRUTURAS
E1 a E8 - Aviso n.º 13798/2013, de 13/11
E9 a E10 - Aviso n.º 4199/2018, de 28/13
187 (correção) - Aviso n.º 8568/2016, de 08/07
E11

RESERVA NATURAL DO ESTUÁRIO DO TEJO

Logótipos e informação complementar				O Gestor do Projeto Elisabete Pinto				Projeto PF0223 - Quadruplicação do Troço entre Castanheira do Ribatejo e Azambuja				Código do Projeto PF0223.PE.10.01.05.018.01			
EPP				EPP				Linha				N.º Registo SAP			
PF - CONSULTORES DE ENGENHARIA E ARQUITETURA, Lda				EPP				Local				Data			
Código do Projeto				22048				Especialidade				N.º de Ordens			
Folha				PF0223.PE.10.01.05.018.00_REN VEX.DWG				Título do Desenho				Escalas			
Projeto				Inês Paulino				Empreendimento				Extrato da Planta de REN do Concelho de Vila Franca de Xira			
Desenho				Tiago Laranjinho				Fase				1:25000			
Validar				Manuela Miguel				Projeto de Execução							