

NOTAS GERAIS


- Todas as cotas deverão ser verificadas em obra;
- Caso se verifique qualquer incompatibilidade no presente projeto, a mesma deverá, de imediato, ser comunicada por escrito para o projetista;
- Este desenho carece de consulta e análise de outras peças de projeto;
- Deverão ser verificadas em obra todas as condicionantes assumidas no projeto;
- Todas as Especialidades desenhadas são meramente indicativas. Para a sua execução deverão ser consultados os desenhos das respectivas Especialidades;
- Não medir desenhos, utilizar apenas a cotação. Todas as cotas apresentadas deverão ser aferidas em obra;
- Em caso de incoerência entre desenhos no presente projeto, a escala mais ampla é a que vigorar. Não obstante, a situação deverá, de imediato, ser comunicada por escrito para o projetista;
- Todos os acabamentos e materiais deverão ser validados / aprovados em obra pela equipa projetista e pelo Dono de Obra;
- Os números de ordem dos vãos deverão ser verificadas nos desenhos gerais de projeto;

LEGENDA DE SIMBOLOGIAS

- XXX Cota da Proposta
- XXX Cota Alométrica
- 0/0 Cota Linear
- ▲ Acesso Pedonal
- ▲ Acesso Viário

- BC01 REVESTIMENTO EXTERIOR DE FACHADA EM REBOCO PROJETADO DE ACABAMENTO LISO, FINALIZADO COM SISTEMA DE PINTURA DE TINTA DE DISPERSÃO AQUOSA À COR BRANCO CREME (RAL 9001) DE ACABAMENTO MATTE
- BC02 REVESTIMENTO EXTERIOR DE FACHADA EM REBOCO PROJETADO DE ACABAMENTO LISO, FINALIZADO COM SISTEMA DE PINTURA DE TINTA DE DISPERSÃO AQUOSA À COR CINZA CLARO (RAL 7035) DE ACABAMENTO MATTE
- VP51 VÃO DE PORTA EXTERIOR DE UMA FOLHA DE BATENTE, METÁLICA, COR BRANCO CREME (RAL 9001)
- VP52 VÃO DE PORTA EXTERIOR DE UMA FOLHA DE BATENTE, METÁLICA, COR CINZA CLARO (RAL 7035)
- VP58 VÃO DE PORTA EXTERIOR DE DUAS FOLHAS DE BATENTE, EM VIDRO, CAIXILHARIA À COR NATURAL
- VV51 ENVERGACAMENTO EM CAIXILHARIA DE ALUMÍNIO COM CORTE TÉRMICO E COMBINAÇÃO COM VIDRO DUPLO LAMINADO INCOLOR

PLANTA CHAVE

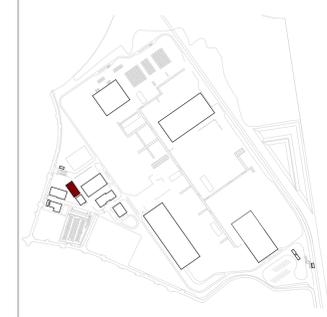

Rev.	Data	Emissão Inicial	Descrição	Aprov.
00	12/04/2024			RJA



Ciente
AURORA LITHIUM

Projeto
UNIDADE INDUSTRIAL DE CONVERSÃO DE LÍTIO


Fase
PROJETO DE EXECUÇÃO

Designação
ARQUITETURA VESTIÁRIOS E BANHEÁRIOS
CORTES A/B + ALÇADOS


Escalas:	Indicadas	Projeto:	RJA
Data:	12/04/2024	Desenhado:	RGG
Processo:	T2023-594-02	Verificado:	RJA
Ficheiro:	T2023-594-02-EX-ARQ-03-200	Aprovado:	TSP

Desenho Nº **EX-ARQ-03-200 00** Revisão


Este desenho é propriedade do GRUPO QUADRANTE, não podendo ser utilizado ou reproduzido no todo ou em parte, ou comunicado a terceiros, sem a sua expressa autorização. Este desenho só é válido para construção depois de devidamente assinado.

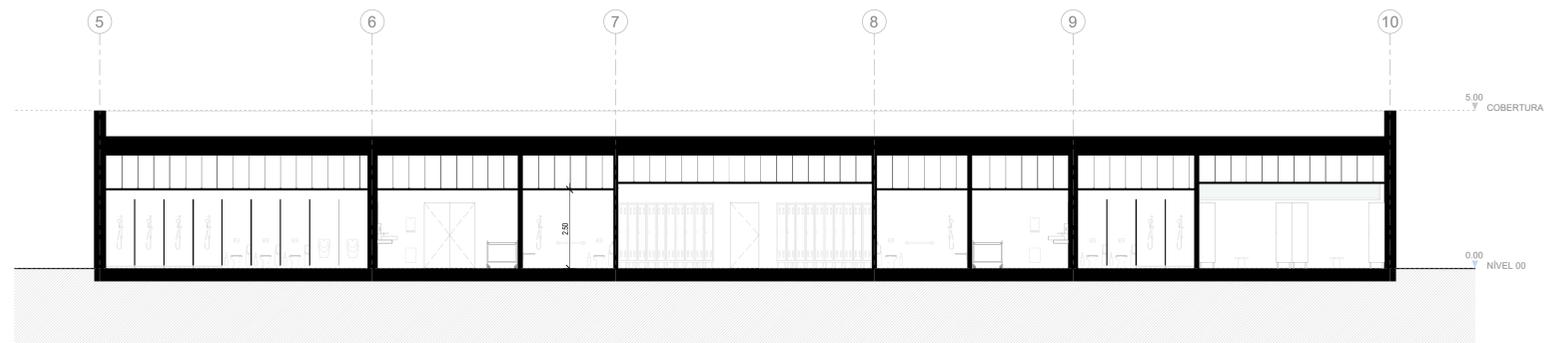


CORTE A
1 : 100

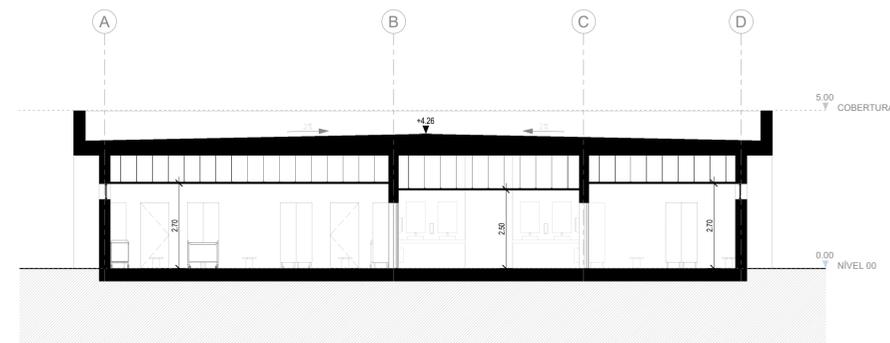


CORTE B
1 : 100

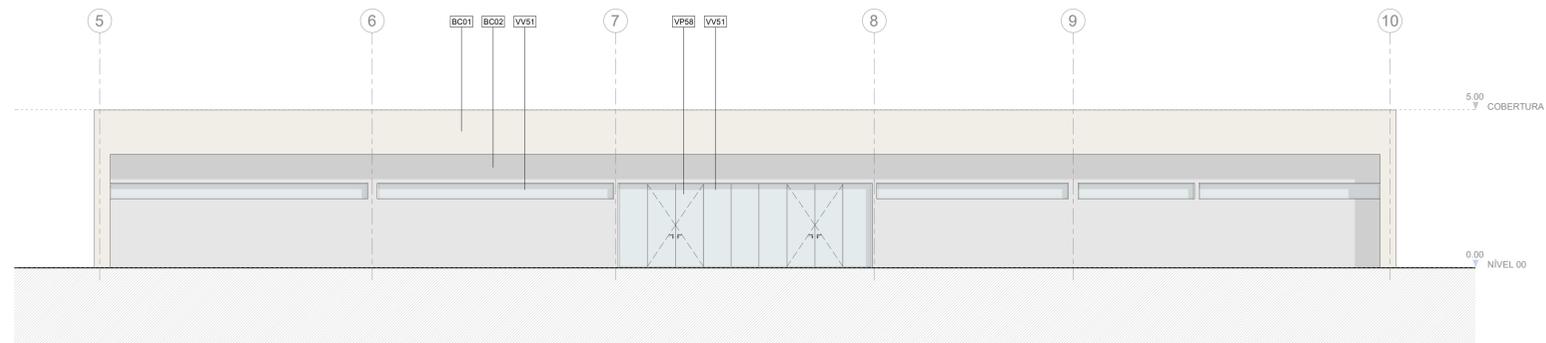


ALÇADO NASCENTE
1 : 100

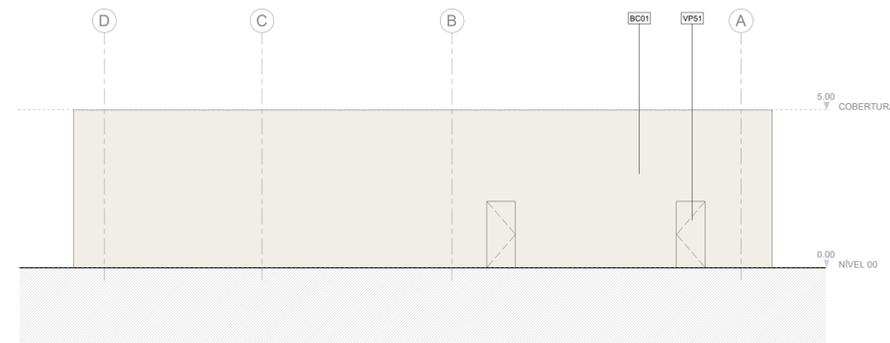

ALÇADO SUL
1 : 100

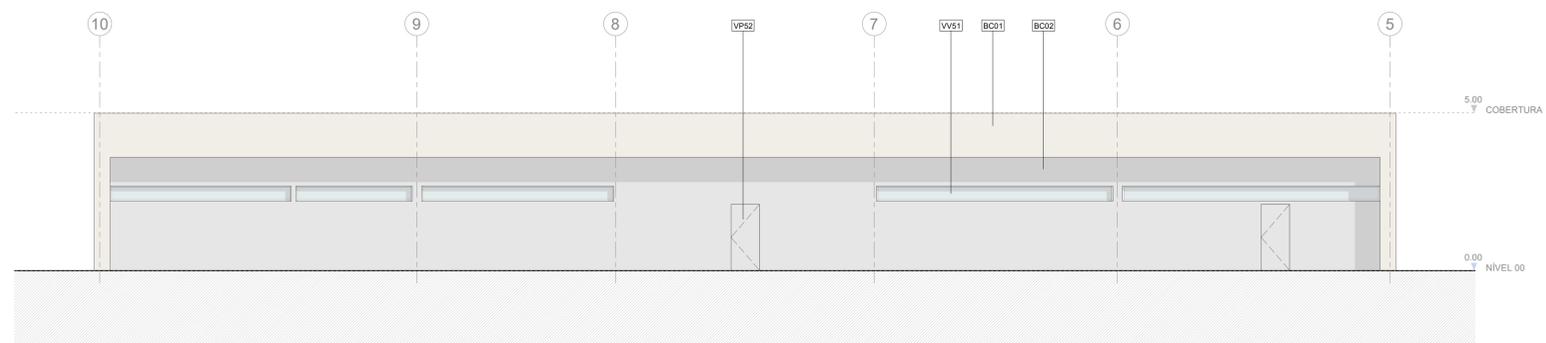

ALÇADO POENTE
1 : 100

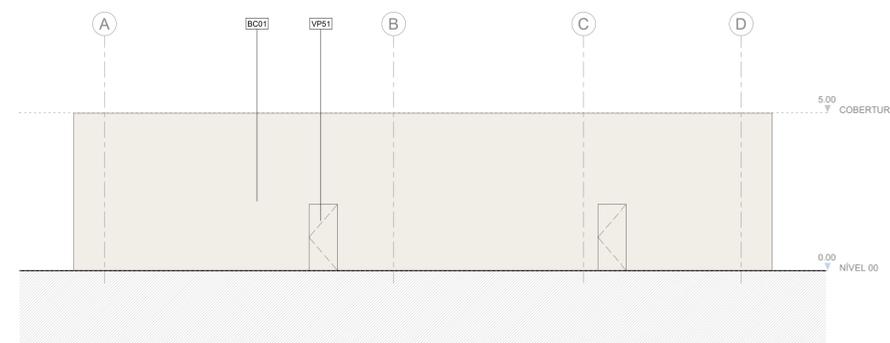

ALÇADO NORTE
1 : 100

