

ALÇADO LATERAL ESQUERDO

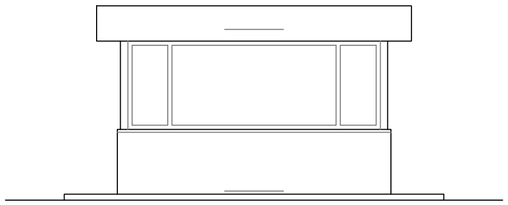

ALÇADO FRONTAL

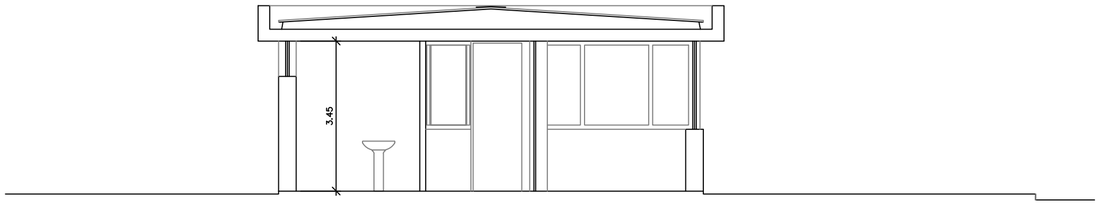

CORTE A-B

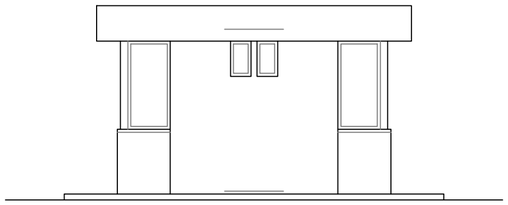

ALÇADO POSTERIOR

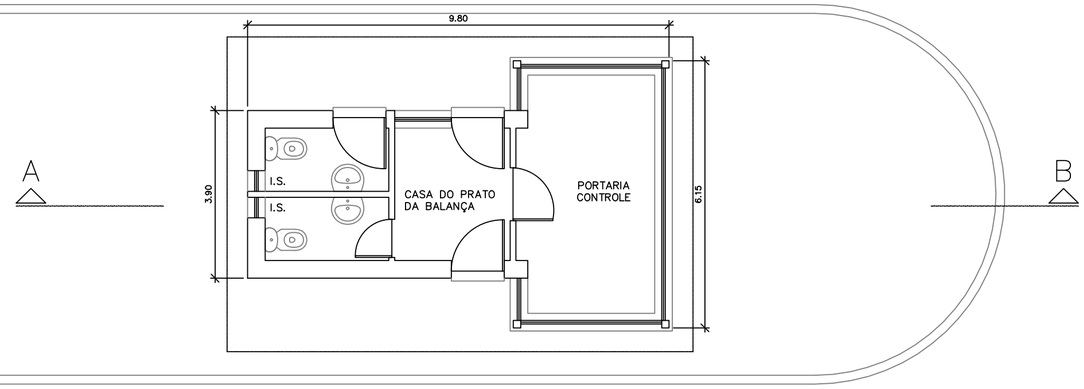

PLANTA

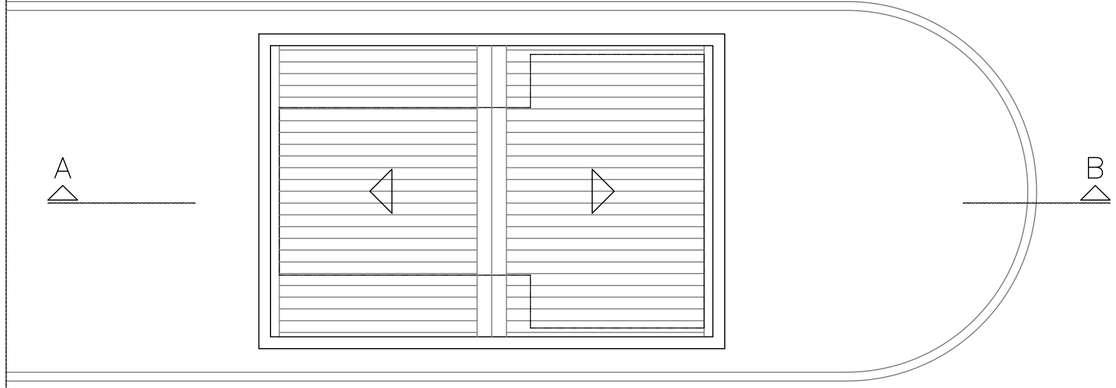

COBERTURA

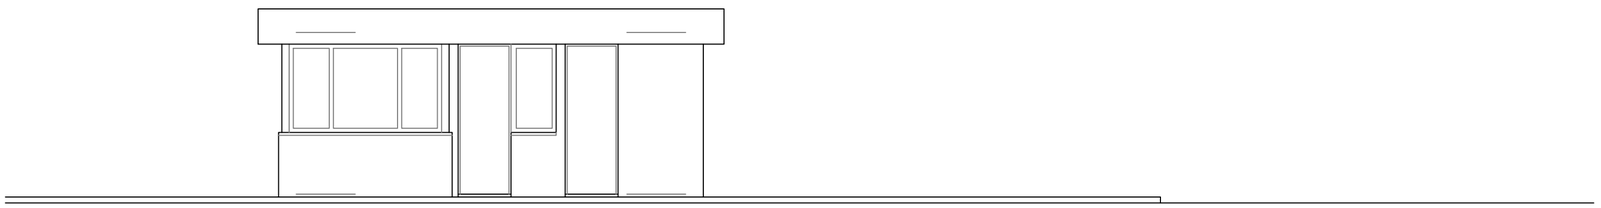

ALÇADO LATERAL DIREITO

REQUERENTE:	SONAE ARAUCO PORTUGAL, S.A.
LOCAL:	LUGAR DE ÁGUA LEVADA 3534-956 MANGUALDE
ESC.: 1:100	UNIDADE INDUSTRIAL
DATA: OUTUBRO 2026	DESIG.: PORTARIA PLANTAS, CORTES E ALÇADOS
	DES. N° A02

(594 x 420 mm)