


SIMBOLOGIA

	EXISTENTE A MANTER	EXISTENTE A REMOVER	A EXECUTAR
COLECTOR DOMÉSTICO	—	—	—
COLECTOR PLUVIAL	—	—	—
COLECTOR UNITÁRIO	—	—	—
CAIXA VISITA DOMÉSTICA	⊙	⊙	⊙
CAIXA VISITA PLUVIAL (DRENANTE)	⊙	⊙	⊙
CAIXA DE VISITA UNITÁRIA	⊙	⊙	⊙
SUMIDOUROS	—	—	—
CÂMARA RAMAL DE LIGAÇÃO DOMÉSTICO E RAMAL DE LIGAÇÃO PLUVIAL E RAMAL DE LIGAÇÃO	—	—	—
POÇO DE INFILTRAÇÃO	—	—	—

SIMBOLOGIA

	EXISTENTE A MANTER	EXISTENTE A ELIMINAR	A EXECUTAR
REDE DE DISTRIBUIÇÃO	—	—	—
RAMAL DOMICILIÁRIO	—	—	—
VÁLVULA DE SECCIONAMENTO	—	—	—
MARCO DE INCENDIO	—	—	—
TUBAGEM TAMPONADA	—	—	—
VÁLVULA DE DESCARGA	—	—	—
VENTOSA	—	—	—
CAPTAÇÃO SUBTERRÂNEA-FUROS	—	—	—
CONDUTA ELEVATÓRIA DOS FUROS	—	—	—
RESERVATÓRIO	—	—	—

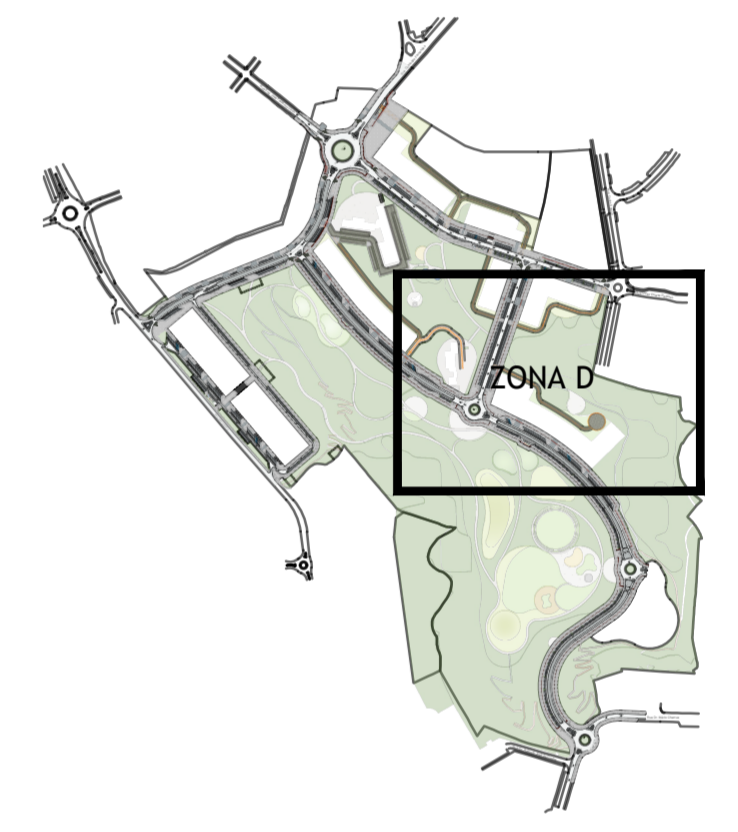

--- LIMITE DO LOTE

Endeço

IHU Instituto da Habitação e da Reabilitação Urbana

OEIRAS VALLEY MUNICÍPIO DE OEIRAS PORTUGAL

Coordenação Geral - Desenvolvimento do Projeto de Lotameamento

DMOTDU DIREÇÃO MUNICIPAL DE ORDENAMENTO DO TERRITÓRIO E DESENVOLVIMENTO URBANO

Assessoria Técnica na Elaboração do Projeto de Lotameamento

SARAIVA+ASSOCIADOS
25 Years. We are just starting.

Estudo Prévio REDE VIÁRIA, INFRAESTRUTURAS

Estudo Prévio TRATAMENTO PAISAGÍSTICO DOS ESPAÇOS EXTERIORES

PROFICO CONSULTORES DE ENGENHARIA

arqpaís paisagem e ambiente

Título do Projecto: LOTEAMENTO ESTAÇÃO RADIONAVAL COMANDANTE NUNES RIBEIRO

Localização: ANTIGA ESTAÇÃO RADIONAVAL COMANDANTE NUNES RIBEIRO, UNIÃO DAS FREGUESIAS DE ALGÉS LINDA-A-VELHA E CRUZ QUEBRADA - DAFUNDO, MUNICÍPIO DE OEIRAS

Fase: VERSÃO FINAL DO PROJETO DE LOTEAMENTO

Título: REDE DE DRENAGEM DE ÁGUAS PLUVIAIS E DOMÉSTICAS PLANTA ZONA D (Folha 04 / 06)

Alterado por: sararinho - 04/04/2024

Elaborado por: 00, Suboposição.dwg

Data: 20 JUNHO 2023

Escala: 1 : 500

Número do Desenho: REGEP 00040040

Revisão: C.L.F.

LEGENDA:

--- LIMITE DAS BACIAS DE DRENAGEM

A=...m² ÁREAS DE INFLUÊNCIA

Assessoria Técnica: Paulo Ferreira

Este documento é propriedade intelectual da SARAIVA ASSOCIADOS. Não podendo, sem a autorização expressa, ser reproduzido ou utilizado para qualquer fim sem a autorização expressa da SARAIVA ASSOCIADOS. Desenvolvido e licenciado em conformidade com o "Manual de Licença de Software Autodesk" da Autodesk, Inc.®