


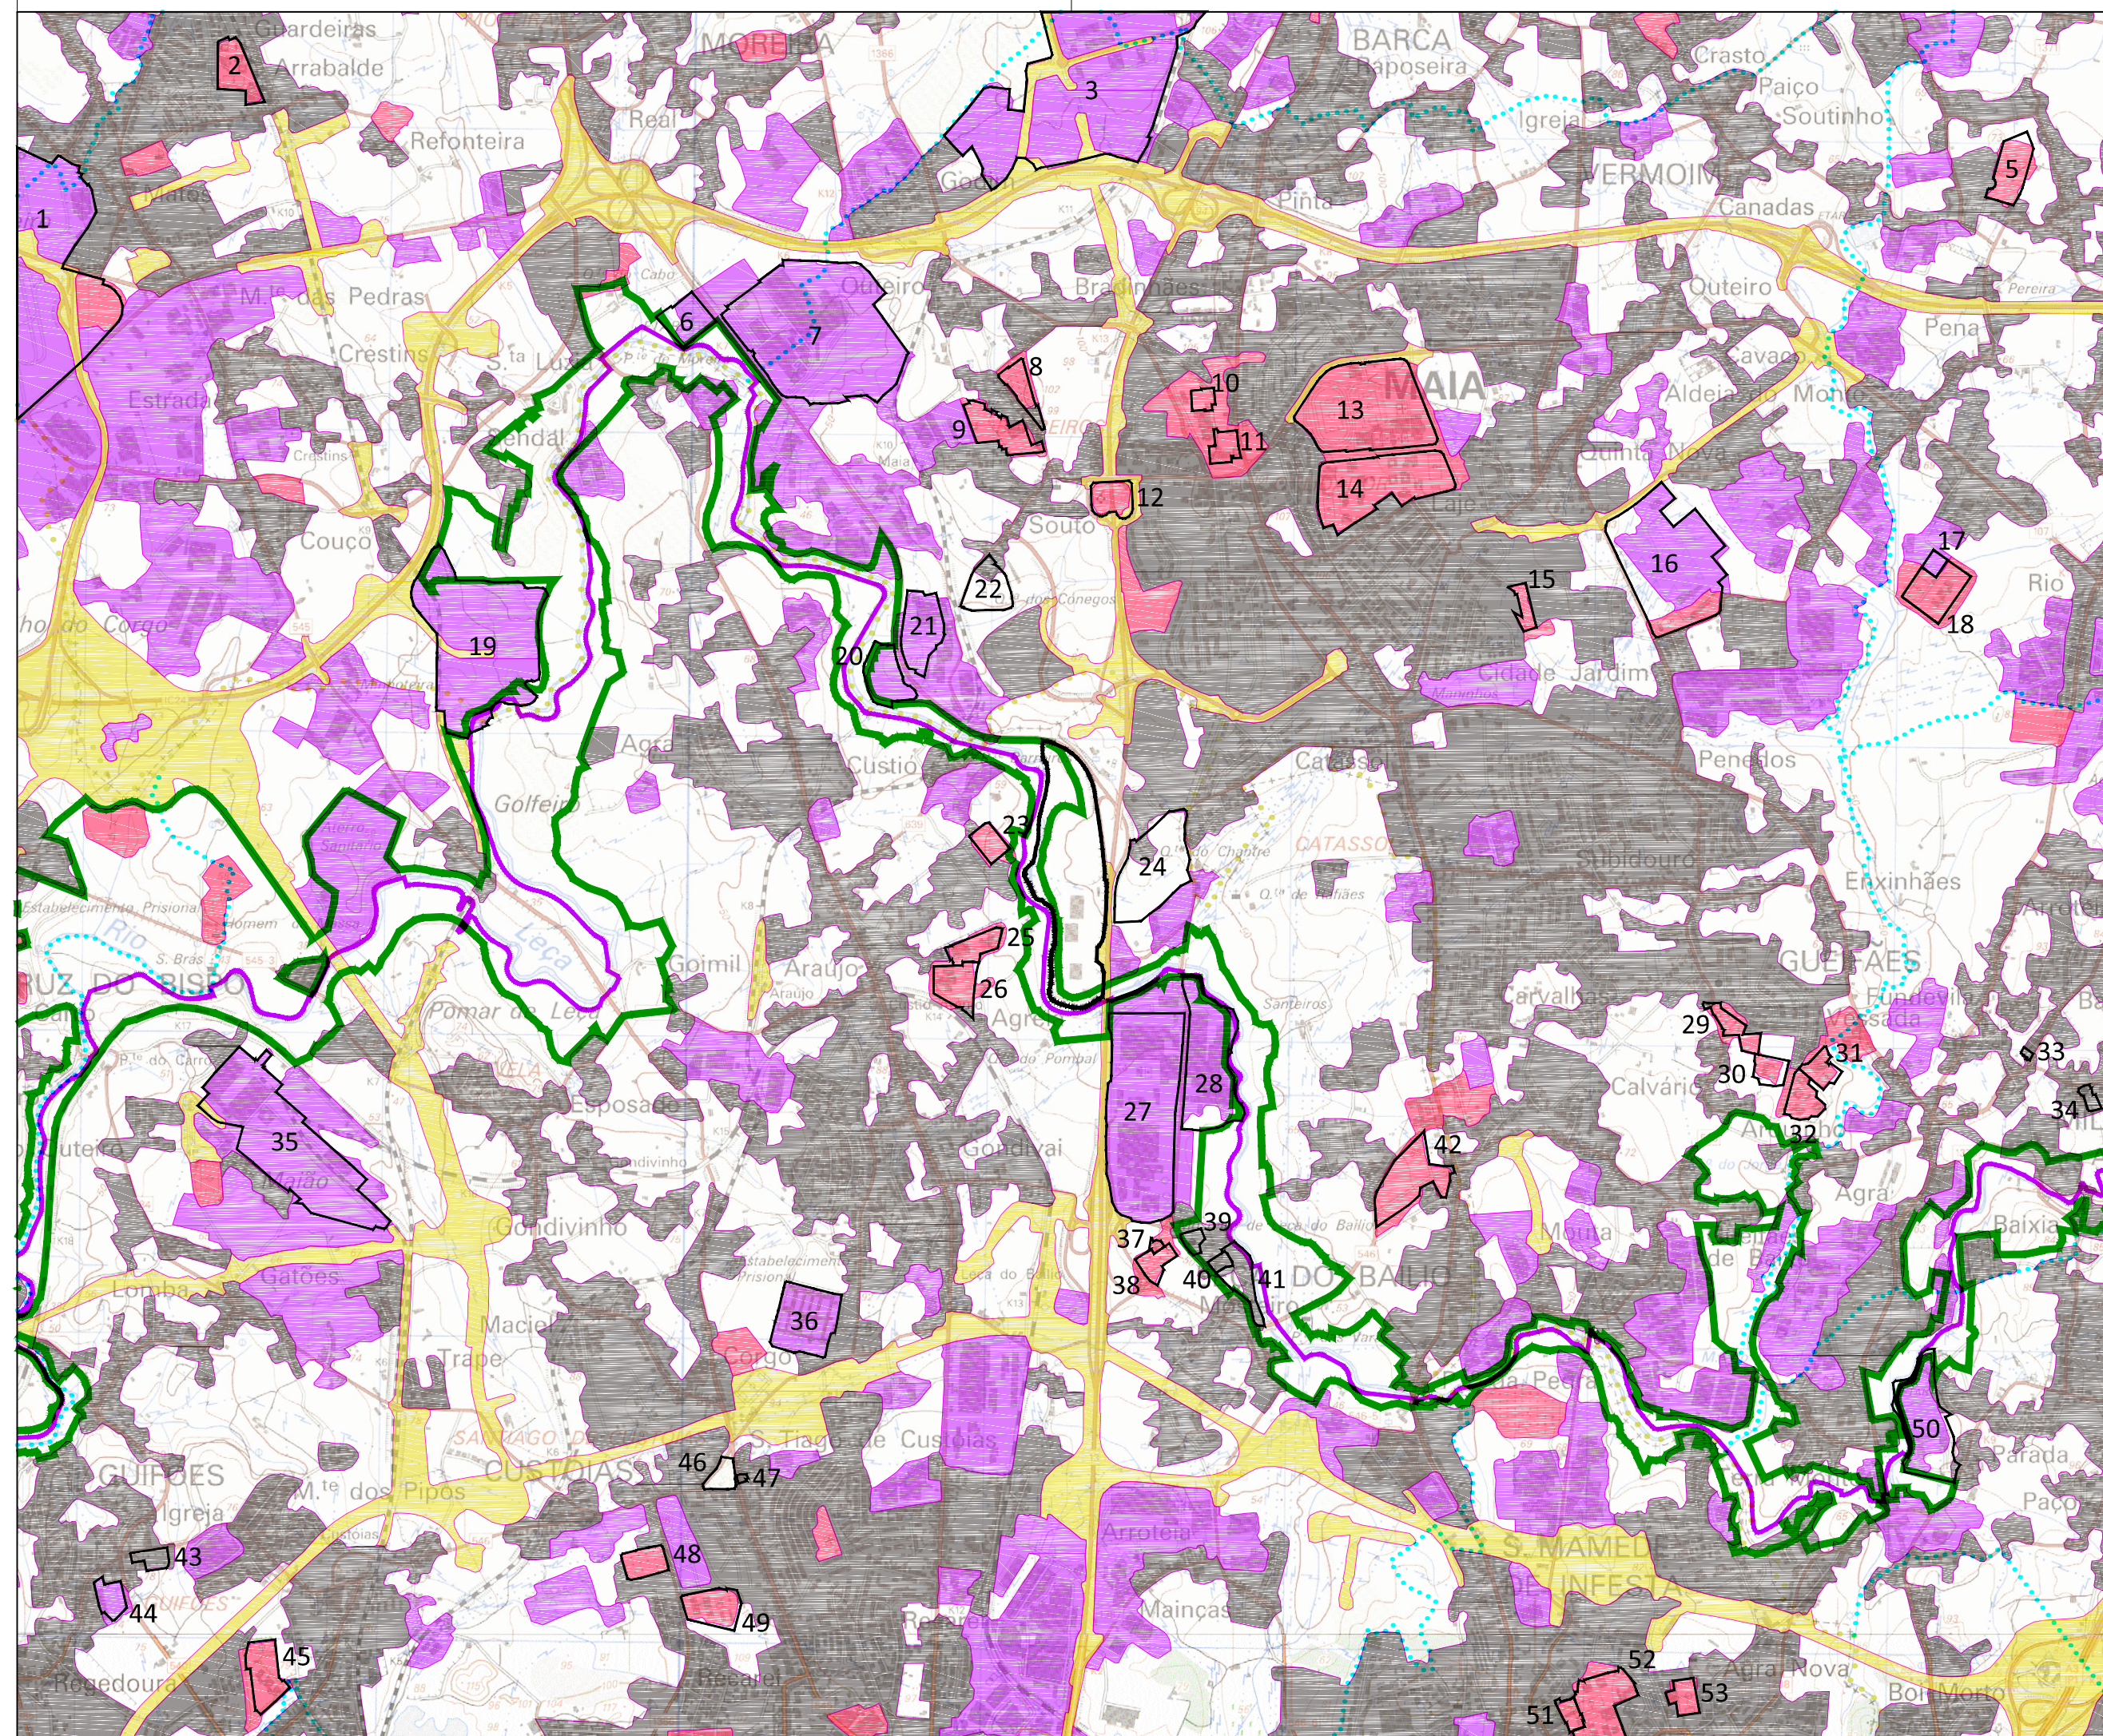

- LEGENDA**

ESPAÇOS ARTIFICIAIS

 - ÁREA DO PROJETO
 - LIMITE DO CNELO
 - LIMITE DE FREGUESIA
 - CORREDOR RIO LEÇA
 - ECOVIA DO RIO LEÇA

ESPAÇOS ARTIFICIAIS

 - AGLOMERADOS URBANOS E RURAIS
 - EQUIPAMENTOS GERAIS, INDÚSTRIA E COMÉRCIO
 - EQUIPAMENTOS RELIGIOSOS, DE LAZER, DESPORTIVOS E TURÍSTICOS
 - REDE VIÁRIA E ESPAÇOS ASSOCIADOS

OCUPAÇÕES ESPECÍFICAS

 - IDENTIFICAÇÃO

- | | | | | | |
|----|---------------------------------------|----|--|----|--|
| 1 | AEROPORTO FRANCISCO SÁ CARNEIRO | 19 | LIPOR | 37 | JUNTA DE FREGUESIA DE LEÇA DO BALIO |
| 2 | ESCOLA DR. VIEIRA DE CARVALHO | 20 | JARDILAND | 38 | CEMITÉRIO DE LEÇA DO BALIO |
| 3 | MAIA I (ZONA INDUSTRIAL) | 21 | CIN - CENTRO DE DISTRIBUIÇÃO | 39 | MOSTEIRO DE LEÇA DO BALIO |
| 4 | IGREJA DE SÃO ROMÃO DE VERMOIM | 22 | QUINTA DOS CÔNEGOS | 40 | CENTRO PAROQUIAL DE LEÇA DO BALIO |
| 5 | COMPLEXO DESPORTIVO MUN. DE NOGUEIRA | 23 | ESTÁDIO DE LEÇA DO BALIO | 41 | PARK DE LAZER DO MOSTEIRO |
| 6 | ETAR DE PONTE MOREIRA | 24 | QUINTA DO CHANTRE | 42 | FEIRA DE SANTANA |
| 7 | SONAE | 25 | PAVLHÃO, PISCINA MUN. DE LEÇA DO BALIO | 43 | IGREJA E CEMITÉRIO DE GUIFÕES |
| 8 | SANTUÁRIO DE N. SRA. DO BOM DESPACHO | 26 | ESCOLA DE LEÇA DO BALIO E DO ARAÚJO | 44 | PAVLHÃO MUNICIPAL GUIFÕES |
| 9 | ZOO DA MAIA | 27 | SUPERBOCK GRUPO | 45 | ESCOLA DE IRMÃOS PASSOS |
| 10 | HOSPITAL DE DIA DA MAIA | 28 | CENTRO EMPRESARIAL LIONESA | 46 | LARGO DO SOUTO |
| 11 | CÂMARA MUNICIPAL DA MAIA | 29 | IGREJA E CEMITÉRIO DE SÃO FAUSTINO | 47 | J.U.F. DE CUSTÓIAS, LEÇA DO BALIO, GUIFÕES |
| 12 | JARDIM DAS PIRÂMIDES | 30 | PISCINAS MUNICIPAIS DE GUEIFÃES | 48 | CEMITÉRIO DE CUSTÓIAS |
| 13 | CIDADE DESPORTIVA DA MAIA | 31 | PAVLHÃO MUNICIPAL DE GUEIFÃES | 49 | ESCOLAS DE CUSTÓIAS |
| 14 | ESCOLAS DA MAIA | 32 | ESCOLA DE GUEIFÃES | 50 | ETAR |
| 15 | JARDIM DA ALAMEDA DE MANUEL GONÇALVES | 33 | JUNTA DE FREGUESIA DE MILHEIRÓS | 51 | ESCOLA PADRE MANUEL DE CASTRO |
| 16 | REN - VERMOIM | 34 | IGREJA E CEMITÉRIO DE MILHEIRÓS | 52 | ESCOLA MARIA MANUELA DE SÁ |
| 17 | PAVLHÃO MUNICIPAL DE NOGUEIRA | 35 | VIA PORTO | 53 | CLUBE DESPORTIVO DE INFESTA |
| 18 | ESCOLA DO LEVANTE DA MAIA | 36 | PRISÃO DE CUSTÓIAS | | |



ESTUDO DE IMPACTE AMBIENTAL DO LOTEAMENTO FUSE VALLEY

PAISAGEM - ÁREAS ARTIFICIALIZADAS

FARFETCH PORTUGAL UNIPessoal, LDA

ambisitus
projectos, gestão e avaliação ambiental, lda

Sistema de Projecção: Transversa de Mercador
Elipsóide: GRS80
Datum: ETRS89/PT-TM06
Sistema de Coordenadas: CARTESIANAS
Cartas Militares: Ano 1998 - Esc. 1/25000

Escala: 1/20 000



A horizontal scale bar with tick marks at 0, 200, 500, and 1000m.

Data: JULHO 2021

Nº VII.6

A075