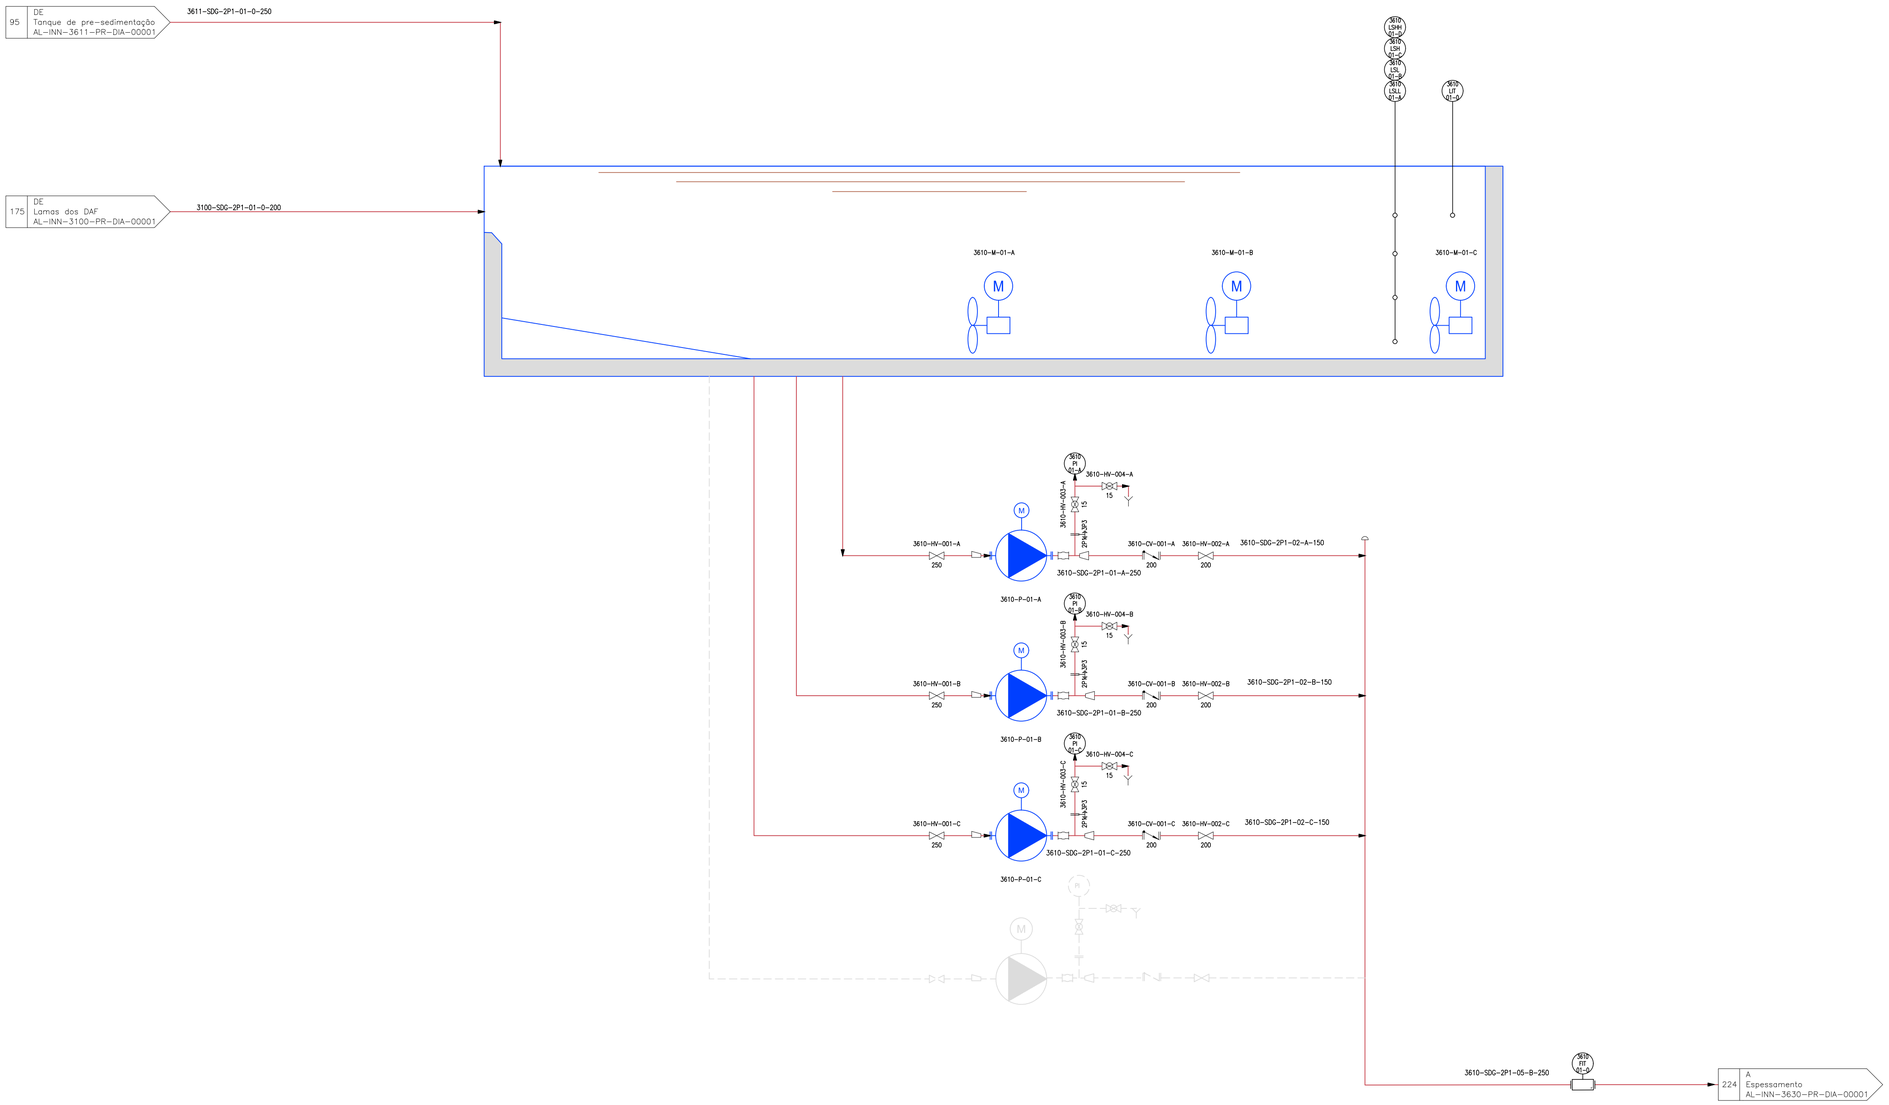

3610-P-01-A a C
ESTAÇÃO ELEVATÓRIA DE LAMAS FLOTADAS

UNIDADES: 3+1 (Para o futuro)
Q: 331 m3/h
P: 30 m.c.a.
PÔTENCIA DO MOTOR: 45 kW

3610-T-01-0
TANQUE DE EQUALIZAÇÃO E ARMAZENAMENTO DE LAMAS

UNIDADES: 1
VOLUME: 450 m³

3610-M-01-C
AGITADOR SUBMERSIVE

UNIDADES: 3
POTÊNCIA DO MOTOR: 5.5 Kw

Sistema de coordenadas: ETRS89/TM06 - Portugal

PLANTA CHAVE

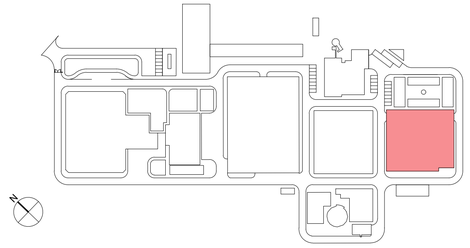

Índice	Designação das alterações	Data	Nome	Visto
01.0		23/01/2025	INN	FME

GS Inima | luságuа | aquapor

Designação do Projeto/Empreitada
EMPREITADA DE CONCEÇÃO-CONSTRUÇÃO
DO SISTEMA DE DESSALINIZAÇÃO NA REGIÃO DO ALGARVE

Especialidade
PROCESSO

Fase do projeto: *Projeto de execução*
Formato / Impressão: A1 / 1=1

Projetou: Nome: Paula Hernández Rubrica:
Verificou: Nome: Francisco Marco Rubrica:
Aprovou: Nome: Francisco Marco Rubrica:

Aprovação ADA — Nome: Rubrica: — Data

ÁGUAS DO ALGARVE
Grupo Águas de Portugal

AL-INN-3610-PR-DIA-00001

Título
P&ID. DIAGRAMAS DE PROCESSO
Tanque de equalização de lamas e Estação elev.

Escala: S/E
N.º Folha: 1 DE 1
N.º Desenho ADA: PS-22739-PS
Substituí desn.º:
Substituído por desn.º:

AL-INN-3610-PR-DIA-00001_PS-22739-PS_P&IDTANEQULAM