



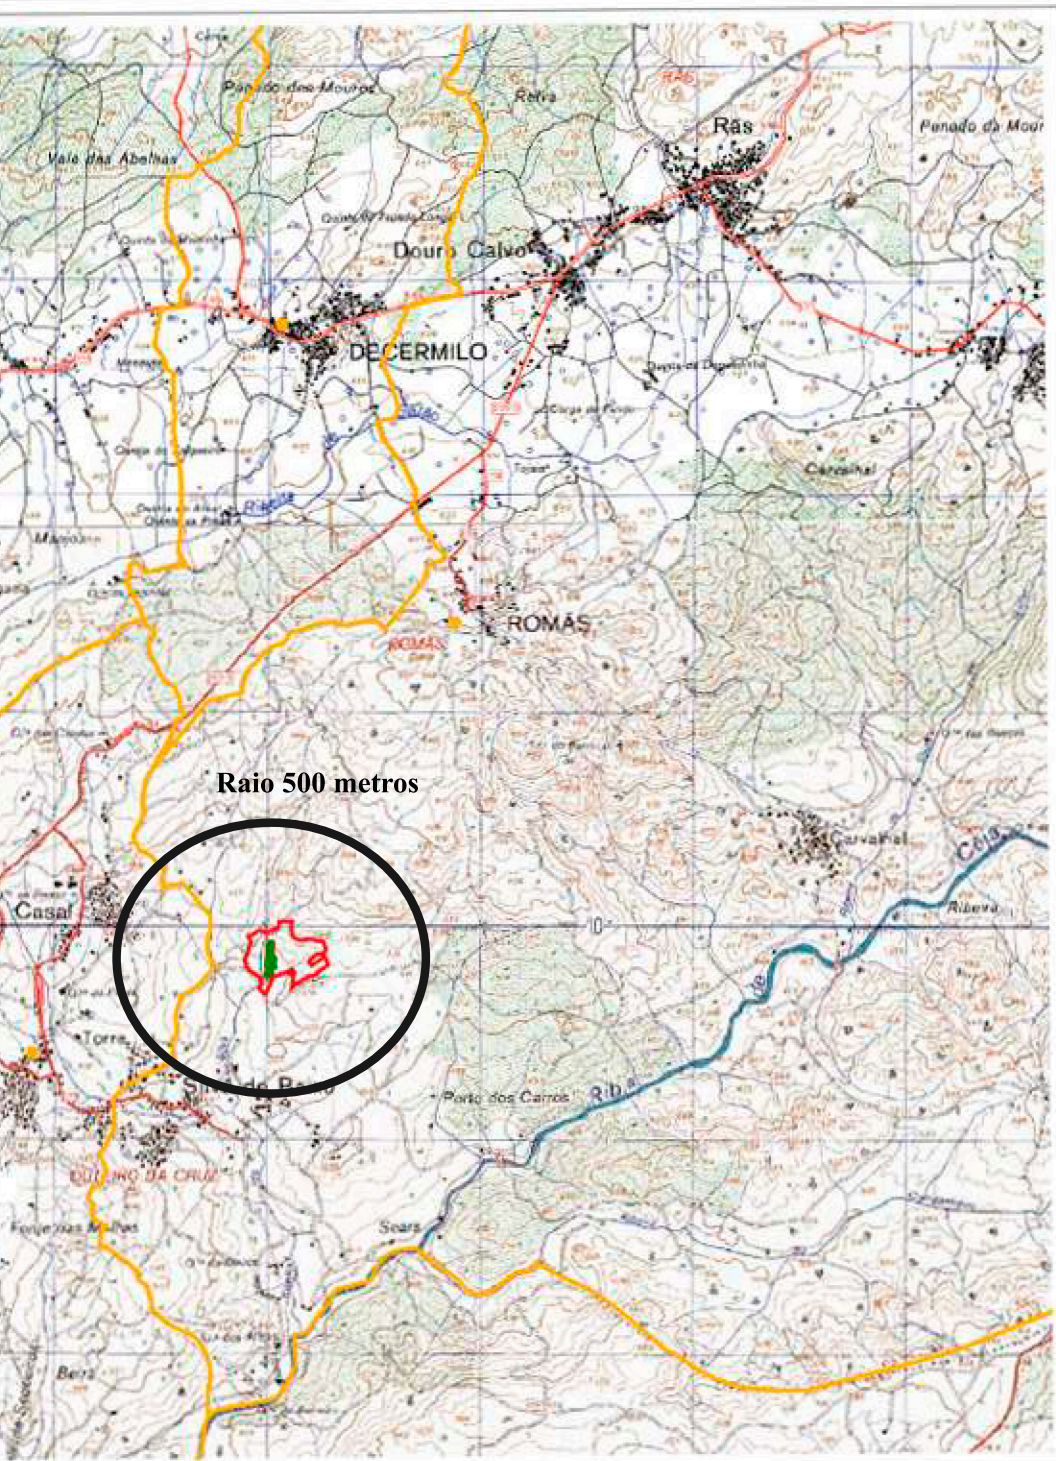

ENQUADRAMENTO CONCELHIO

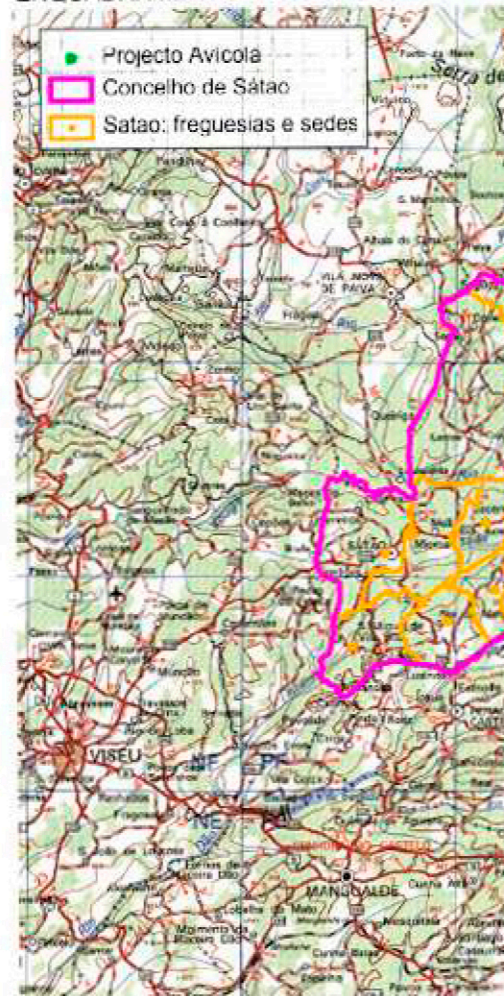

- Quinta da Pelagorda - limite
- Projecto Avícola - implantação
- Área de intervenção do projecto avícola
- Sátão: freguesias e sedes

	UMI	RUBRIC	
Proj			
Des			
Vere			
Assin			
1:25000			Planta de localização