




alçado nascente

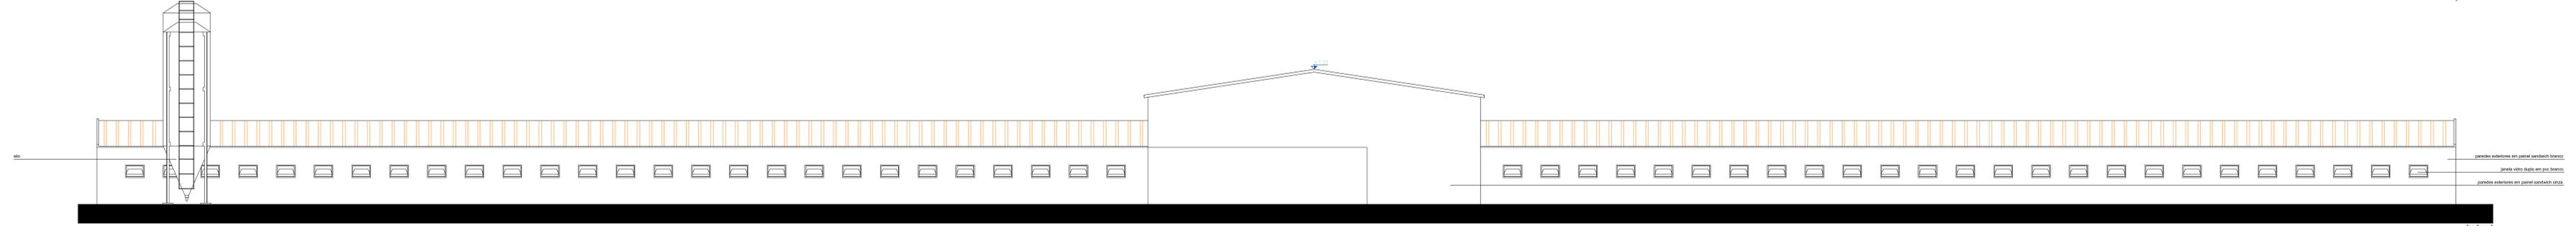


alçado sul

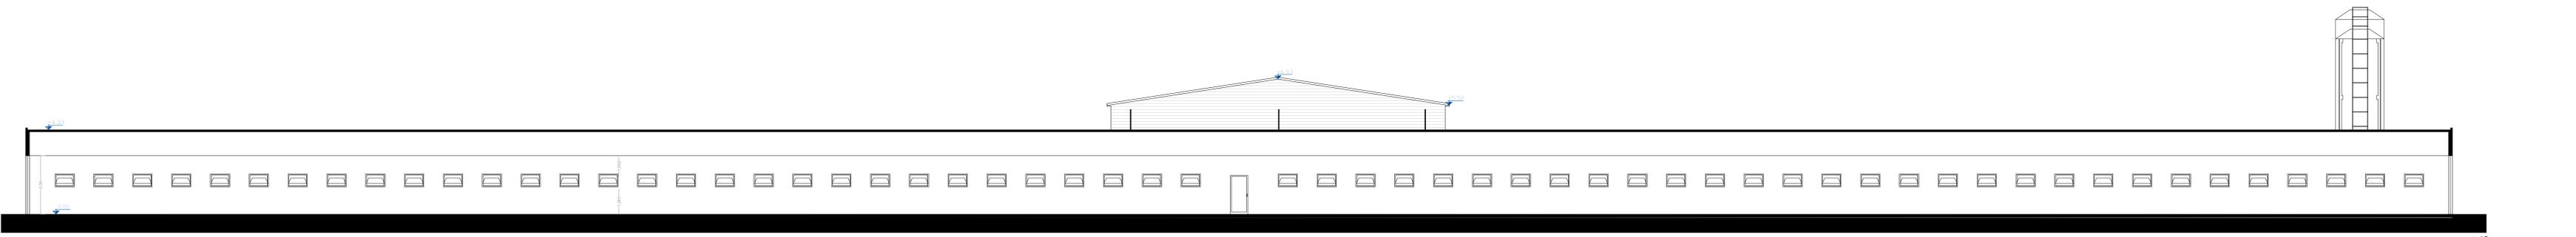


corte AB

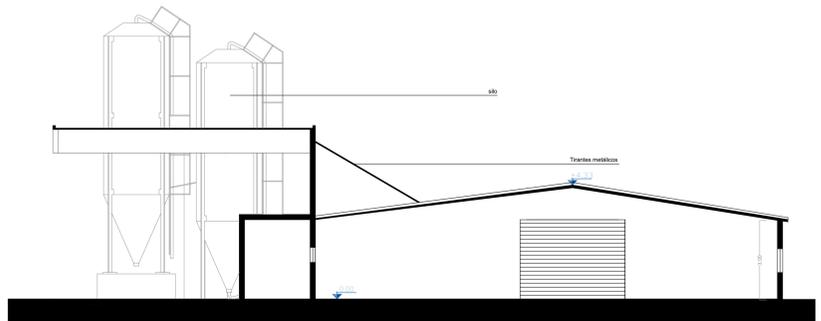

corte CD

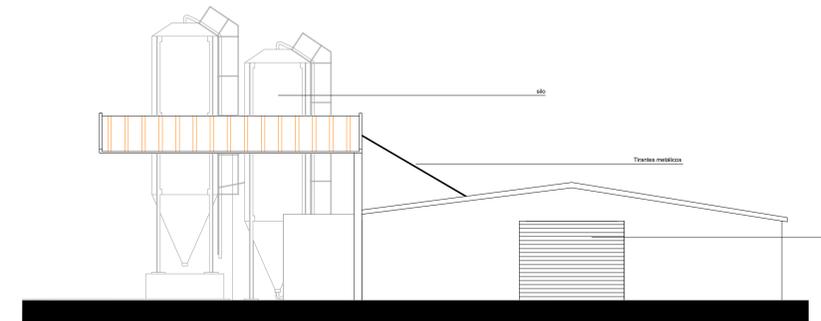

alçado sul

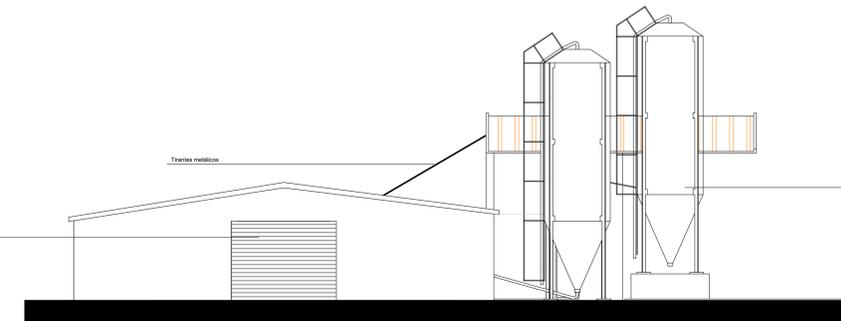

alçado norte

<p>TIAGO LOPES ARQUITETOS</p> <p>Av. Alameda, 478 - Fone do Bairro: 3702-0000 Rua: Augusto de Lima, 100 - Fone do Centro: 3702-0000 Bairro: Centro - CEP: 37020-000 - Vitória - ES</p>	<p>TIPO DE INSTALAÇÃO: construção de um aviário</p>	<p>DESENHO N.º: 05</p>
	<p>ENTIDADE LICENCIADORA: c.m. semancelhe</p>	<p>PROJETO N.º:</p>
	<p>REQUERENTE / LOCAL: alfamos, Unipessoal Lda Ferreira, Povo de Abade - Semancelhe</p>	<p>DATA: JUN/2020</p>
	<p>ACOMPANHOU: DESCRÇÃO: Cortes e Alçados</p>	<p>ESCALA: 1/100</p>