



PLANTA

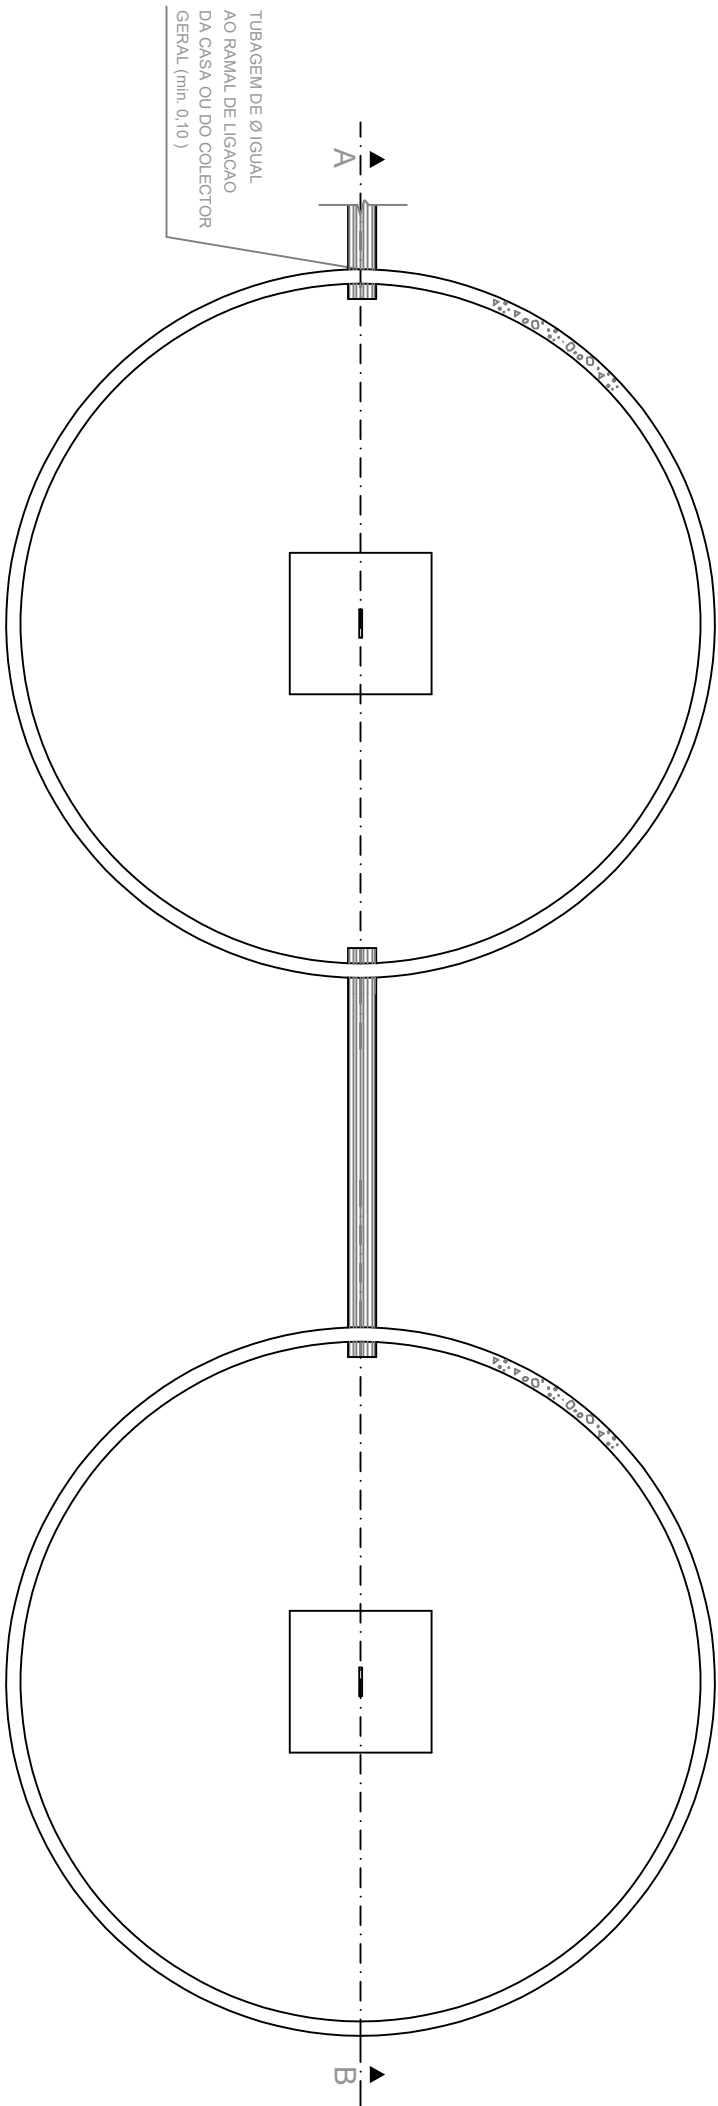

NÚMERO DE HABITANTES SERVIDOS	CAPACIDADE NOMINAL DA FOSSA (litros)	DIMENSÕES PRINCIPAIS	
		FOSSA SÉPTICA	
1	15 800	D - diâmetro útil (metros)	Hu - altura do Líquido (metros)
		2,40	3,50

CAPACIDADE NOMINAL POÇO ABSORVENTE (litros)	DIMENSÕES PRINCIPAIS POÇO ABSORVENTE	
	D - diâmetro útil (metros)	Hu - altura útil (metros)
15 800	2,40	3,50

CORTE A-B

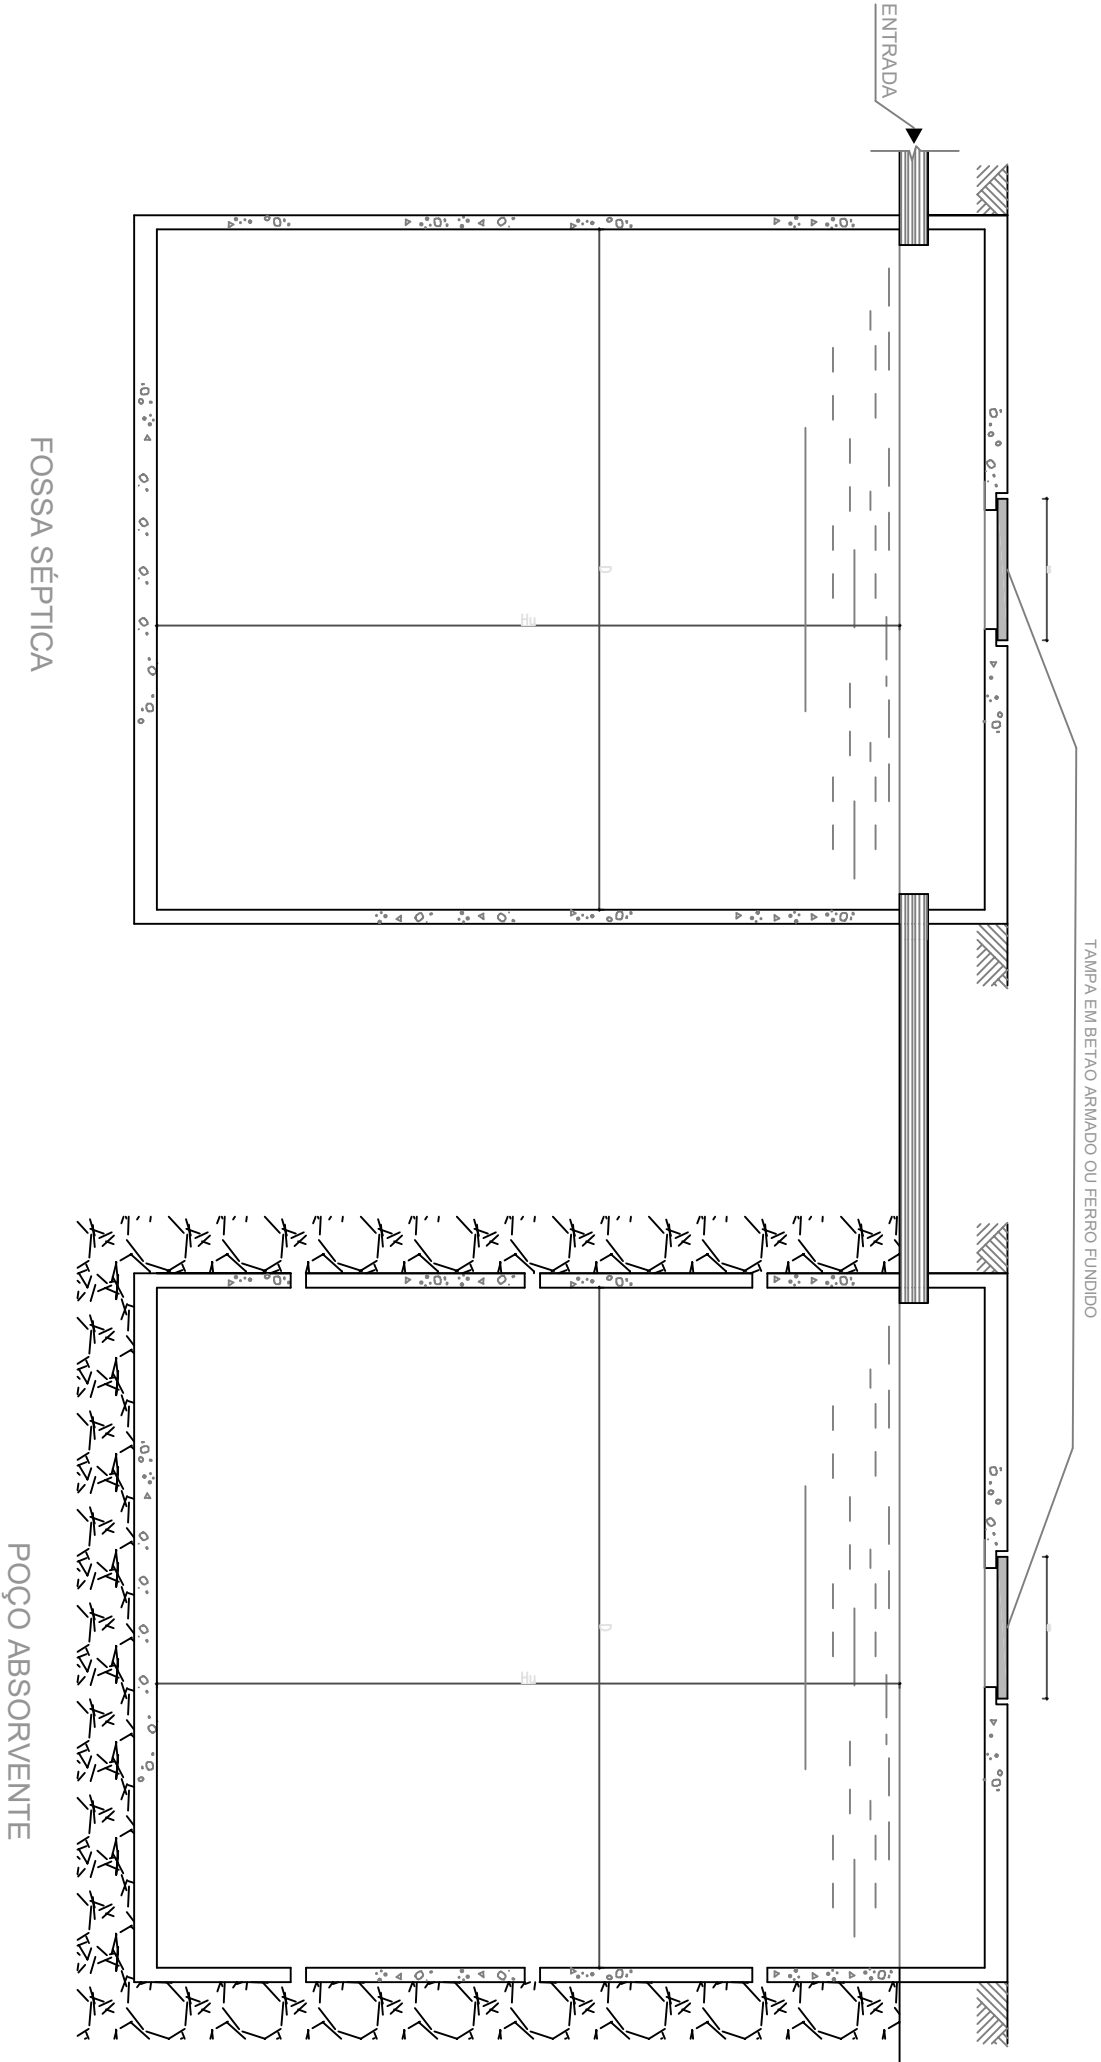

CARTOLIFER

Travessa dos Narcoisos nº. 4 Loja
2240-342 - Ferreira do Zêzere
Tel/Fax - 249 362 610
projetos@cartolifer.com
www.cartolifer.com

Requerente:
Zêzero, S.A.

Projecto:
Título de Utilização dos Recursos Hídricos
para Descarga de Águas Residuais

Local:
Souto da Ponte - Dornes
Ferreira do Zêzere

Fase:
Renovação Licença Ambiental
LA 425/0.0/2012

Designação:
Fossa Séptica/Poço Absorvente

Técnico Responsável:

Dep. Interno

Processo Nº. Data: Escala: 1:20