




PERFIL 1-1'

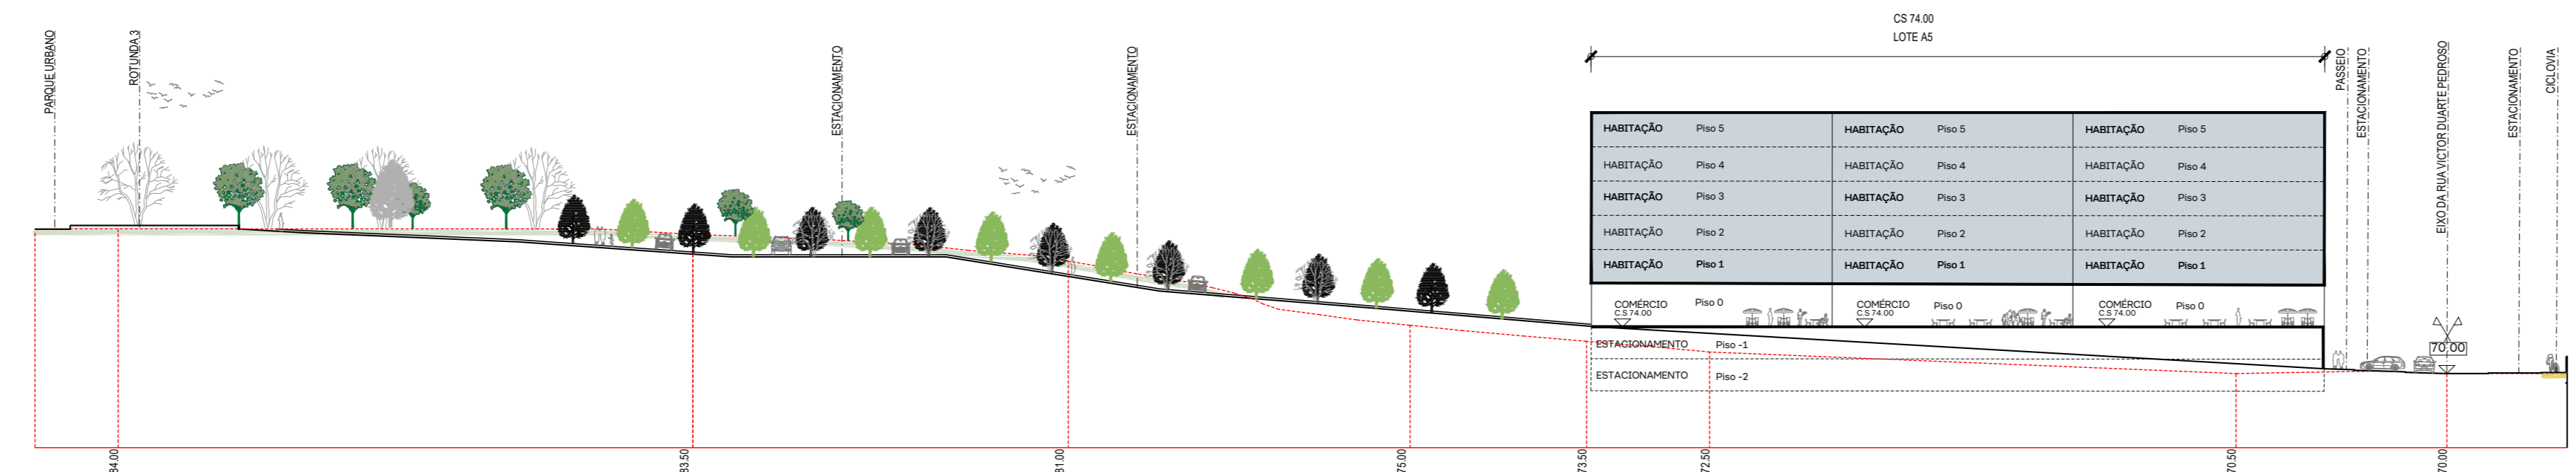


PERFIL 2-2'

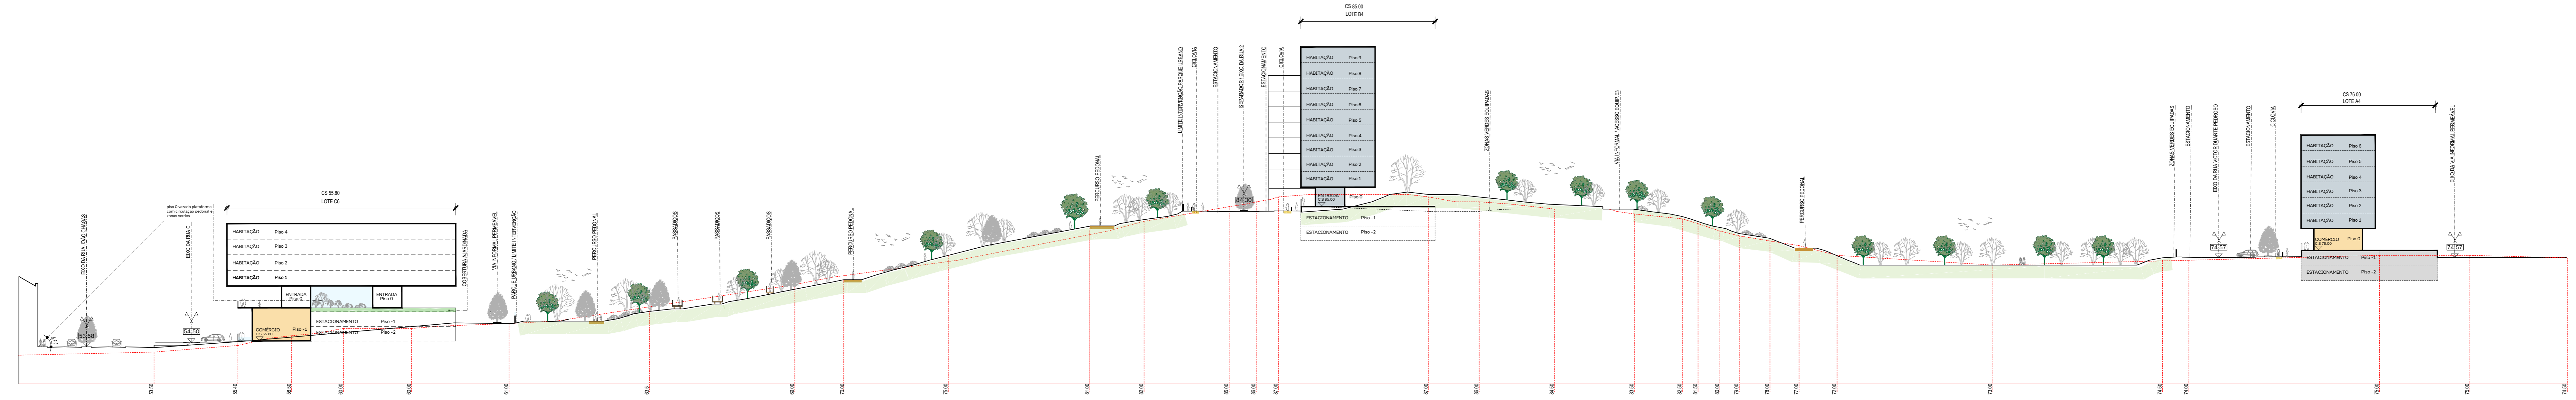


PERFIL 3-3'

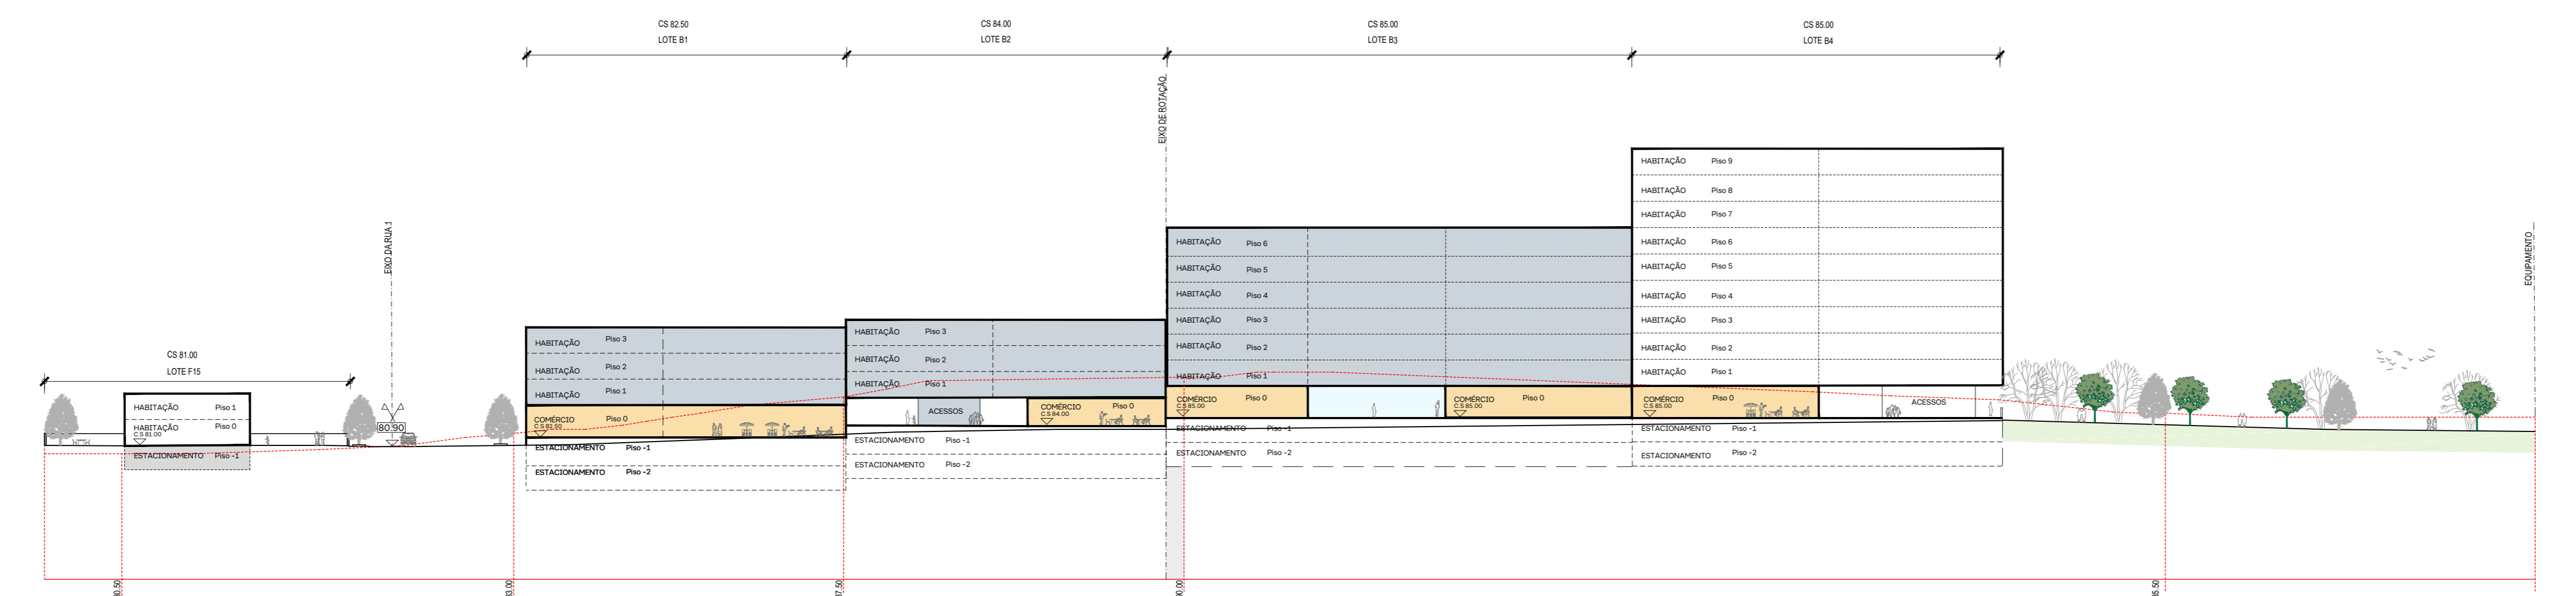

PERFIL 4-4'

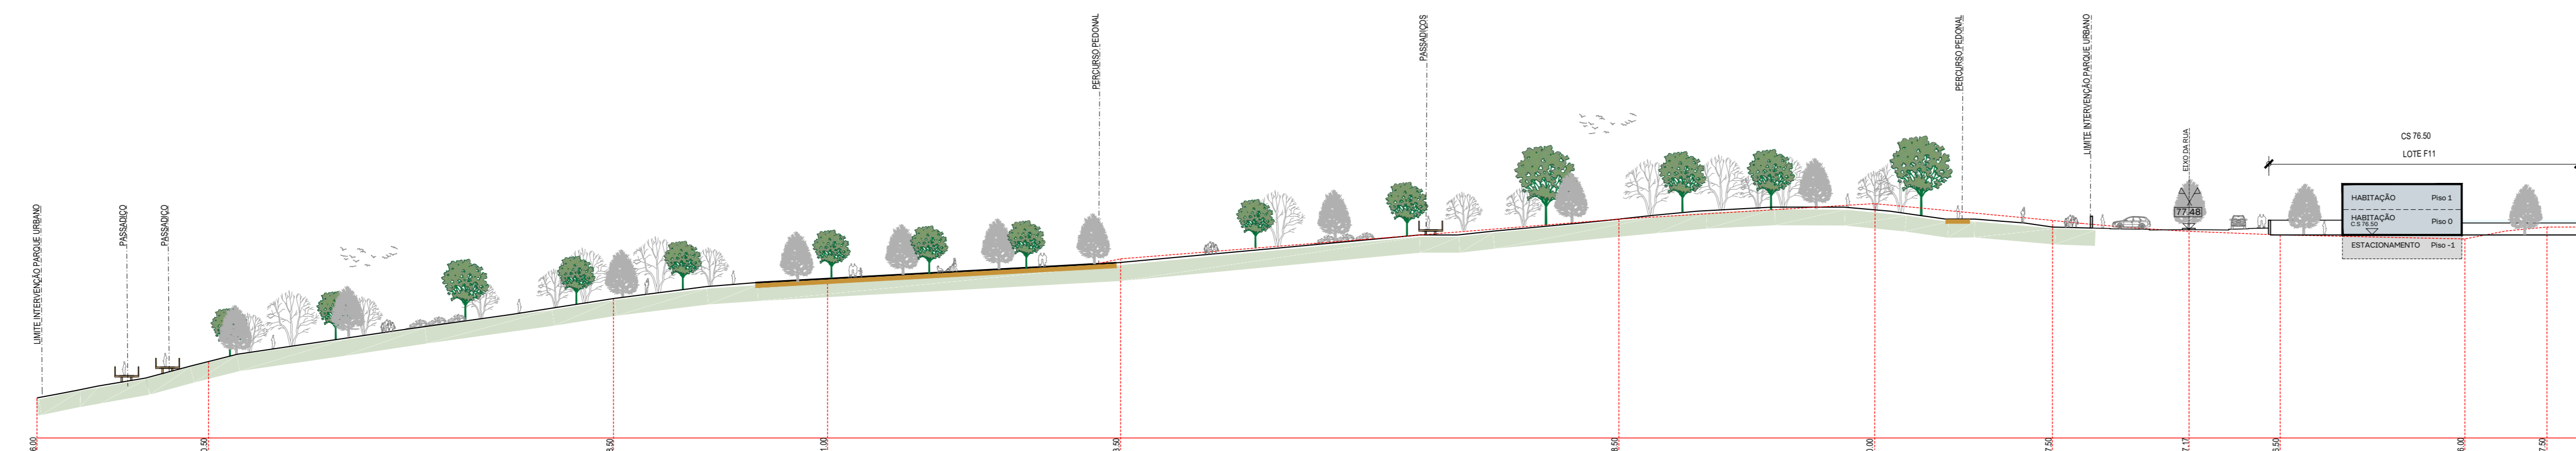

PERFIL 5-5'

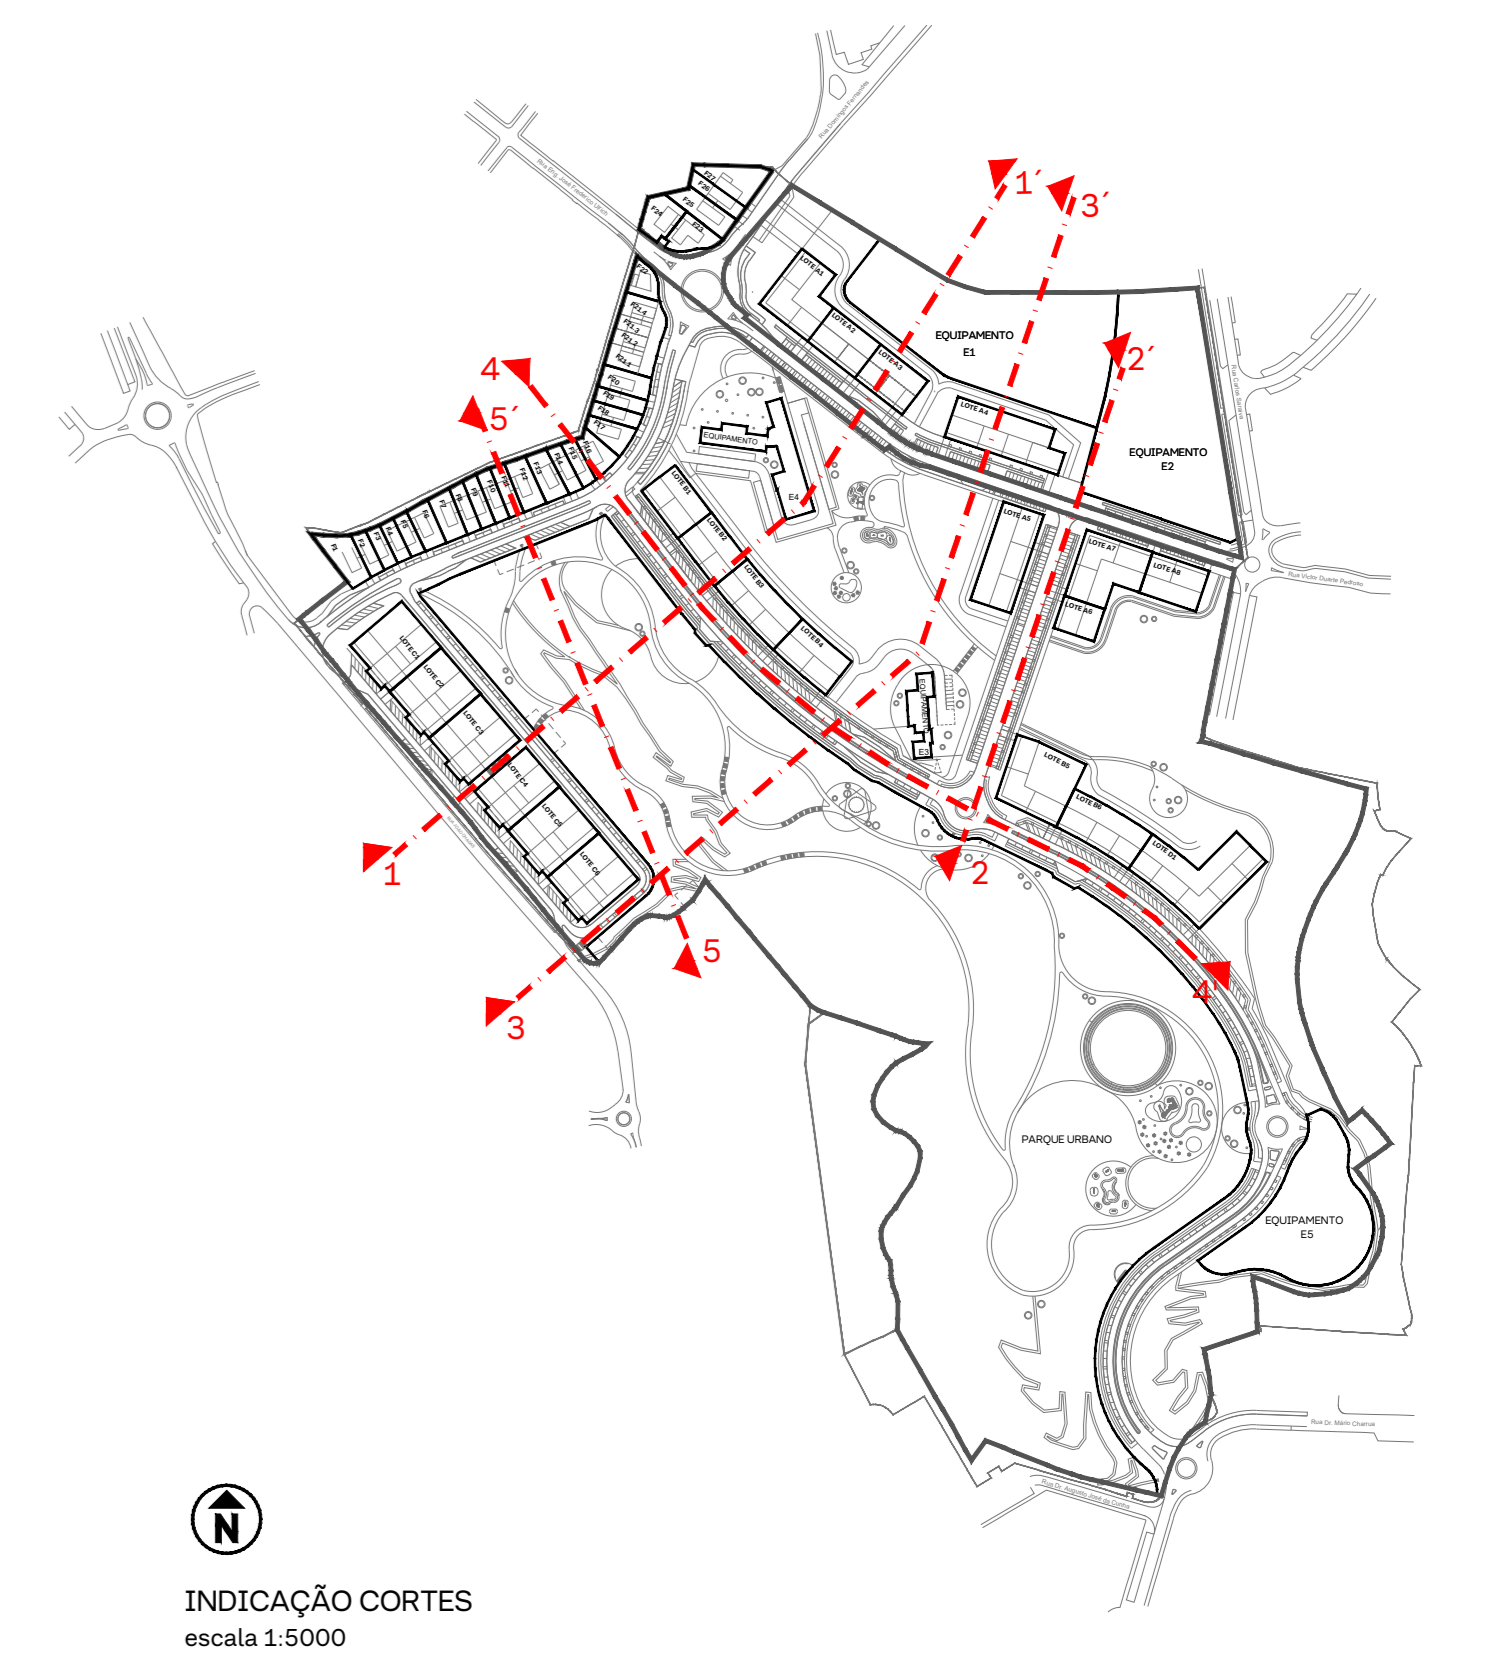

INDICAÇÃO CORTES
escala 1:5000

UH Instituto da Habitação e da Reabilitação Urbana

OEIRAS VALLEY MUNICÍPIO DE OEIRAS PORTUGAL

Coordenação Geral: Desenvolvimento do Projeto de Urbanização

DMOTDU
DIREÇÃO MUNICIPAL DE DESENVOLVIMENTO URBANO

Assessoria Técnica na Elaboração do Projeto de Urbanização

SARAIVA+ASSOCIADOS
25 Years. We are just starting.

Estudo Prévio: RBE 25/2018
Estudo Prévio: RBE 10/2018

PROFICO **arqpaís**

Título do Projeto:
LOTEAMENTO ESTAÇÃO RADONAVAL COMANDANTE NUNES RIBEIRO
Localização:
ANTIGA ESTAÇÃO RADONAVAL COMANDANTE NUNES RIBEIRO,
UNIDADE DAS FREIXEIRAS DE ALGÉSILINA-VELHA E CRUZ
QUEBRADA - DAFUNDO, MUNICÍPIO DE OEIRAS

Escala:
VERSÃO FINAL DO PROJETO DE URBANIZAÇÃO

Título:
PERFILS 1-1', 2-2', 3-3', 4-4', 5-5'

Elaborado por:
www.saraiva.com.pt
Data:
23 NOVEMBRO 2023

Executado por:
Data:
23 NOVEMBRO 2023

Escala:
1:500

Número do Documento:
UR.B.L.T.M.0.009.0.04.0

Assessoria Técnica: Miguel Saraiva, arq. (50000)