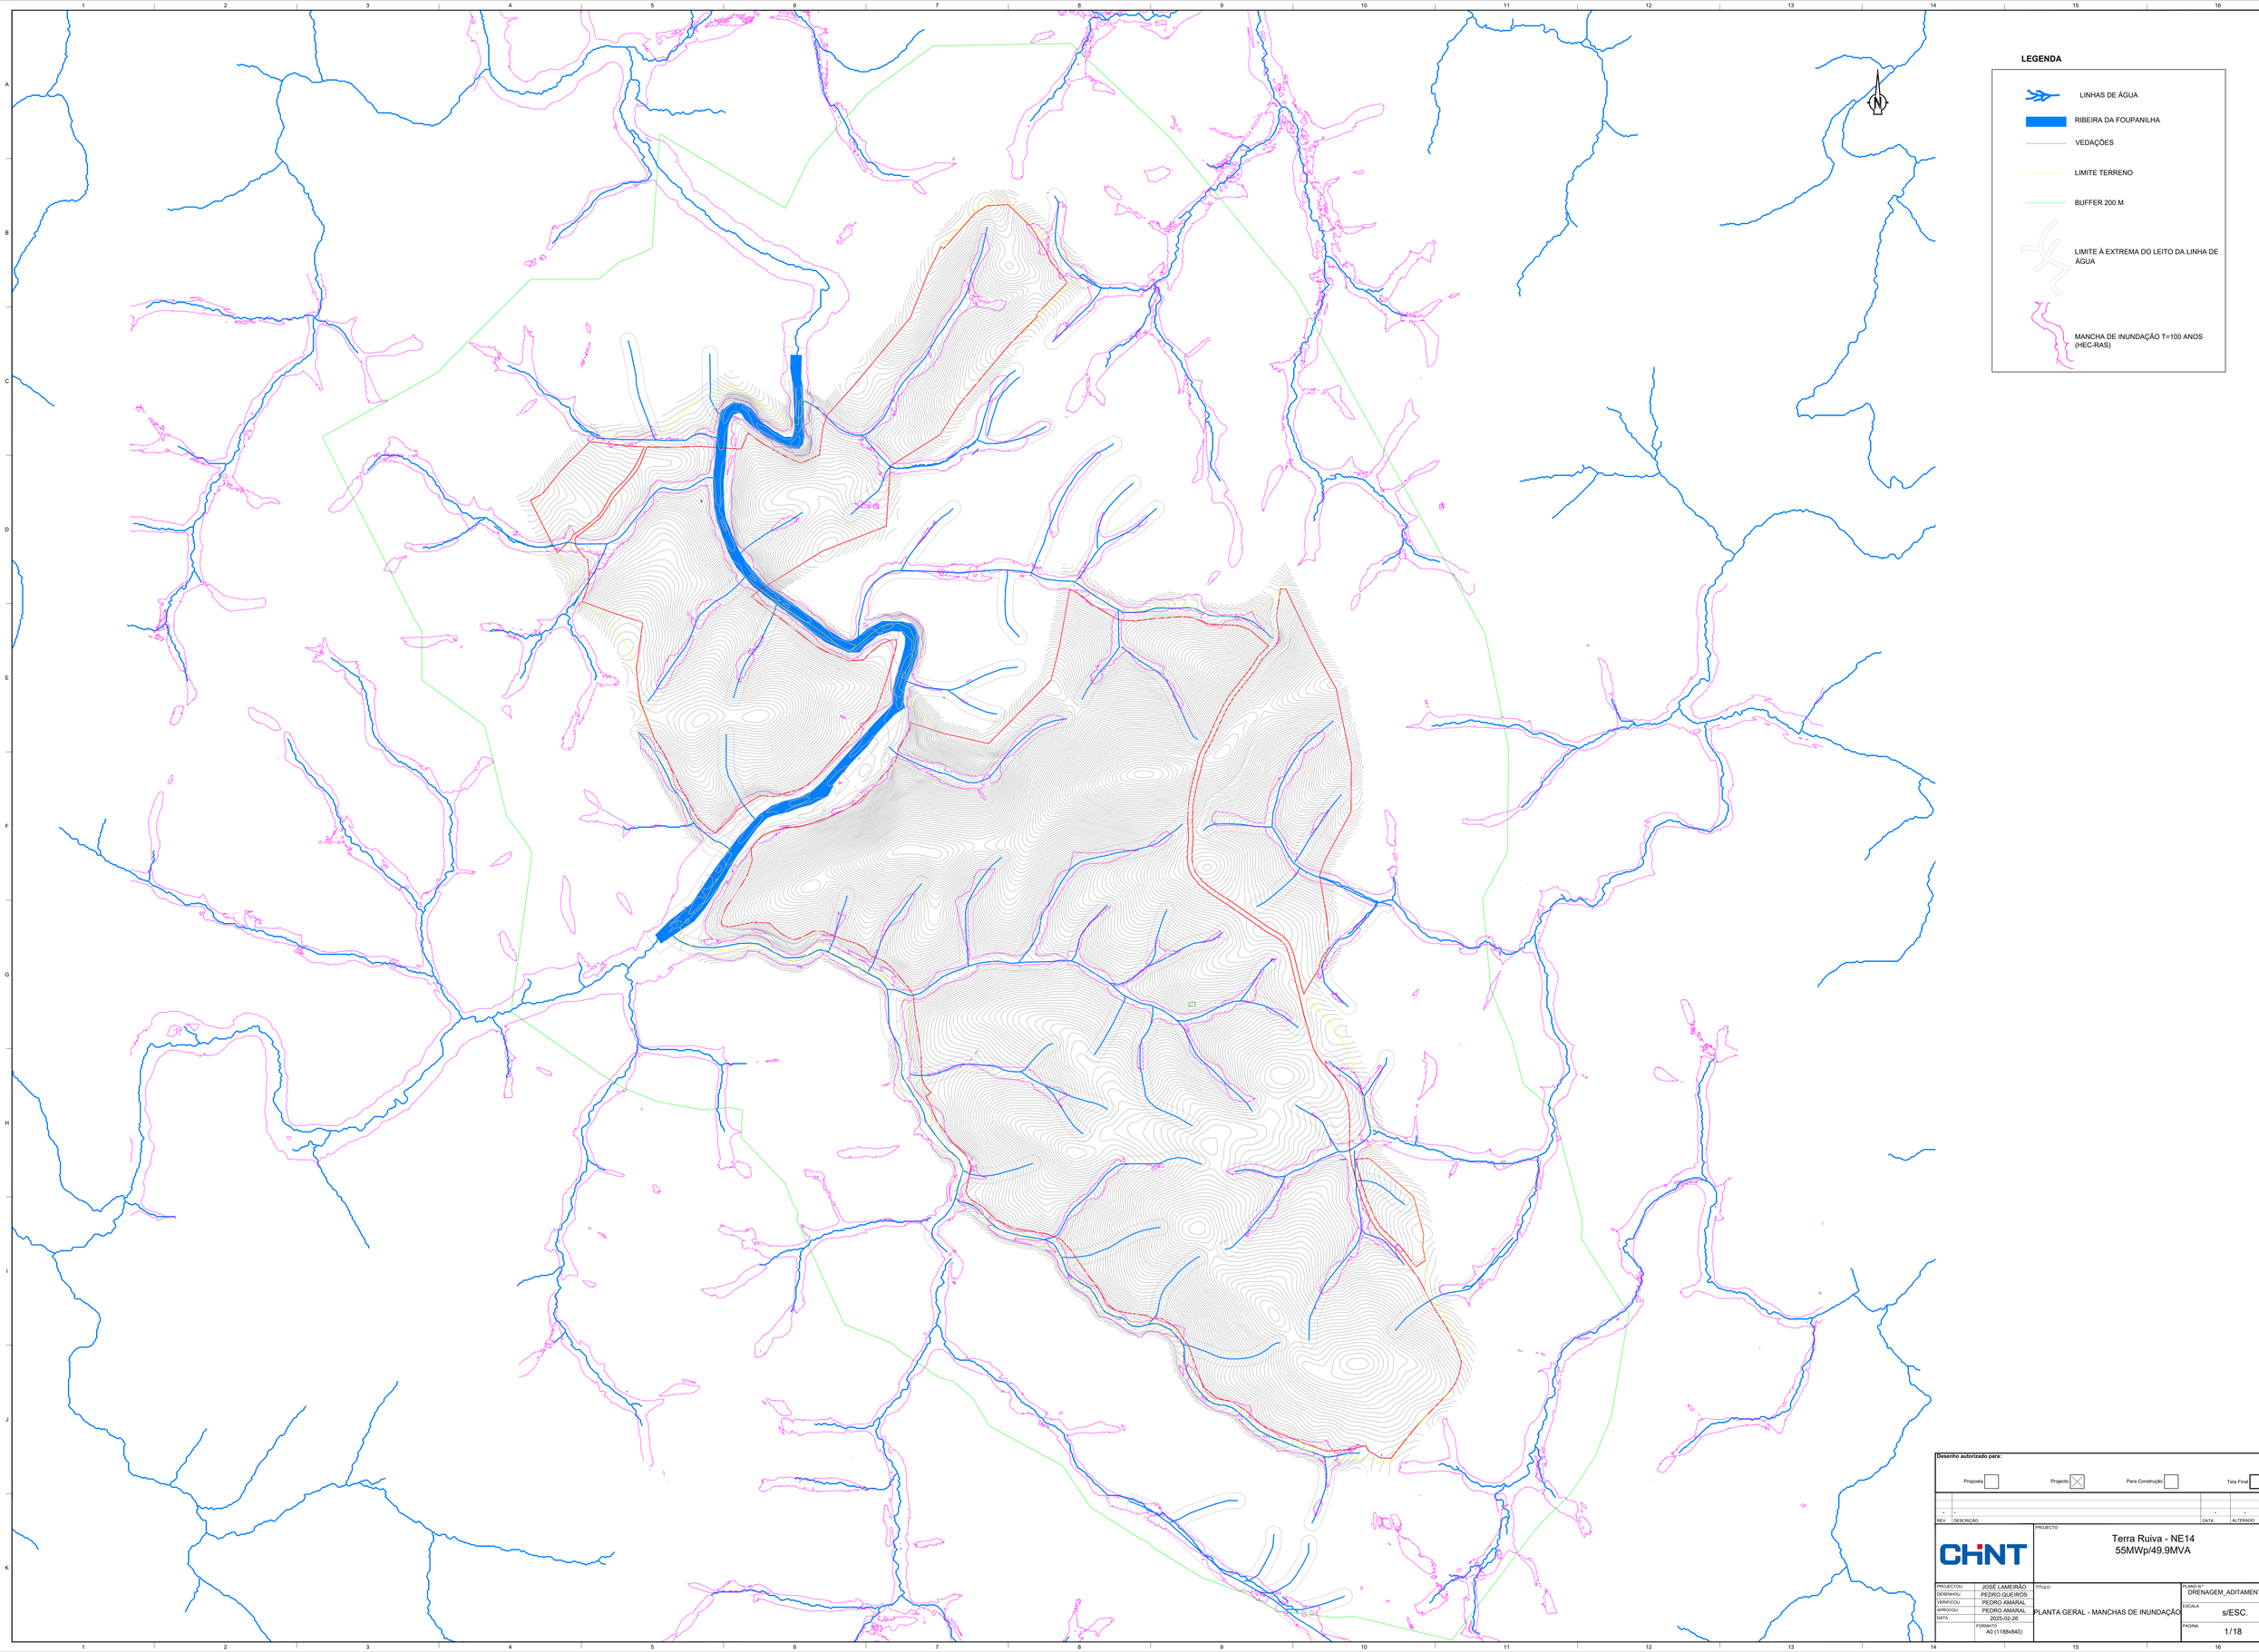

Desenho autorizado para:

Proposta ☐ Projecto ☒ Para Construção ☐ Tela Final ☐

REV	DESCRIÇÃO	DATA	ALTERADO	APROVADO
-	-	-	-	-

CHINT

PROJECTO: Terra Ruiva - NE14
55MWp/49.9MVA

PROJECTOU	JOSÉ LAMEIRÃO
DESENHOU	PEDRO QUEIROS
VERIFICOU	PEDRO AMARAL
APROVOU	PEDRO AMARAL
DATA	2025-02-26
FORMATO	A0 (1188x840)

TÍTULO: PLANTA GERAL - MANCHAS DE INUNDAÇÃO

PLANO Nº: DRENAGEM_ADITAMENTO

ESCALA: s/ESC. REV.: 00

PAGINA: 1/18