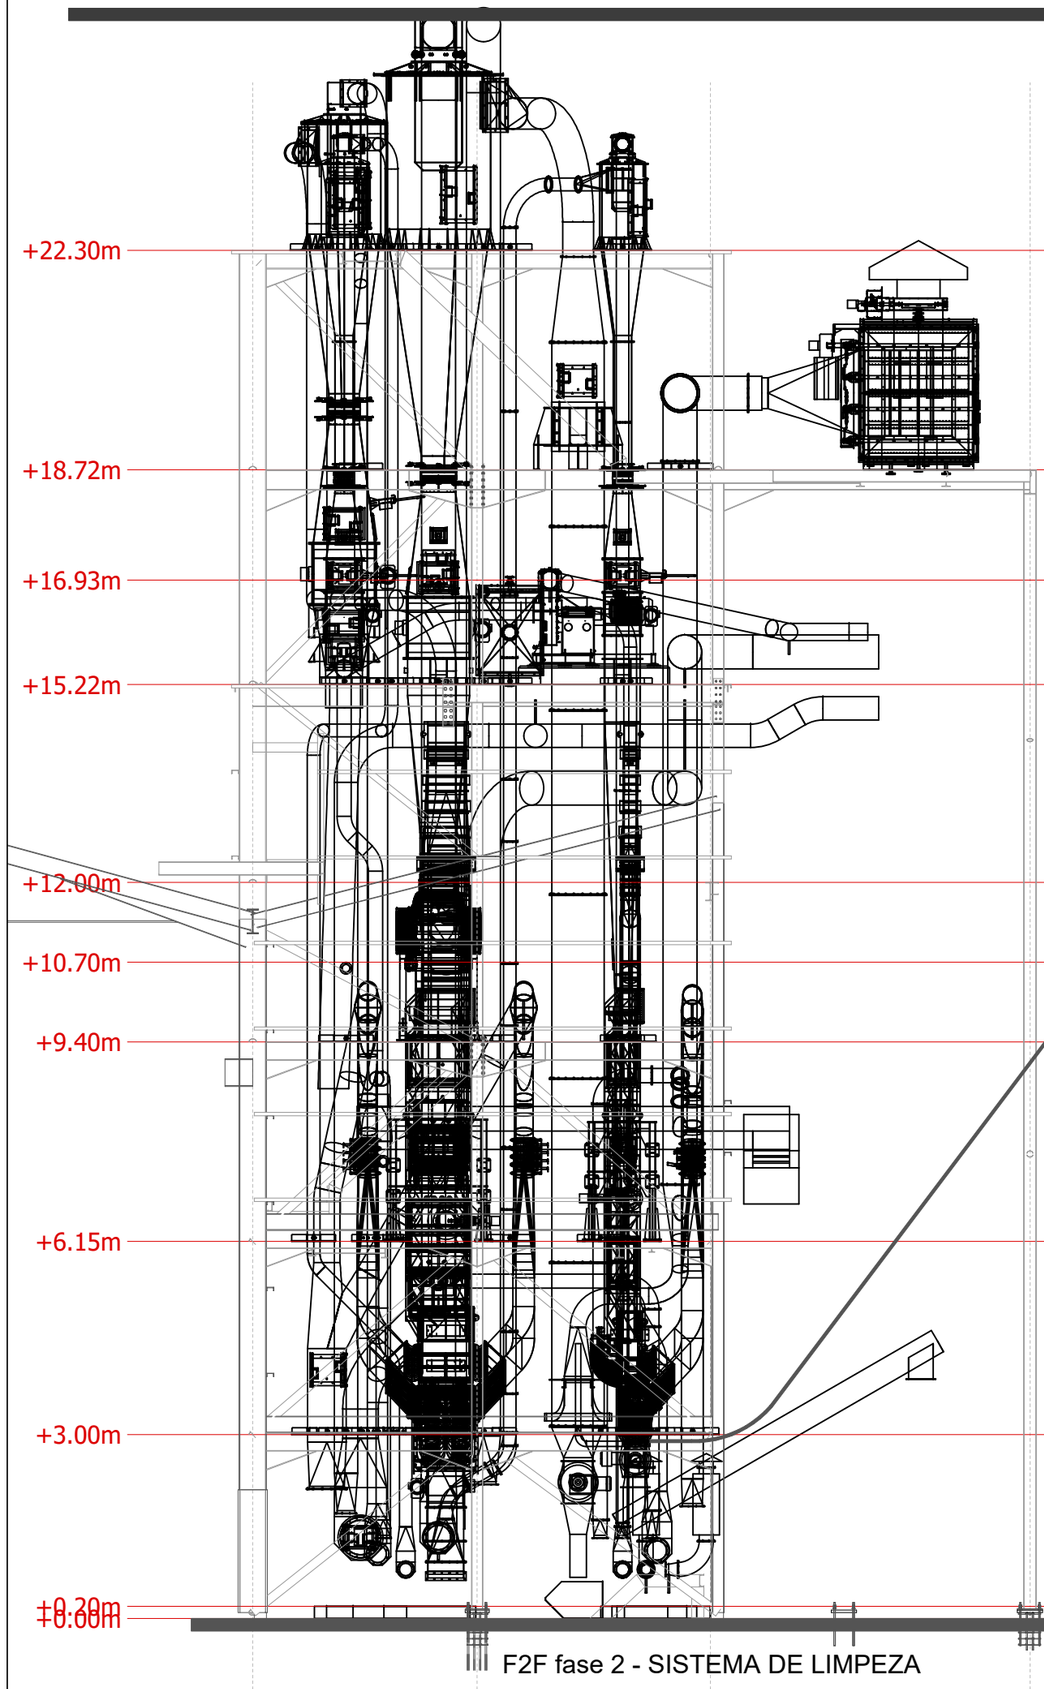

F2F fase 2 - SISTEMA DE LIMPEZA

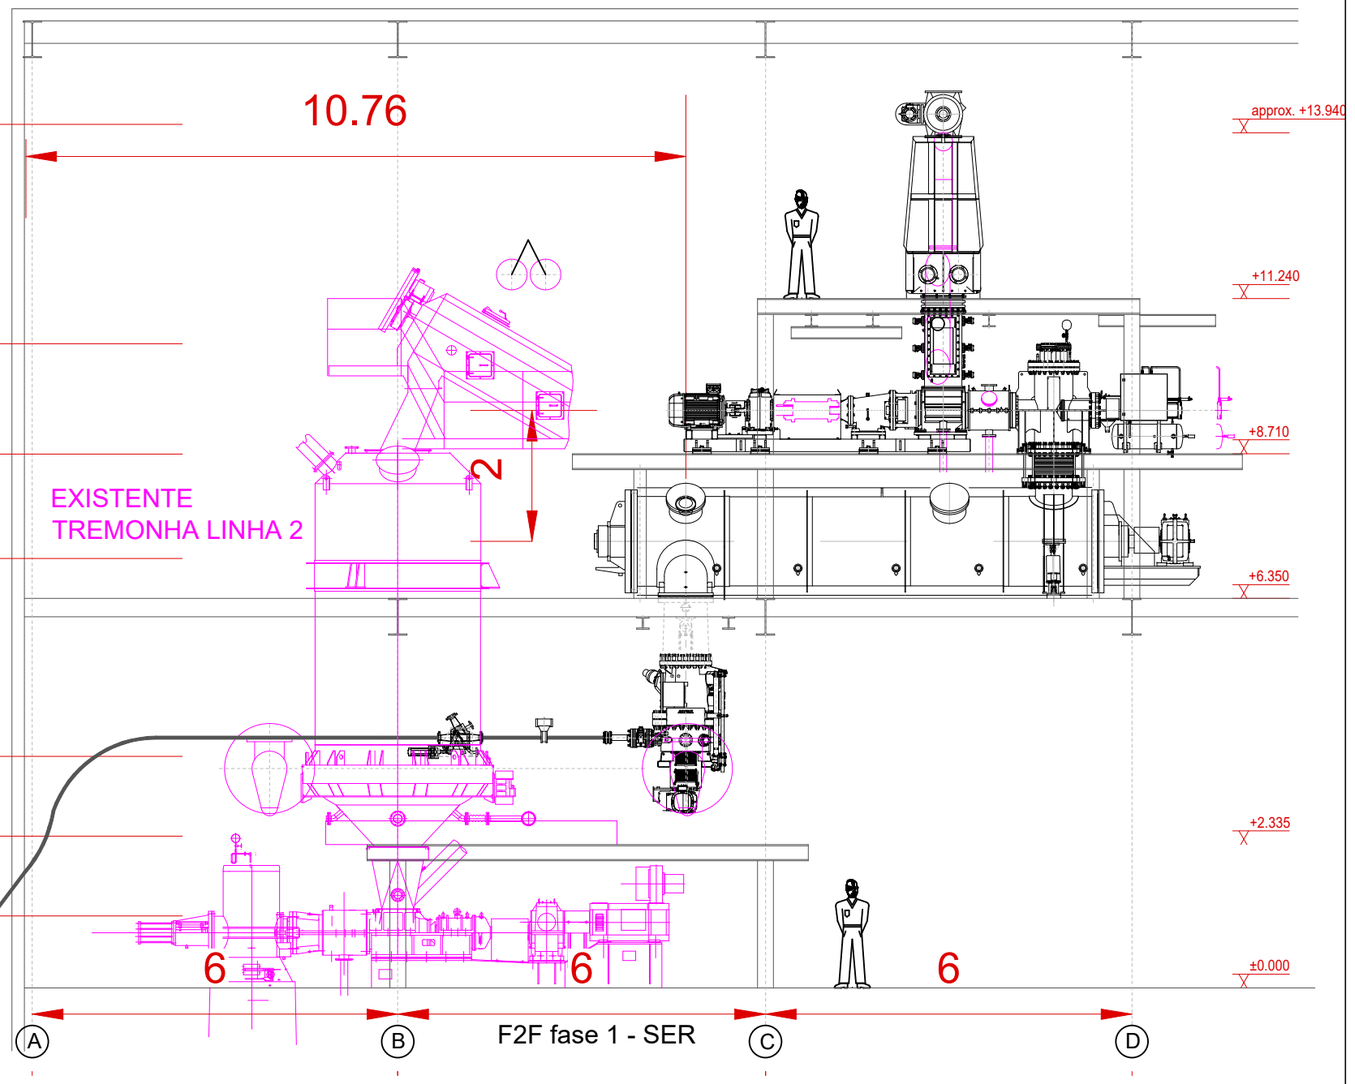

F2F fase 1 - SER

REQUERENTE:	SONAE ARAUCO PORTUGAL, S.A.
LOCAL:	LUGAR DE ÁGUA LEVADA 3534-956 MANGUALDE
ESC.: 1:100	UNIDADE INDUSTRIAL
DATA: OUTUBRO 2026	DESIG.: F2F, primeira e segunda fases Corte
	DES. N° A10.13

(420 x 297 mm)