
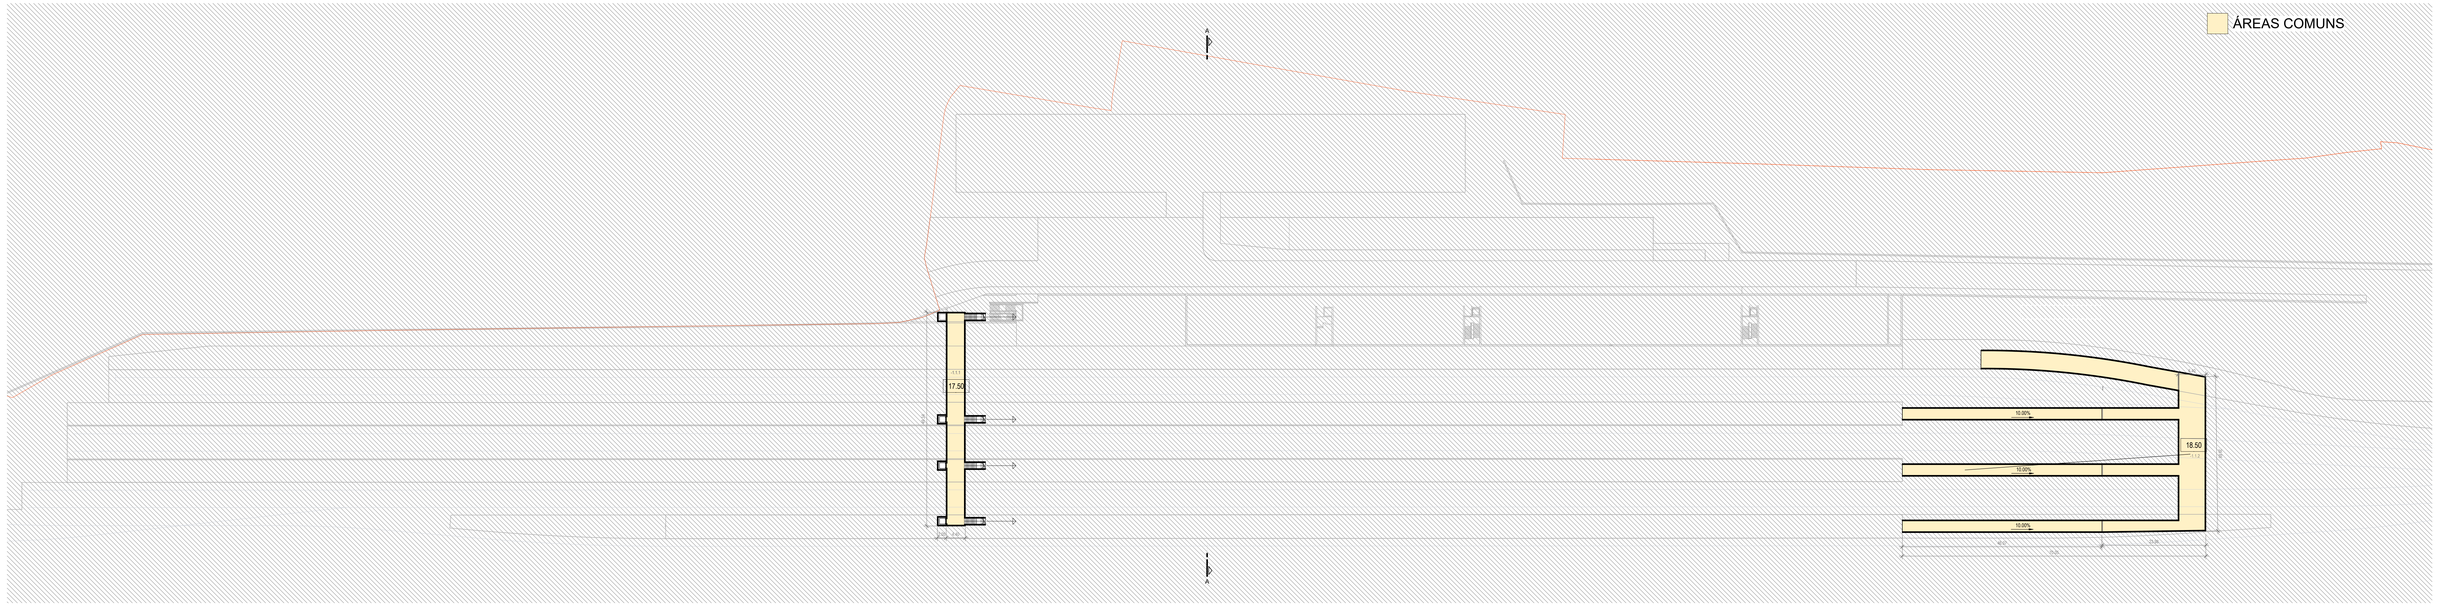


Planta Piso -1

Esc. 1 : 500

Piso	Número	Compartimento	Área
Piso -1	-1.1.1	P.I.P.	195.78 m²
Piso -1	-1.1.2	P.I. Logística	875.80 m²

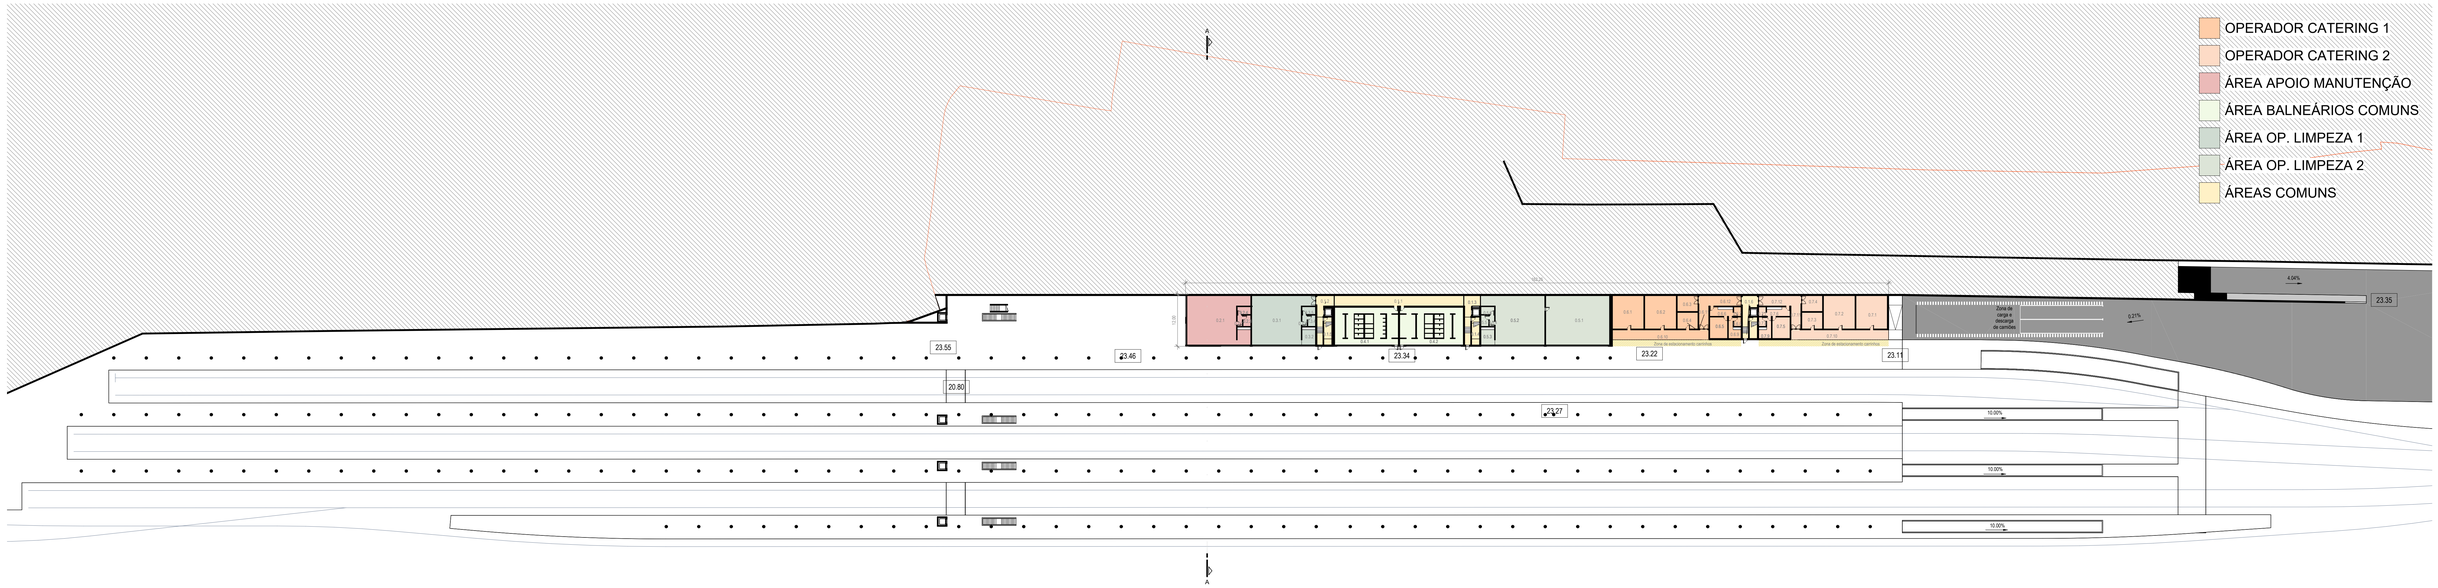

Planta Piso 0

Esc. 1 : 500

Piso	Número	Compartimento	Área	Piso	Número	Compartimento	Área	Piso	Número	Compartimento	Área	Piso	Número	Compartimento	Área
Piso 0	0.1.1	CIRCULAÇÃO	71.28 m²	Piso 0	0.3.3	ANTECÂMARA	3.12 m²	Piso 0	0.6.3	ARRUMOS	17.59 m²	Piso 0	0.7.2	ARRUMOS	56.21 m²
Piso 0	0.1.2	CIRCULAÇÃO	22.81 m²	Piso 0	0.3.4	I.S. FEM.	4.68 m²	Piso 0	0.6.4	LIXOS	18.41 m²	Piso 0	0.7.3	ARMAZÉM	18.41 m²
Piso 0	0.1.3	CIRCULAÇÃO	22.70 m²	Piso 0	0.3.5	I.S. MASC.	5.67 m²	Piso 0	0.6.5	ESCRITÓRIO	20.60 m²	Piso 0	0.7.4	ARRUMOS	17.59 m²
Piso 0	0.1.4	CIRCULAÇÃO VERTICAL	11.91 m²	Piso 0	0.4.1	BALNEÁRIOS HOMENS	126.02 m²	Piso 0	0.6.6	ANTECÂMARA	11.77 m²	Piso 0	0.7.5	ESCRITÓRIO	20.60 m²
Piso 0	0.1.5	CIRCULAÇÃO VERTICAL	11.91 m²	Piso 0	0.4.2	BALNEÁRIOS SENHORAS	126.17 m²	Piso 0	0.6.7	I.S.S.	3.71 m²	Piso 0	0.7.6	ANTECÂMARA	11.77 m²
Piso 0	0.1.6	CIRCULAÇÃO	19.77 m²	Piso 0	0.5.1	LOUGE	168.15 m²	Piso 0	0.6.8	I.S.H	3.69 m²	Piso 0	0.7.7	I.S.S.	3.71 m²
Piso 0	0.1.7	CIRCULAÇÃO	9.14 m²	Piso 0	0.5.2	ESCRITÓRIO	138.56 m²	Piso 0	0.6.9	COPA / REFEIÇÕES	10.35 m²	Piso 0	0.7.8	I.S.H	3.69 m²
Piso 0	0.2.1	ARMAZÉM	151.70 m²	Piso 0	0.5.3	COPA / REFEIÇÕES	13.15 m²	Piso 0	0.6.10	CAIS	51.18 m²	Piso 0	0.7.9	COPA / REFEIÇÕES	10.35 m²
Piso 0	0.2.2	ANTECÂMARA	3.12 m²	Piso 0	0.5.4	ANTECÂMARA	3.12 m²	Piso 0	0.6.11	CIRCULAÇÃO	17.96 m²	Piso 0	0.7.10	CAIS	51.87 m²
Piso 0	0.2.3	I.S. FEM.	4.68 m²	Piso 0	0.5.5	I.S. FEM.	4.68 m²	Piso 0	0.6.12	ENTRADA	17.68 m²	Piso 0	0.7.11	CIRCULAÇÃO	17.96 m²
Piso 0	0.2.4	I.S. MASC.	5.67 m²	Piso 0	0.5.6	I.S. MASC.	5.67 m²	Piso 0	0.7.1	ARMAZÉM REFRIGERADO	55.83 m²	Piso 0	0.7.12	RECEÇÃO	17.68 m²
Piso 0	0.3.1	ESCRITÓRIOS	138.54 m²	Piso 0	0.6.1	ARMAZÉM REFRIGERADO	55.83 m²								
Piso 0	0.3.2	COPA	13.15 m²	Piso 0	0.6.2	ARMAZÉM	56.21 m²								

Rev.	Data	Descrição
C	Jun. 2025	Revisão Nota Técnica
B	Mar. 2025	Revisão Nota Técnica
A	Fev. 2025	Emissão Inicial

Ligação à informação complementar

Código Projetista

Ficheiro: PF220.NTE.08.01.00.ARQ.002-C.dwg

Projetou (Nome do Documento): Pedro Monteiro
Desenhou (Nome do Projeto): Pedro Monteiro
Validou (Coord. do Projeto): Jorge Lafaia

O Dono do Projeto: André Ferreira dos Santos
O Responsável da Unidade: Responsável da Unidade
O Responsável Departamento: EPF - Fernando Vendas
O Diretor: DEA - Pedro Pais

Digão: Direção de Engenharia e Ambiente
Empreendimento: Linha de Alta Velocidade Lisboa - Porto
Fase: Nota Técnica

Projeto: Terminal Técnico do Oriente (TTO)
Linha: Linha de Alta Velocidade e Linha do Norte
Local: PK 4+500 a 6+000
Especialidade: 08 - Arquitetura
Título do Desenho: Plantas Gerais - Piso -1 e Piso 0

Código Documento: PF220.NTE.08.01.00.ARQ.002-C
Nº Projeto SAP: n. SAP
Data: Fevereiro 2025
Nº de Ordem: ARQ 002
Versão: C
Escalas: 1 : 500