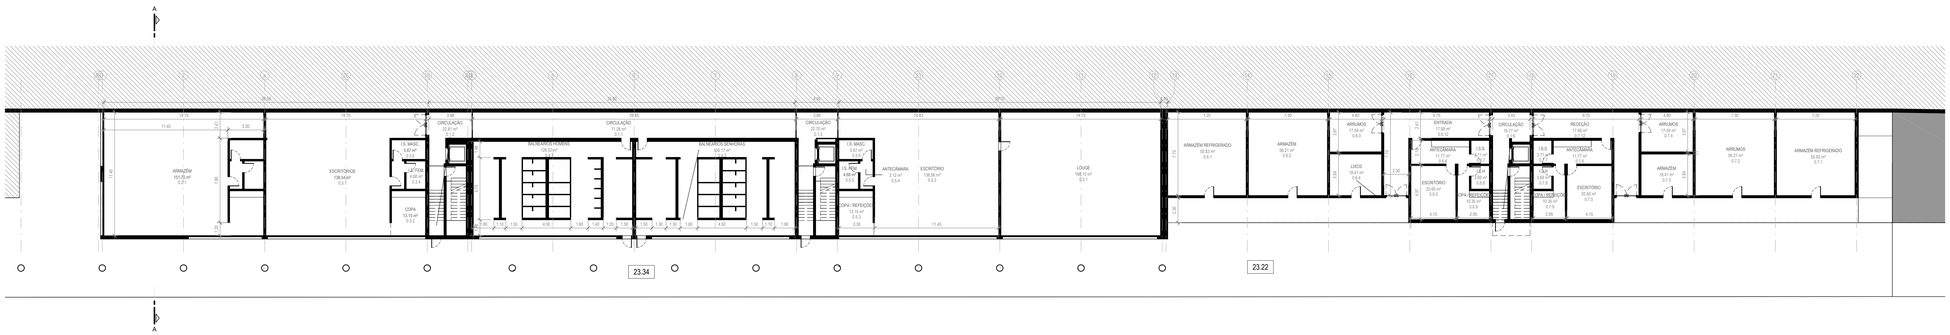

Piso 0 Edifício

Esc. 1 : 200

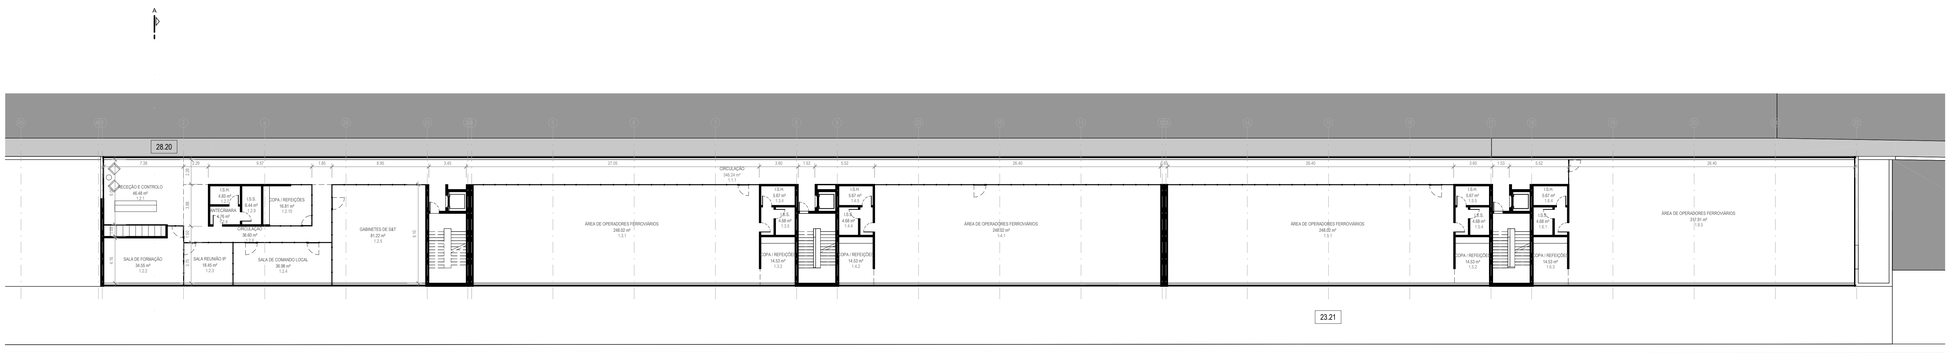

Piso 1 Edifício

Esc. 1 : 200

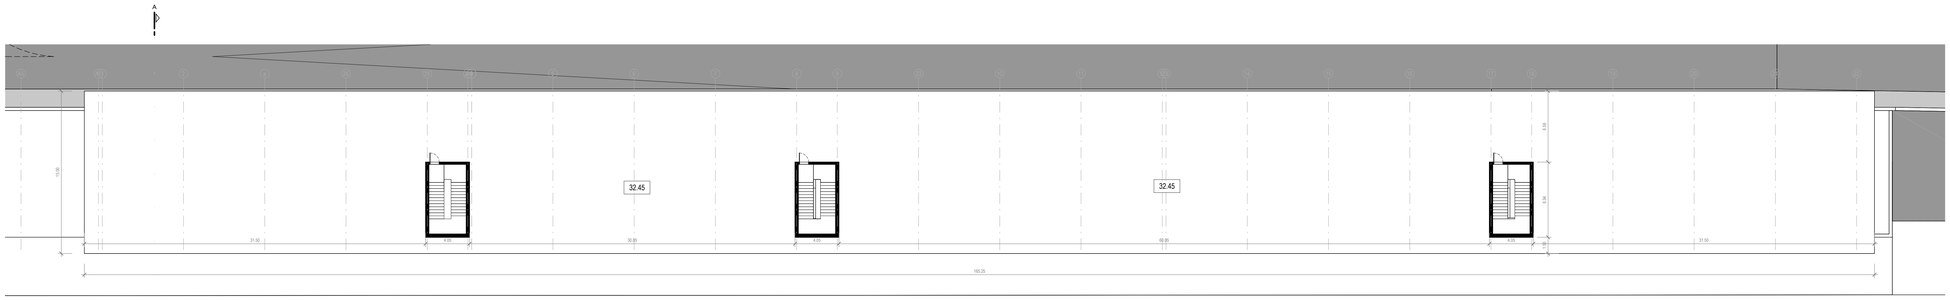

Cobertura Edifício

Esc. 1 : 200

Rev.	Data	Descrição	Responsável
C	Jun. 2025	Revisão Nota Técnica	P. Monteiro
B	Mar. 2025	Revisão Nota Técnica	P. Monteiro
A	Fev. 2025	Revisão Nota Técnica	P. Monteiro
1	Fev. 2025	Emissão Inicial	P. Monteiro

Ligações e Informação complementar

Código Propietário

Ficheiro: PF220.NTE.08.01.00.ARQ.005.C.dwg

Projetou (Autor do Documento): Pedro Monteiro

Desenhou (Autor do Projeto): Pedro Monteiro

Validou (Coor. do Projeto): Approved By

Fase: Nota Técnica

Código: Direção de Engenharia e Ambiente

Empreendimento: Linha de Alta Velocidade Lisboa - Porto

O Dono do Projeto	André Ferreira dos Santos
O Responsável Unidade	Responsável da Unidade
O Responsável Departamento	EPF - Fernando Verdasca
O Diretor	DEA - Pedro Pais

Projeto	Terminal Técnico do Oriente (TTO)
Linha	Linha de Alta Velocidade e Linha do Norte
Local	PK 4+500 a 6+000
Especialidade	08 - Arquitetura
Título do Desenho	Opção A - Solução Revista Plantas Edifício Multiusos - Piso 0, Piso 1 e Cobertura

Código Desenho	PF220.NTE.08.01.00.ARQ.005.C
N.º Registo SAP	n. SAP
Data	Fevereiro 2025
N.º de Ordem	ARQ 005
Versão	C
Escalas	1 : 200