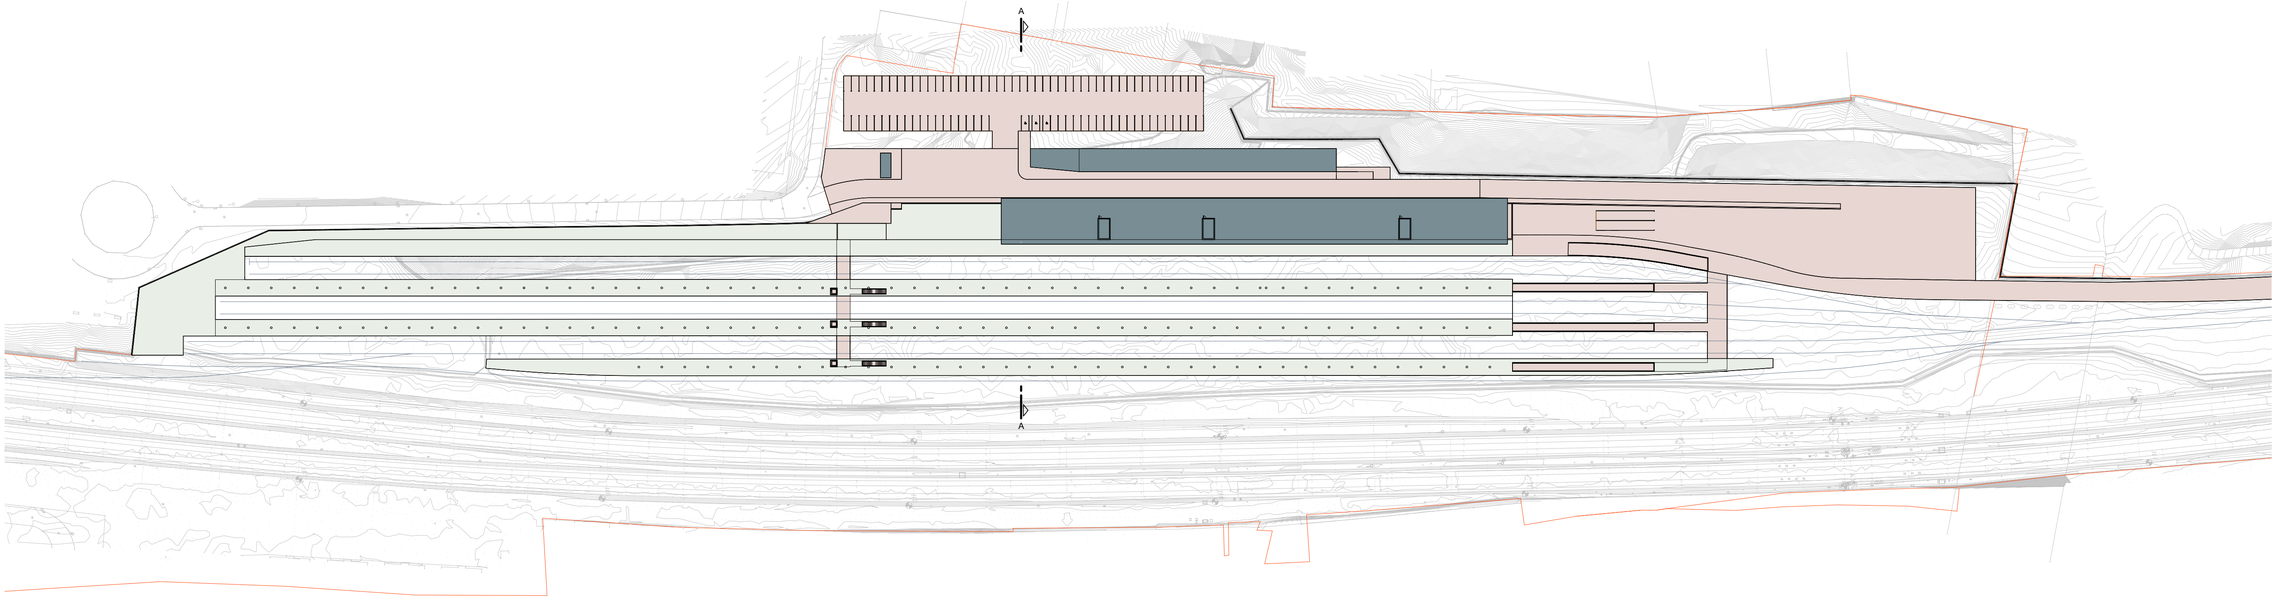

Layout Geral Sul - Areas

Esc. 1 : 1000

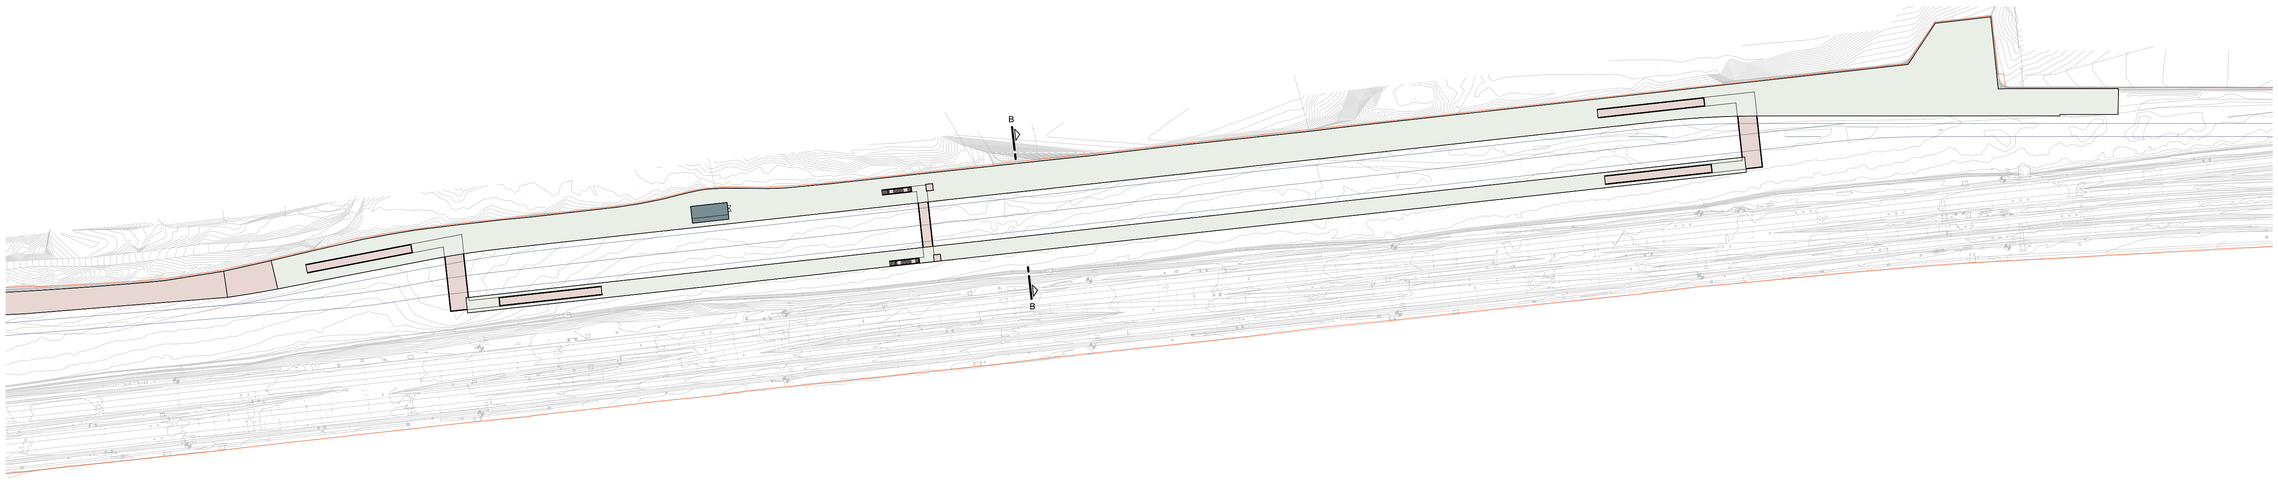

Layout Geral Norte - Areas

Esc. 1 : 1000

LEGENDA

- Edifícios - 5790,00 m²
- Plataformas - 19025,60 m²
- Acessos e Circulação - 12790,50 m²

Rev.	Data	Descrição	Responsável
C	Jun. 2025	Revisão Nota Técnica	P. Monteiro
B	Mar. 2025	Revisão Nota Técnica	P. Monteiro
A	Fev. 2025	Revisão Nota Técnica	P. Monteiro
0	Fev. 2025	Emissão Inicial	P. Monteiro

Logótipos e informação complementar: NRV CONSULTORES DE ENGENHARIA; GIBB ENGINEERING; EPF; PROFICO CONSULTORES DE ENGENHARIA

Infraestruturas de Portugal

Código Projetista

Ficheiro: PF220.NTE.08.01.00.ARQ.013.C.dwg

Projetou (Autor do Documento): Pedro Monteiro

Desenhou (Autor do Projeto): Pedro Monteiro

Validou (Coor. do Projeto): Jorge Lafas

O Gestor de Projeto: André Ferreira dos Santos

O Responsável Unidade: Responsável da Unidade

O Responsável Departamento: EPF - Fernando Vendas

O Diretor: DEA - Pedro Pais

Órgão: Direção de Engenharia e Ambiente

Empreendimento: Linha de Alta Velocidade Lisboa - Porto

Fase: Nota Técnica

Projeto: Terminal Técnico do Oriente (TTO)

Linha: Linha de Alta Velocidade e Linha do Norte

Local: PK 4+500 a 6+000

Especialidade: 08 - Arquitetura

Título do Desenho: Layout Geral - Áreas

Código Desenho: PF220.NTE.08.01.00.ARQ.013.C

N.º Registo SAP: n. SAP

Data: Fevereiro 2025

N.º de Ordem: ARQ 013

Versão: C

Escalas: As indicated