



Esc: 1 : 200

Esc: 1 : 200

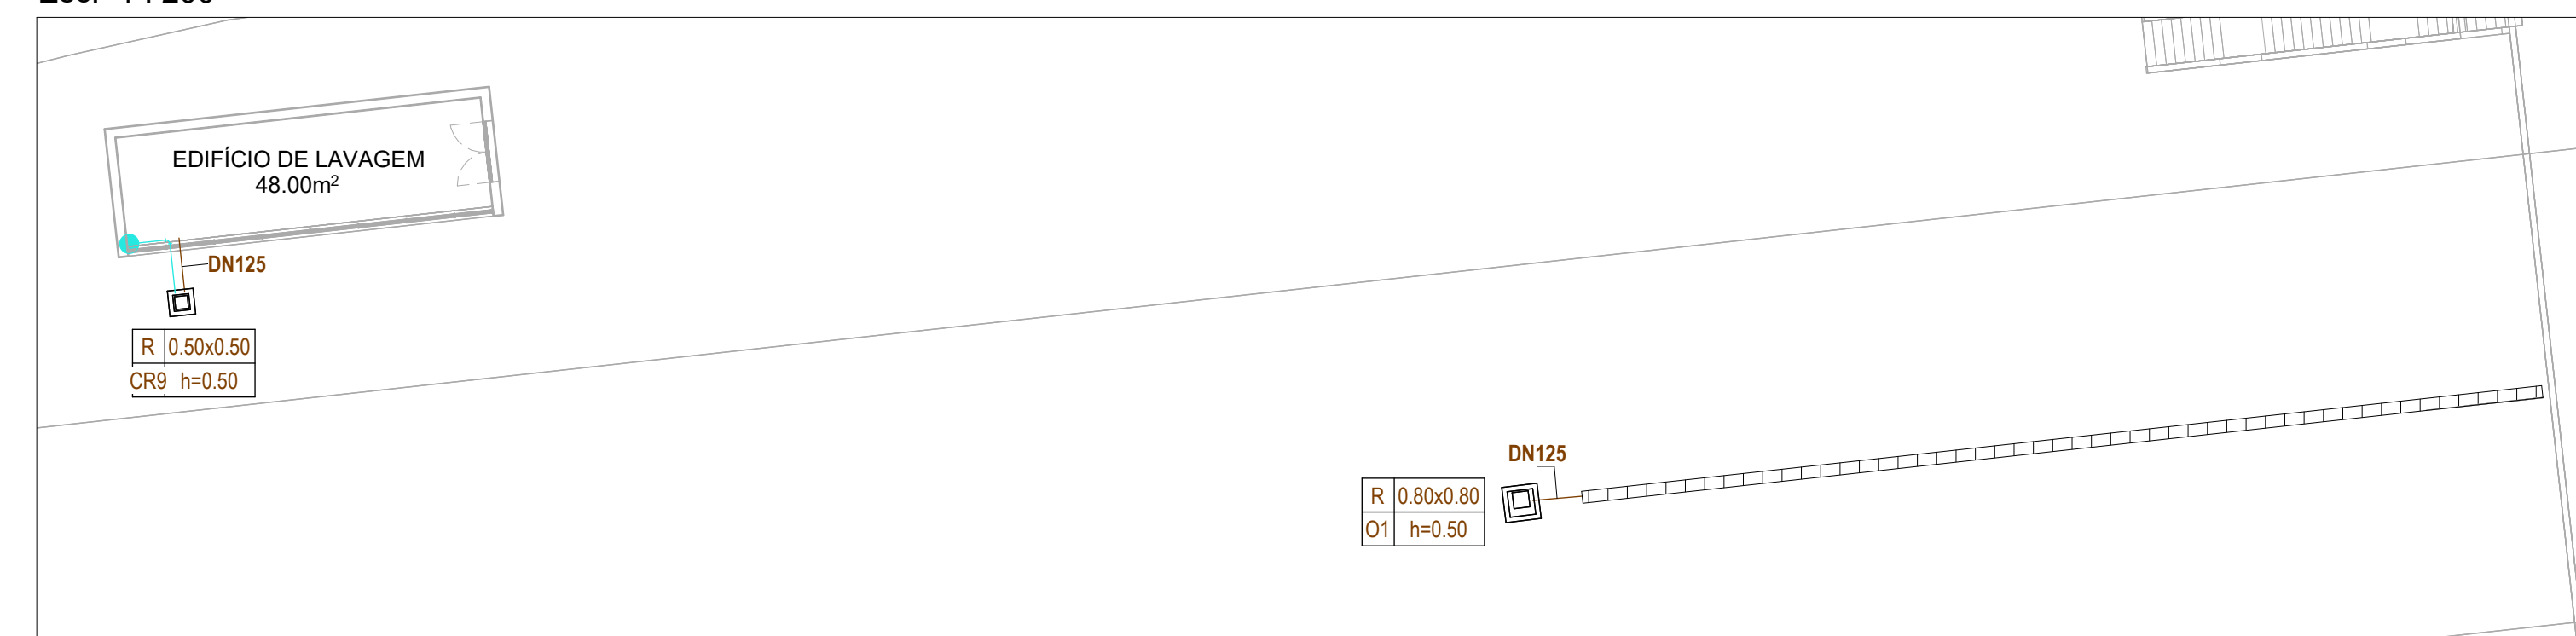

1 - CANALIZAÇÕES E ACESSÓRIOS

- CANALIZAÇÃO DE ÁGUAS RESIDUAIS DOMÉSTICAS
NATUREZA DOS MATERIAIS:
TUBAGEM INSTALADA EM VALA: PVC SM4 / PVC SM8
TUBO DE QUEDA, RAMAIS E COLETORES SUSPENSOS: PVC-B / PP SILENT
 - CANALIZAÇÃO DE ÁGUAS RESIDUAIS GORDUROSA
NATUREZA DOS MATERIAIS:
TUBAGEM INSTALADA EM VALA: FFD SM8
TUBO DE QUEDA, RAMAIS E COLETORES SUSPENSOS: PP-SM4
 - CANALIZAÇÃO DE VENTILAÇÃO
NATUREZA DOS MATERIAIS: PVC-B
 - CANALIZAÇÃO DE ÁGUAS OLEOSAS
NATUREZA DOS MATERIAIS:
TUBAGEM INSTALADA EM VALA: PVC SM4 / SM8
TUBOS DE QUEDA E COLETORES PRESSION: PVC-B
 - SENTIDO DE ESCOAMENTO
 - LIGAÇÃO POR FORQUILHA
TUBO DE QUEDA DE ÁGUAS RESIDUAIS DOMÉSTICAS
NATUREZA DOS MATERIAIS: PVC-B
 - COLUNA DE VENTILAÇÃO
NATUREZA DOS MATERIAIS: PVC-B
 - CHAPÉU DE COLUNA DE VENTILAÇÃO
 - CAIXA DE PAVIMENTO
CORPO EM PVC E TAMPA EM AÇO INOXIDÁVEL
 - SIÃO
 - BOCA DE LIMPEZA
 - CÂMARA DE VISITA DE SEÇÃO QUADRADA
 - INFORMAÇÃO DAS CÂMARAS DE VISITA
 - A - TIPO DE REDE (P- RESIDUAIS)
 - B - DIMENSÕES INTERIORES
 - C - NÚMERO (O- RESIDUAIS OLEOSAS)
 - D - ALTURA
 - CANAL DE DRENAGEM
NATUREZA DOS MATERIAIS:
CANAIS EM BATA MOLADA (AN-STIR) COM GRELHA EM FERRO FUNDIDO
DIMENSÕES: L = 30,30 X H = 10,10 (m)

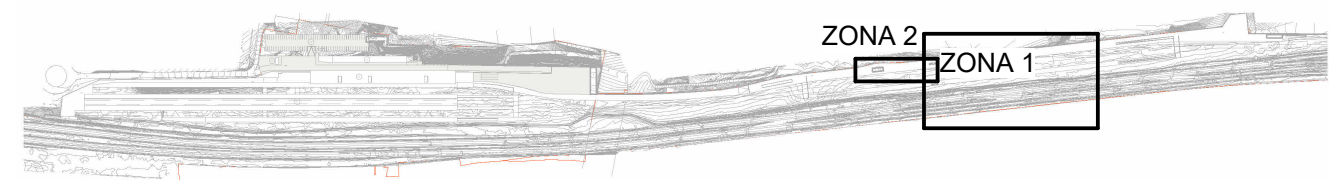[illegible]