
PLANTA DE PLATAFORMAS - ZONA 2 - PISO 0


Esc: 1 : 200

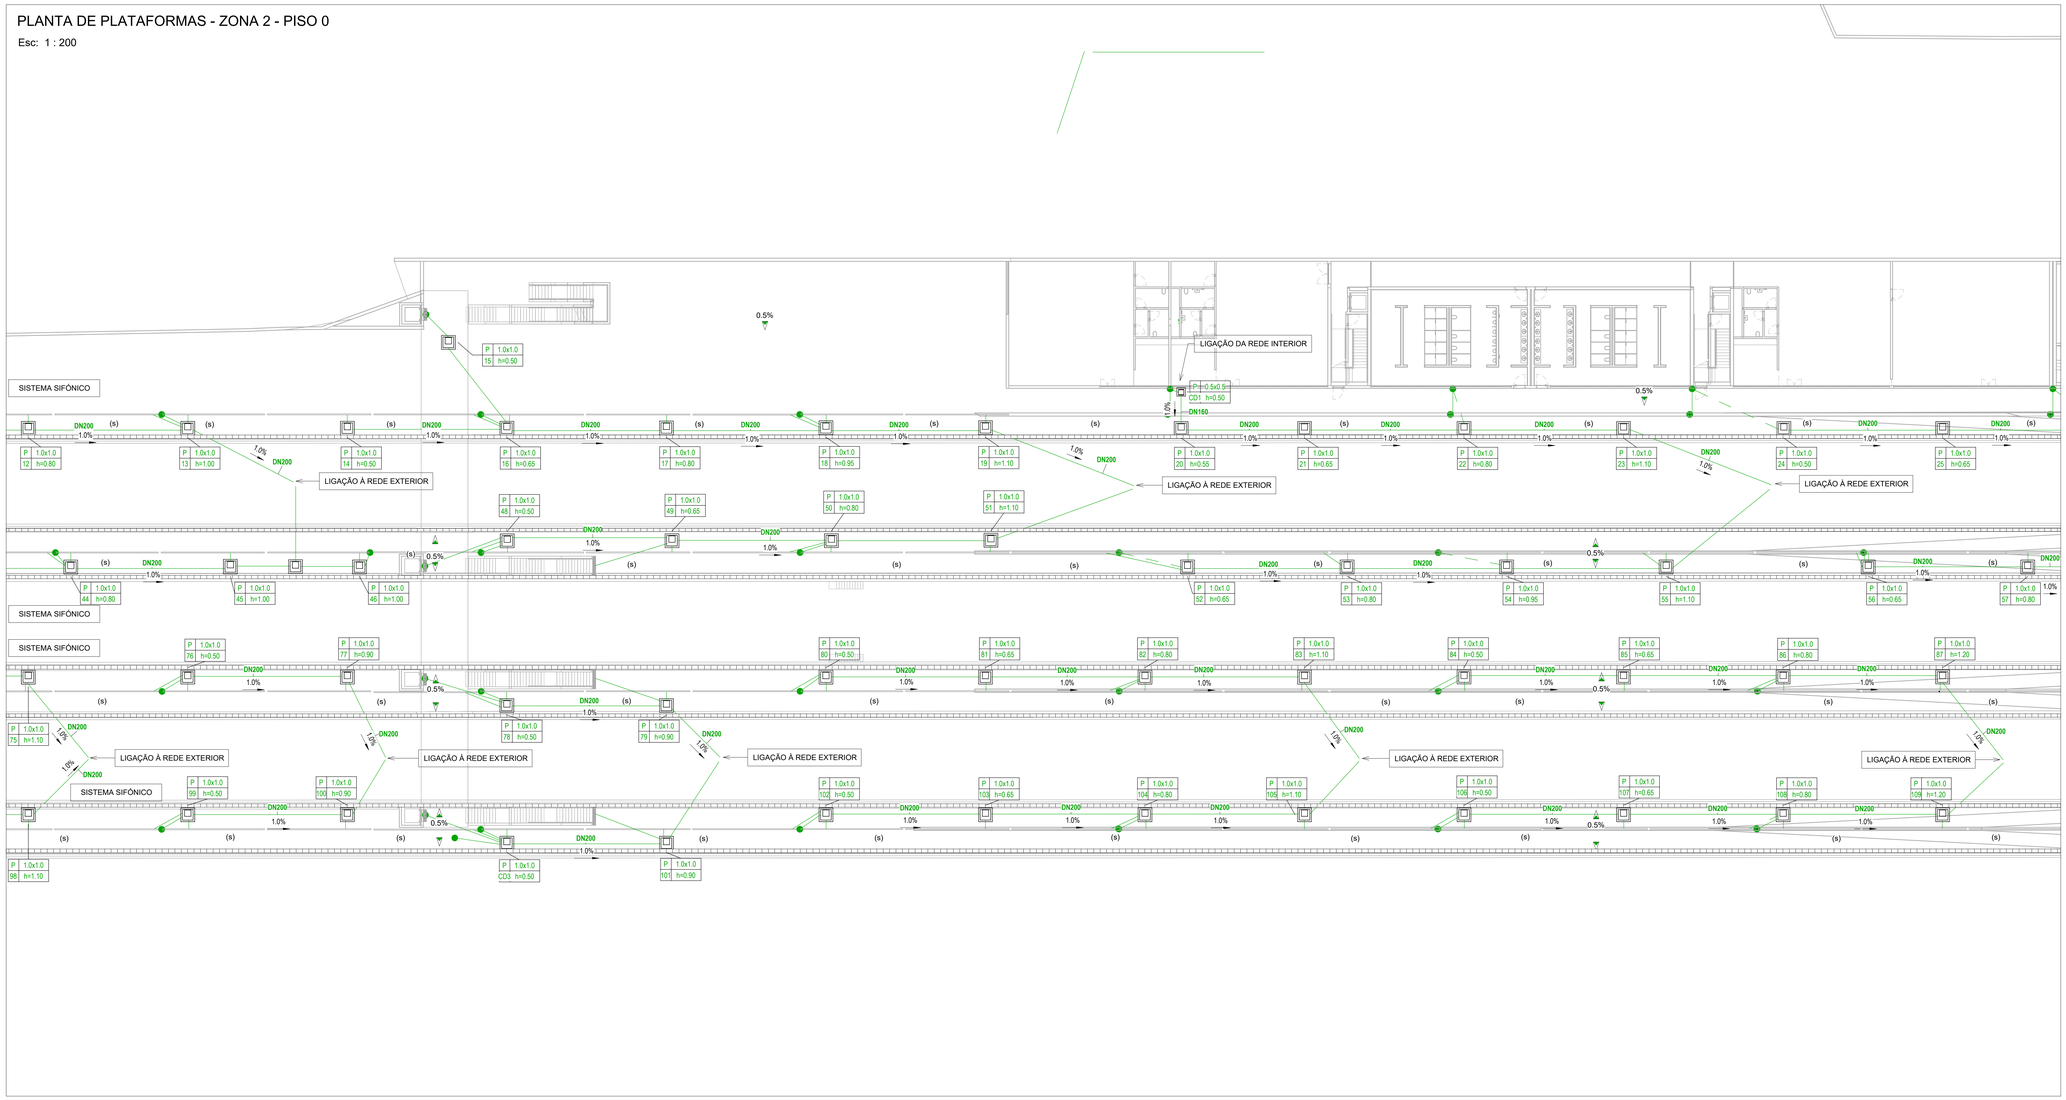

LEGENDA - DRENAGEM PREDIAL DE ÁGUAS PLUVIAIS

1 - CANALIZAÇÕES E ACESSÓRIOS

- (s) - CANALIZAÇÃO DE ÁGUAS PLUVIAIS
  NATUREZA DOS MATERIAIS:
  TUBAGEM INSTALADA EM VALA: PVC SN4 / SN8
  TUBOS DE QUEDA E COLETORES PREDIAIS: PVC-B
  SISTEMA SIFÓNICO: PEAD
- SENTIDO DE ESCOAMENTO
- Pn Ø - TUBO DE QUEDA DE ÁGUAS PLUVIAIS
  NATUREZA DOS MATERIAIS: PVC-B
- RP - RALO DE PINHA PARA DRENAGEM DE COBERTURA DE SISTEMA SIFÓNICO
- OD - ORIFÍCIO DE DESCARGA
- VÁLVULA DE RETENÇÃO
- PENDENTE
- CANAL DE DRENAGEM DE ÁGUAS PLUVIAIS
  NATUREZA DOS MATERIAIS:
  CANAL EM BETÃO MOLDADO "IN SITU" COM GRELHA EM FERRO FUNDIDO cl D400
  DIMENSÕES: L = 0.30 x H = (MIN. 0.10m)
- CÂMARA DE VISITA DE SECÇÃO QUADRADA
- A B C D - INFORMAÇÕES DAS CÂMARAS DE VISITA
  A - TIPO DE REDE (P - PLUVIAL)
  B - DIMENSÕES INTERIORES
  C - NÚMERO (CD - CAIXA DE DESCOMPRESSÃO | PB - POÇO DE BOMBAGEM)
  D - ALTURA

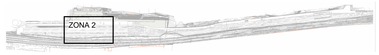

Rev.	Data	Descrição	Responsável
00	24.07.2026	Emissão original	

Logística e Mobilização complementar: tpf; GIBB ENGINEERING; PROFICO CONSULTORES DE ENGENHARIA; NRV

Infraestruturas de Portugal

Coordenador de Projeto: André Santos	Projeto: TERMINAL TÉCNICO DO ORIENTE
Coordenador Técnico: EA-ECB - Nuno Bento	Linha: Linha do Norte (Troço Braço de Prata - Oriente)
Coordenador Especialidade: EPF - Fernando Vendas	Local: PK 4+500 a 6+000
Coordenador: DEA - Pedro Pais	Especialidade: 06 - Edificações
Direção: Direção de Engenharia e Ambiente	Tomo: Tomo 01 - Estação 01 Rede de Drenagem de Águas Pluviais
Código Projetista:	Título do Desenho: Plataformas Zona 2 - Piso 0
Ficheiro: PF220.PE.06.01.00.PLU.010.00.dwg	
Empreendimento: LAV Porto-Lisboa: Terminal Técnico do Oriente	
Fase: Projeto de Execução	

Código Operativo: PF220.PE.06.01.00.PLU.010.00	
Nº Projeto GIBB: 300-10004405378	
Data: 10-10-2026	
Nº Ver.Cliente: 010	Revisão: 00
Escalas: 1 : 200	

Fiscalização Autoria de Projeto: Olga Saraiva
Fiscalização Autoria de Projeto: Daniel Lopes
Fiscalização Client. de Projeto: Jorge Leitas