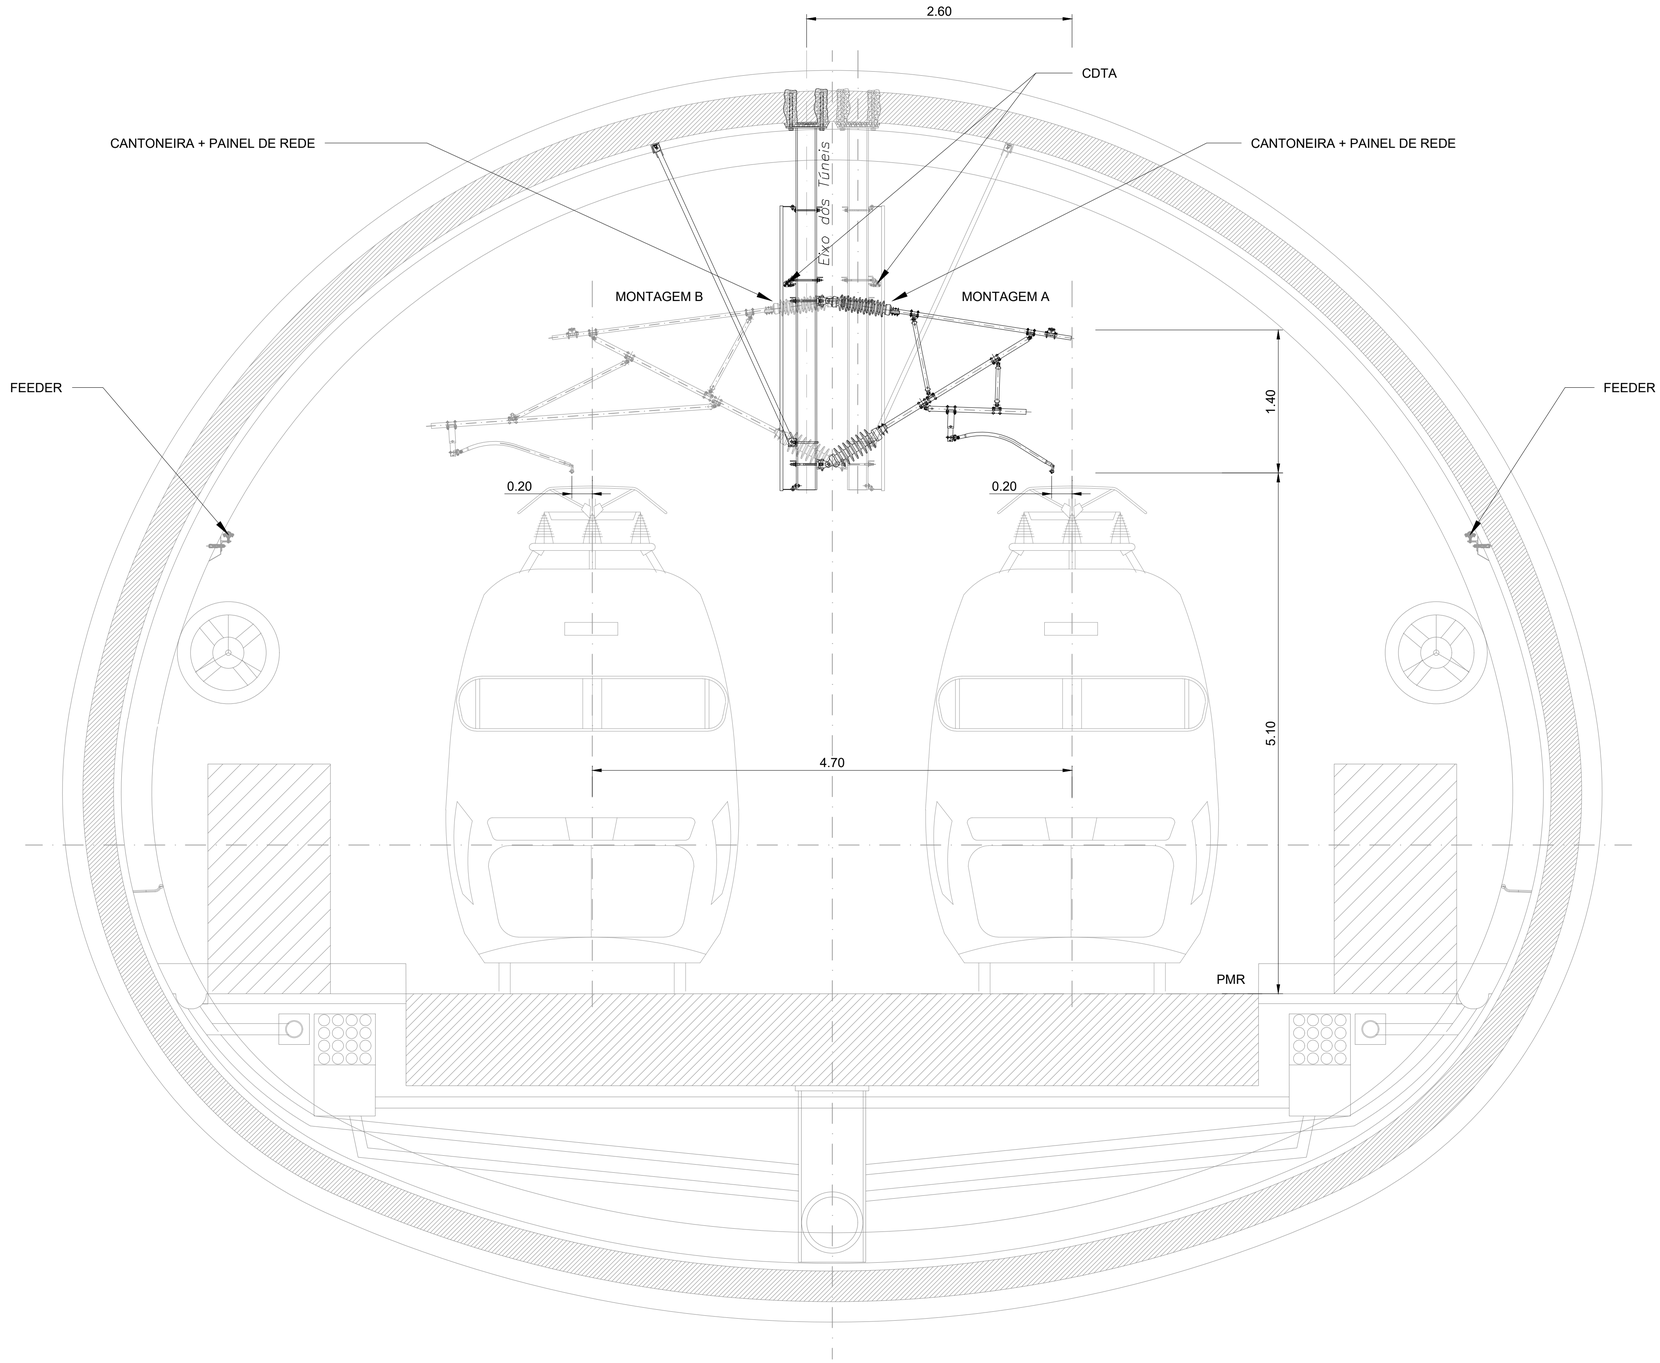

SEÇÃO 8 LP300
VIAS GERAIS LAV EM TÚNEL
SEÇÃO DE 95 m²

Rev.	Data	Descrição	Responsável
01	30.04.2026	Revisão Geral	Nicolás PIEDRAFITA
00	14.08.2025	Edição Inicial	Nicolás PIEDRAFITA

AVAN CONCESSÕES DE ALTA VELOCIDADE — AVAN NORTE — SYSTRA

Infraestruturas de Portugal

O Gestor de Projeto	
O Responsável Unidade	
O Responsável Departamento	
O Diretor	
Projeto	LINHA FERROVIÁRIA DE ALTA VELOCIDADE ENTRE PORTO (CAMPANHÃ) E LISBOA
Linha	TROÇO PORTO (CAMPANHÃ) A OIÁ
Local	PORTO (CAMPANHÃ) A OIÁ
Especialidade	V07-CATENÁRIA E ENERGIA DE TRAÇÃO
Título do Desenho	SECÇÃO TRANSVERSAL 8 CATENÁRIA LP300 EM TÚNEL. SEÇÃO DE 95 m²
Código Desenho	PF102A0.PR.07.01.00.00.108.01
N.º Registo SAP	
Data	30.04.2026
N.º de Ordem	CAT 108
Versão	01
Escalas	1:30

Código Projetista	
Ficheiro	PF102A0.PR.07.01.00.00.108.01.dwg
Projetou	Nicolás PIEDRAFITA
Desenhou	Ángel ALONSO
Validou	Daniel LEITE
Órgão	Estudos e Projetos Ferroviários
Empreendimento	
Fase	Projeto de Execução

5% x 841