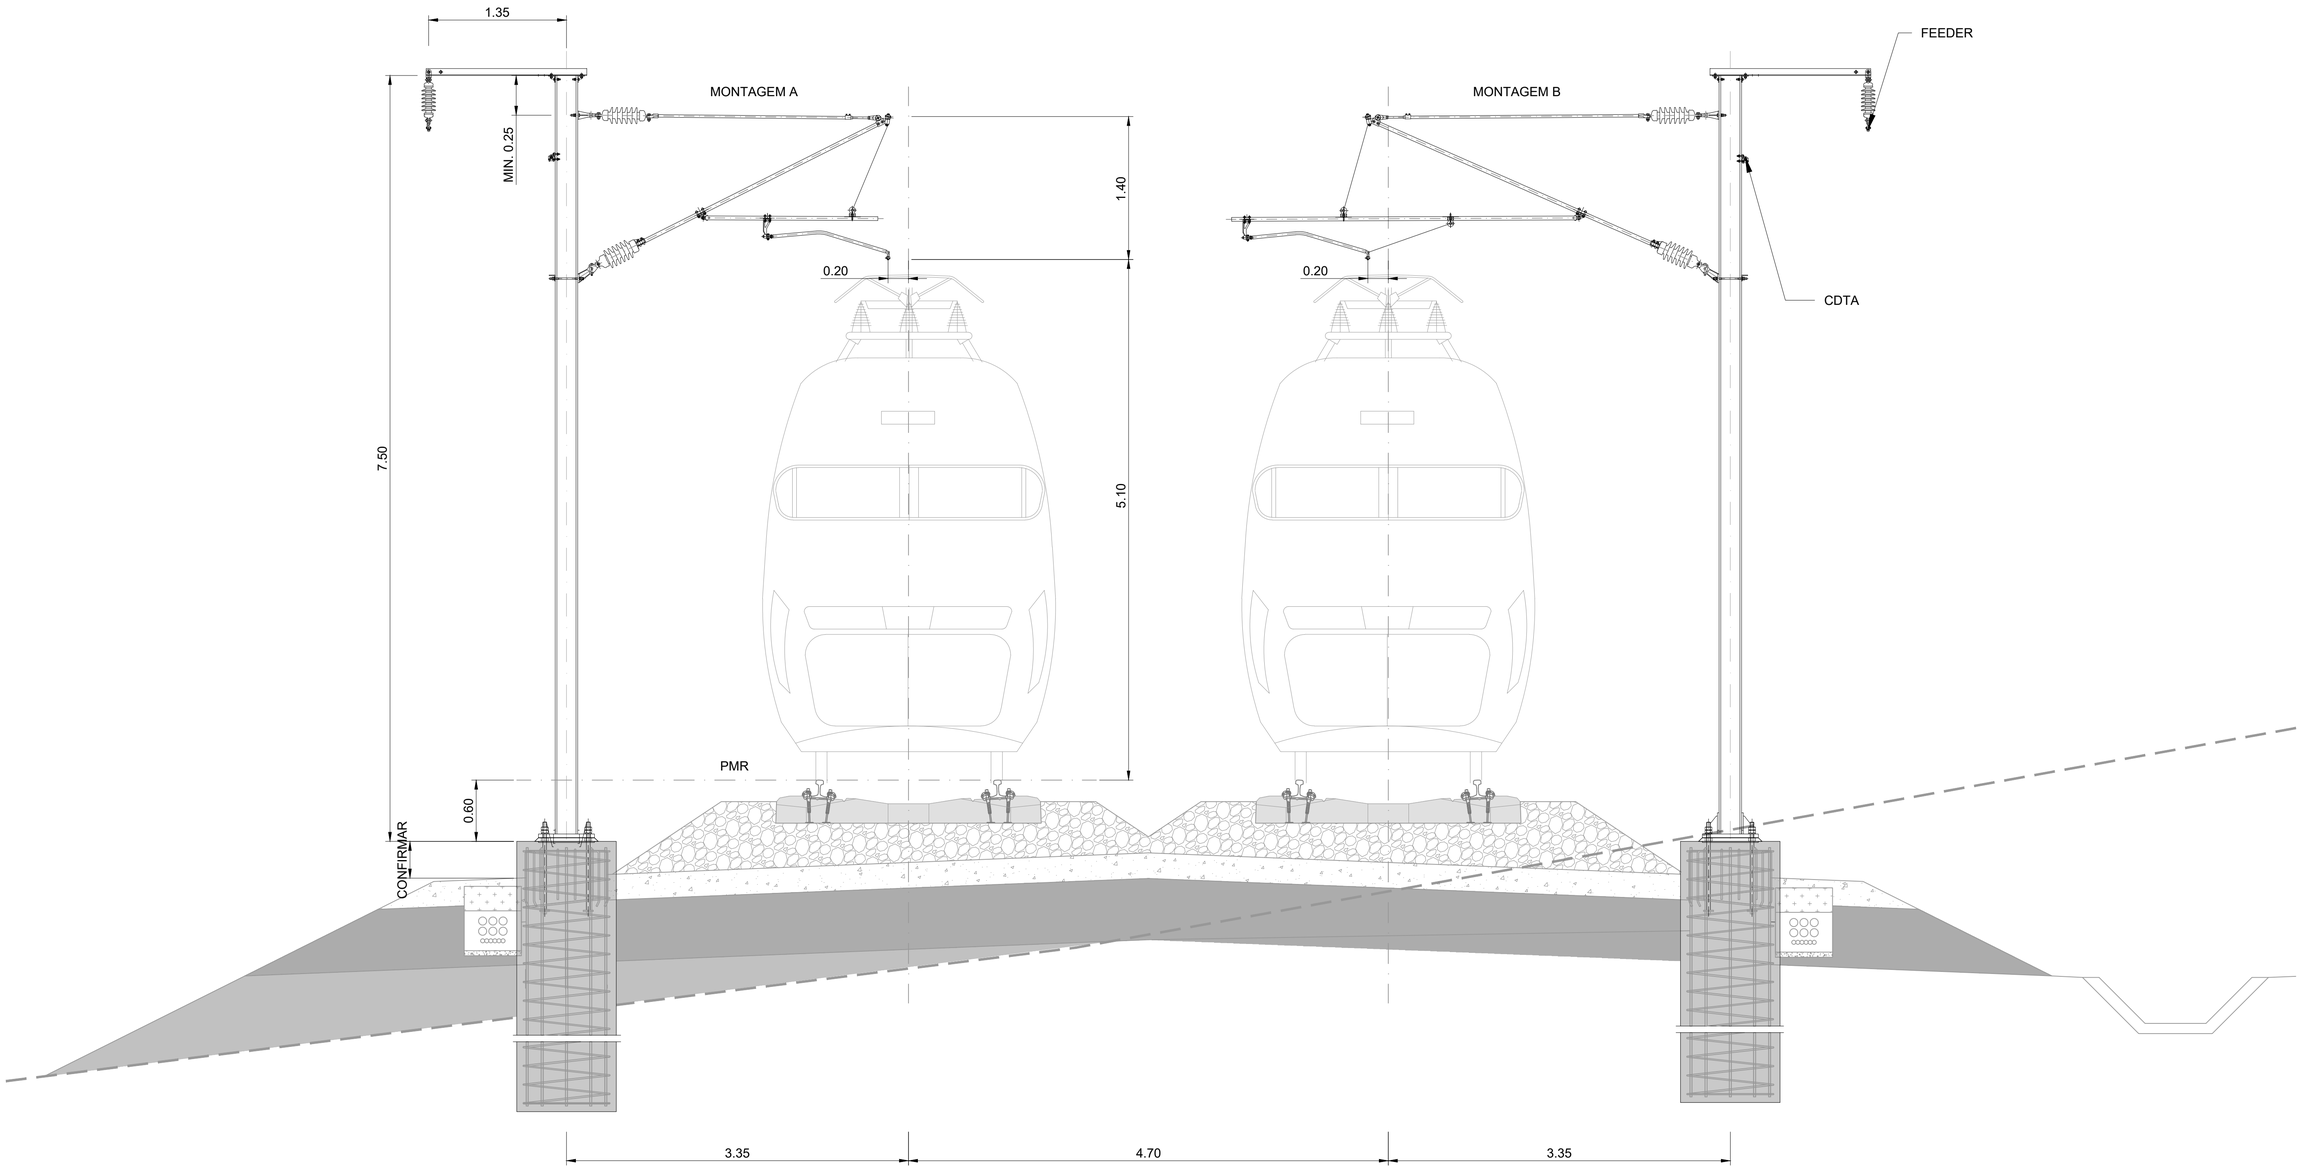

SEÇÃO 11 LP10/12
VIAS GERAIS LAV EM RECTA

Rev.	Data	Descrição	Responsável
01	30.04.2026	Revisão Geral	Nicolás PIEDRAFITA
00	14.08.2025	Edição Inicial	Nicolás PIEDRAFITA

Projetou: Nicolás PIEDRAFITA | Desenhou: Ángel ALONSO | Validou: Daniel LEITE

Código Projetista: Ficheiro: PF102A0.PR.07.01.00.00.111.01.dwg

Orgão: Estudos e Projetos Ferroviários

Empreendimento

Fase: Projeto de Execução

O Gestor de Projeto

O Responsável Unidade

O Responsável Departamento

O Diretor

Projeto: LINHA FERROVIÁRIA DE ALTA VELOCIDADE ENTRE PORTO (CAMPANHÃ) E LISBOA

Linha: TROÇO PORTO (CAMPANHÃ) A OIÃ

Local: PORTO (CAMPANHÃ) A OIÃ

Especialidade: V07-CATENÁRIA E ENERGIA DE TRAÇÃO

Título do Desenho: SECÇÃO TRANSVERSAL 11
CATENÁRIA LP10/12 EM RETA E VIA EM BALASTRO

Código Desenho: PF102A0.PR.07.01.00.00.111.01

N.º Registo SAP

Data: 30.04.2026

N.º de Ordem: CAT 111

Versão: 01

Escalas: 1:30

594 x 841