PK 52+000 ao PK 52+500

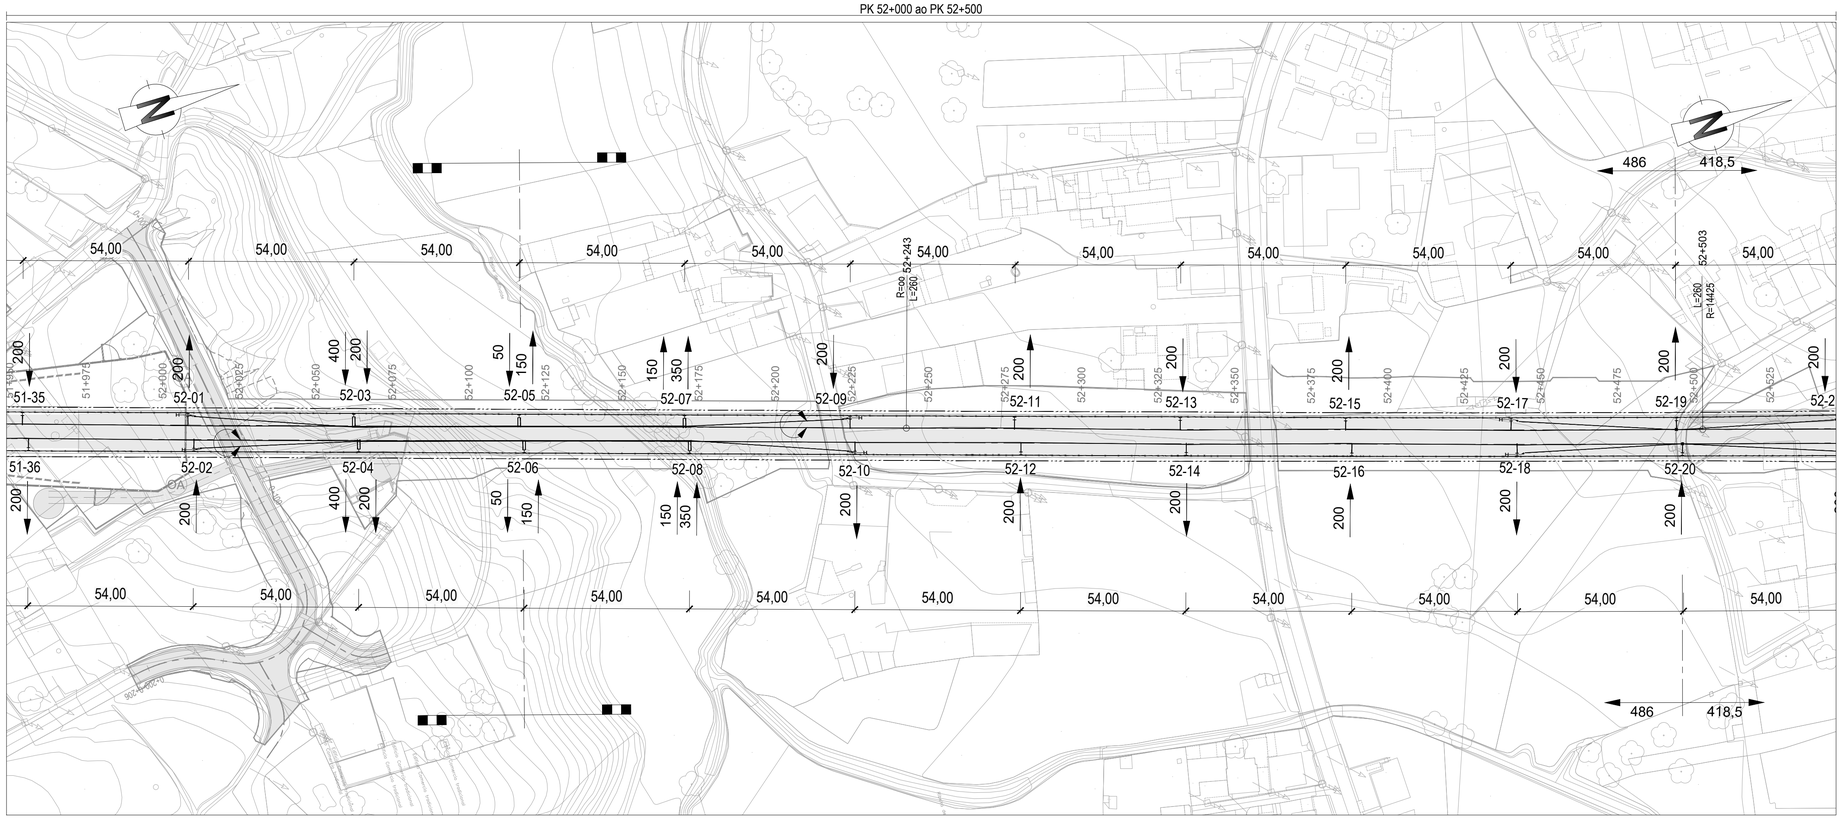

P52+500 ao PK 53+000

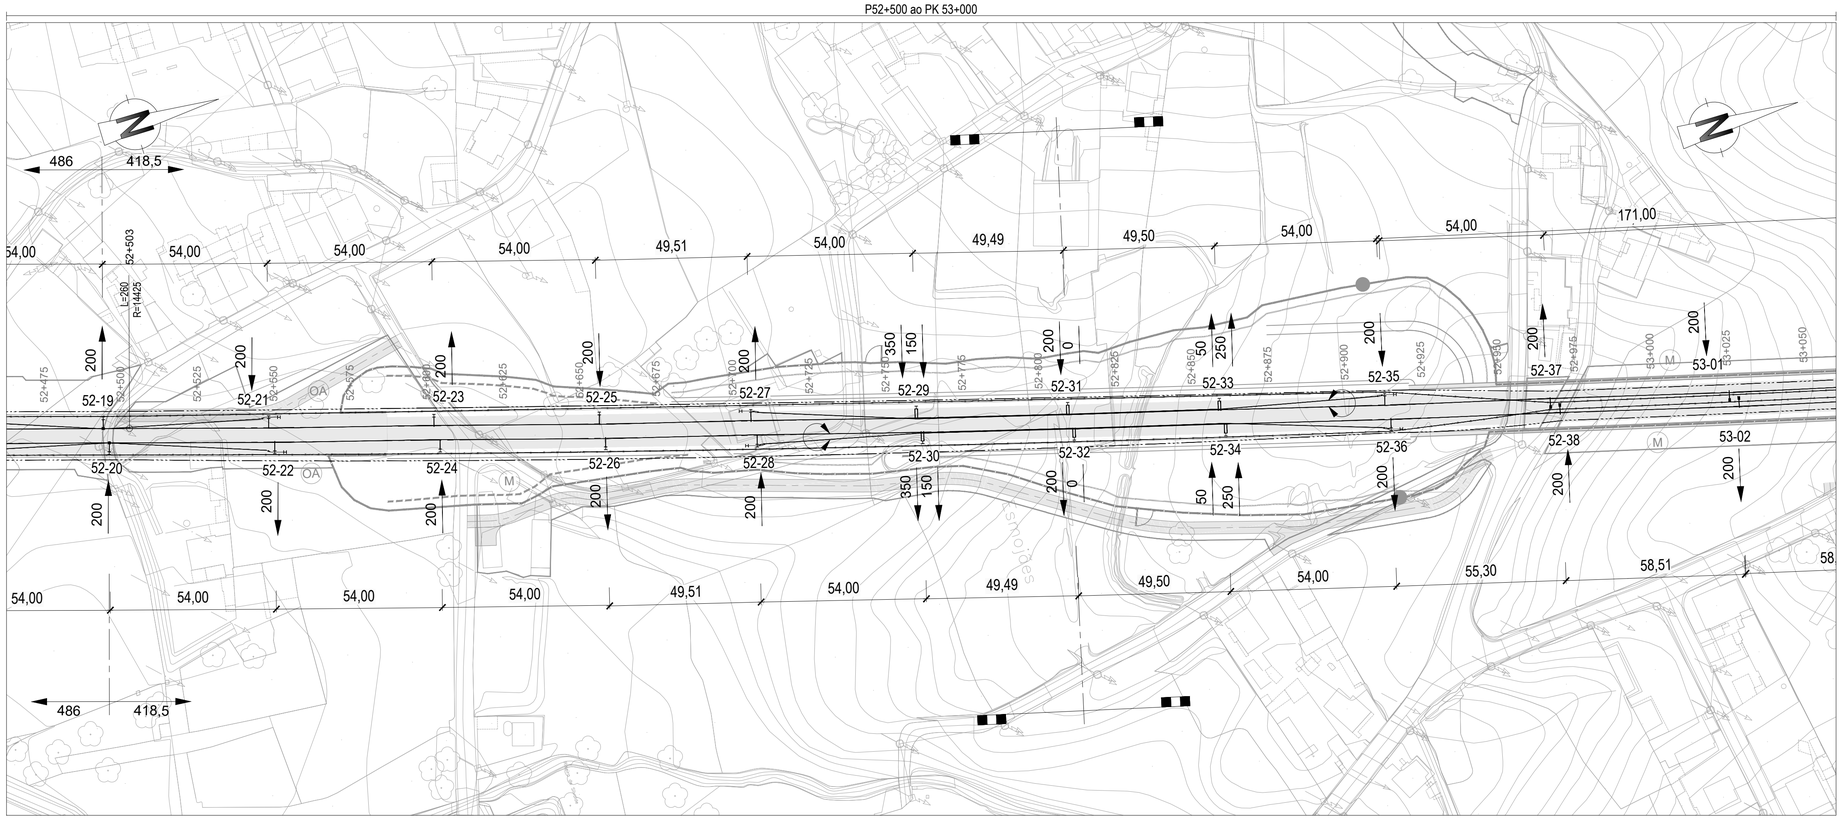

Cofinanciado pela União Europeia

Rev.	Data	Descrição	Responsável
01	30.04.2026	Revisão Geral	Nicolás Piedrafita
00	14.08.2025	Edição inicial	Nicolás Piedrafita

Código Projetista

Ficheiro: PF102A4.PR.07.01.00.00.005.01.dwg

Projetou: Nicolás Piedrafita | Desenhou: Ángel Alonso | Validou: Daniel Leite

AVAN CONCESSÕES DE ALTA VELOCIDADE — AVACE NORTE — SYSTRA

Infraestruturas de Portugal

O Gestor de Projeto	
O Responsável Unidade	
O Responsável Departamento	
O Diretor	
Órgão	Estudos e Projetos Ferroviários
Empreendimento	-
Fase	Projeto de Execução
Projeto	LINHA FERROVIÁRIA DE ALTA VELOCIDADE ENTRE PORTO (CAMPANHÃ) E LISBOA
Linha	TROÇO PORTO (CAMPANHÃ) E OIÁ
Local	SUBTROÇO A4 – KM 49+900 AO KM 69+563
Especialidade	V07 - CATENÁRIA E ENERGIA DE TRAÇÃO TOMO 07.01 – CATENÁRIA
Título do Desenho	PLANTA DE PIQUETAGEM PK 052+000 a PK 053+000
Código Desenho	PF102A4.PR.07.01.00.00.005.01
N.º Registo SAP	
Data	30.04.2026
N.º da Ordem	CAT 005
Versão	01
Escalas	1:1000