PK 55+000 ao PK 55+500

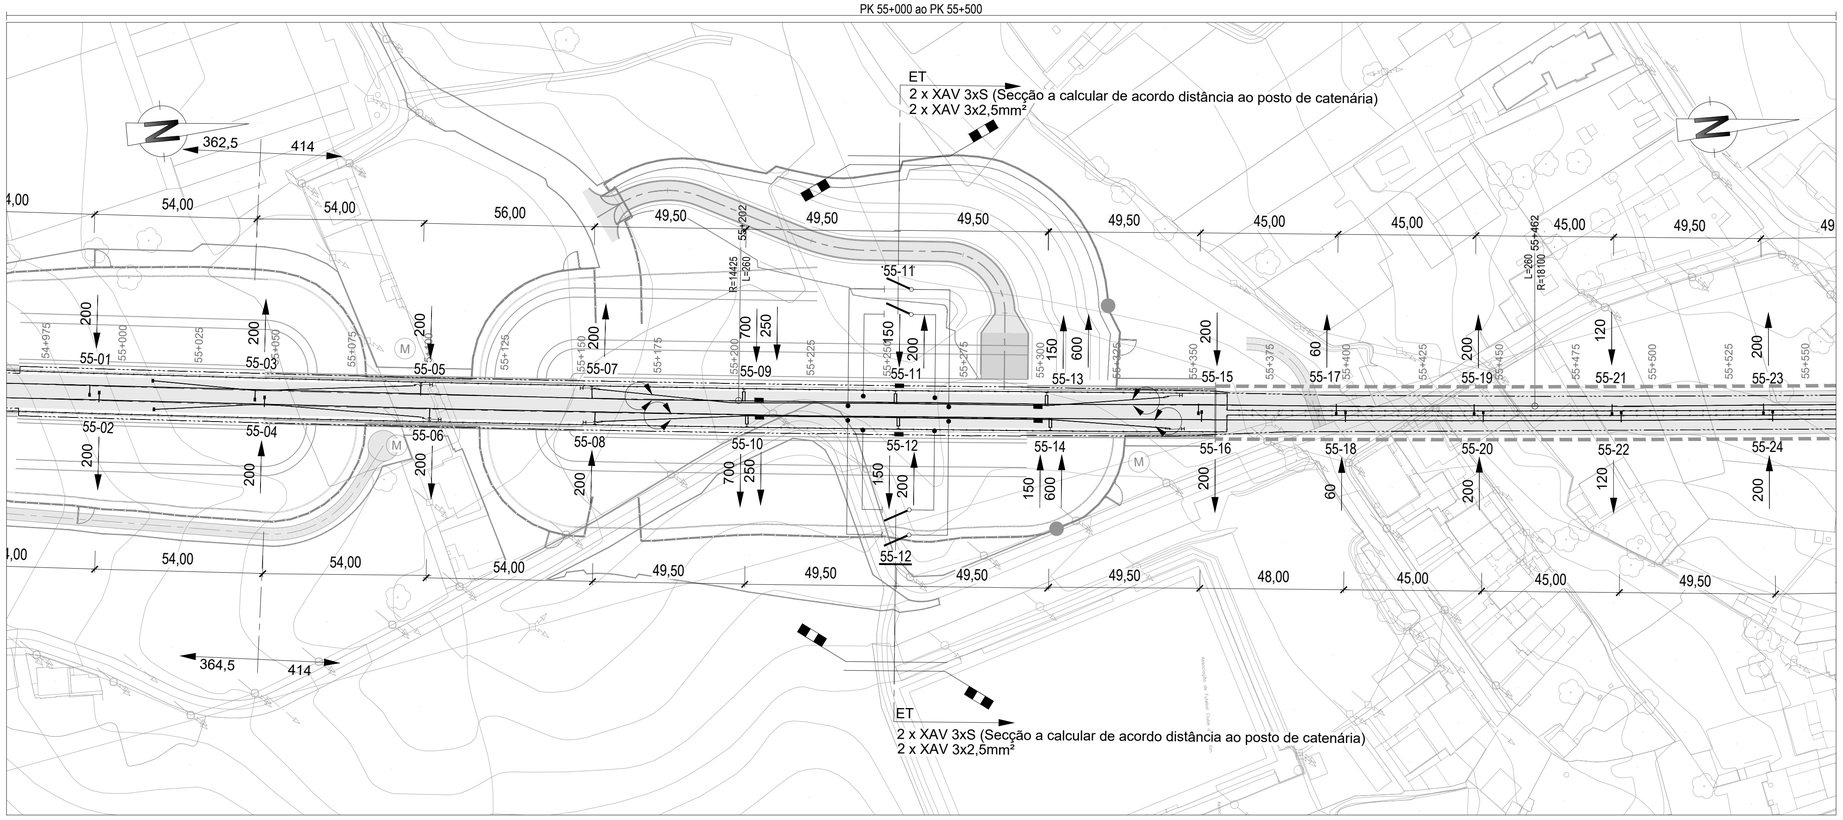

PK 55+500 ao PK 56+000

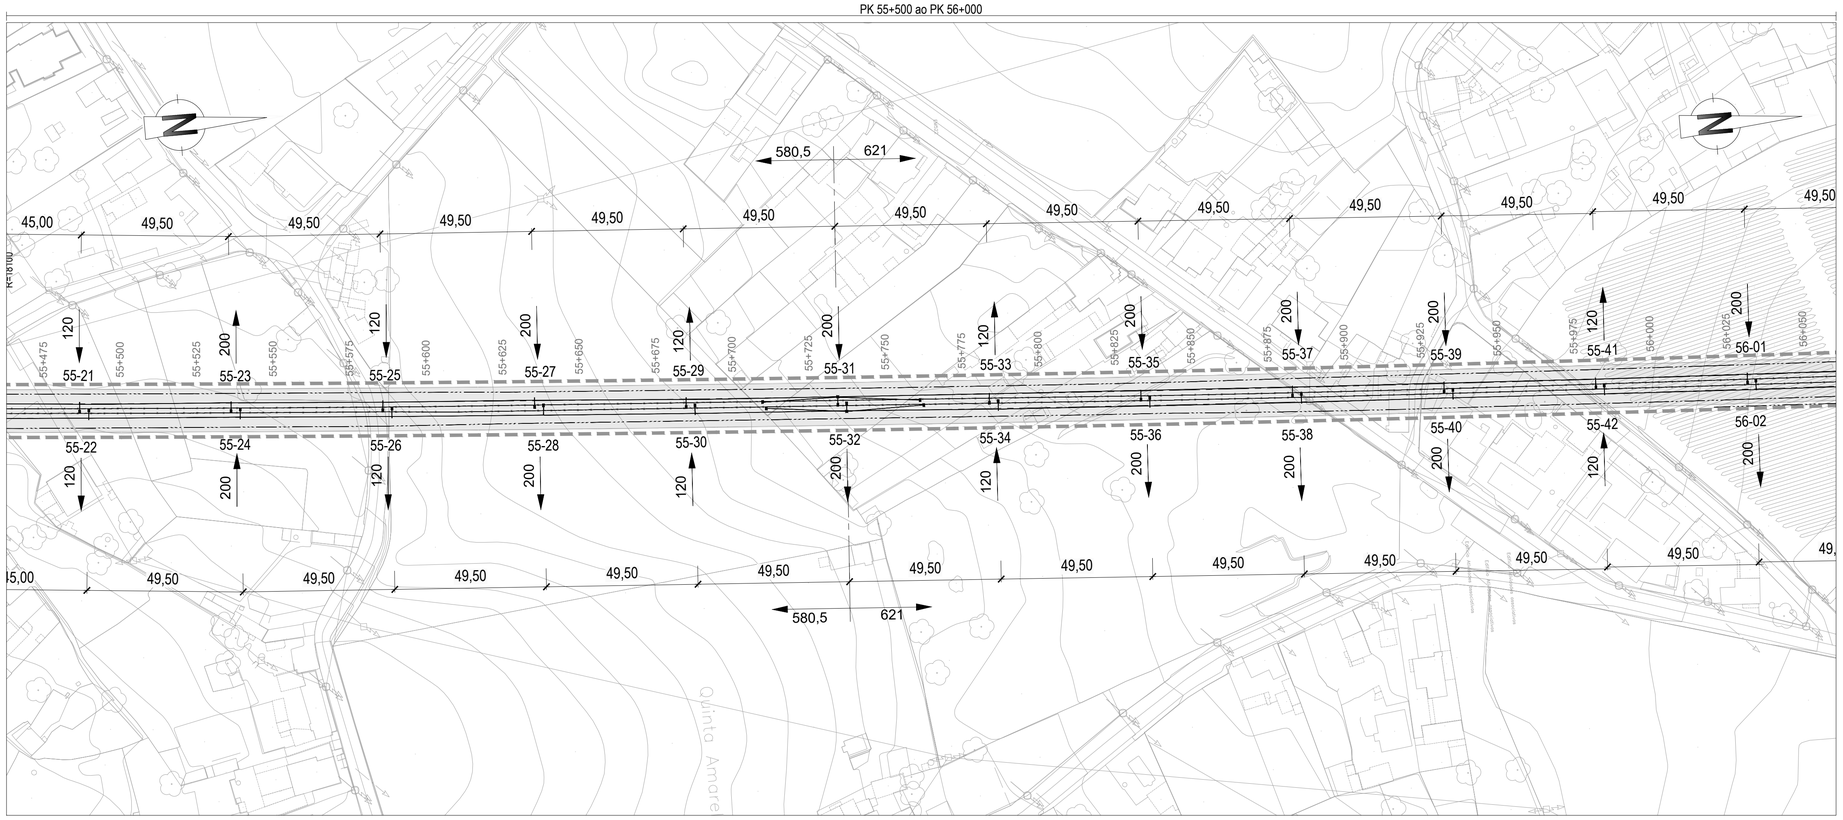

Cofinanciado pela União Europeia

Rev.	Data	Descrição	Responsável
01	30.04.2026	Revisão Geral	Nicolás Piedrafita
00	14.08.2025	Edição inicial	Nicolás Piedrafita

AVAN CONCESSÕES DE ALTA VELOCIDADE — ACACE NORTE — SYSTRA

Infraestruturas de Portugal

Código Projetista: Ficheiro: PF102A4.PR.07.01.00.00.008.01.dwg

Projetou: Nicolás Piedrafita — Desenhou: Ángel Alonso — Validou: Daniel Leite

O Gestor de Projeto:
O Responsável Unidade:
O Responsável Departamento:
O Diretor:

Órgão: Estudos e Projetos Ferroviários
Empreendimento: -
Fase: Projeto de Execução

Projeto: LINHA FERROVIÁRIA DE ALTA VELOCIDADE ENTRE PORTO (CAMPANHÃ) E LISBOA
Linha: TROÇO PORTO (CAMPANHÃ) E OIÁ
Local: SUBTROÇO A4 – KM 49+900 AO KM 69+563
Especialidade: V07 - CATENÁRIA E ENERGIA DE TRAÇÃO TOMO 07.01 – CATENÁRIA
Título do Desenho: PLANTA DE PIQUETAGEM PK 55+000 a PK 56+000

Código Desenho: PF102A4.PR.07.01.00.00.008.01
N.º Registo SAP:
Data: 30.04.2026
N.º da Ordem: CAT 008
Versão: 01
Escalas: 1:1000