PK 58+000 ao PK 58+500

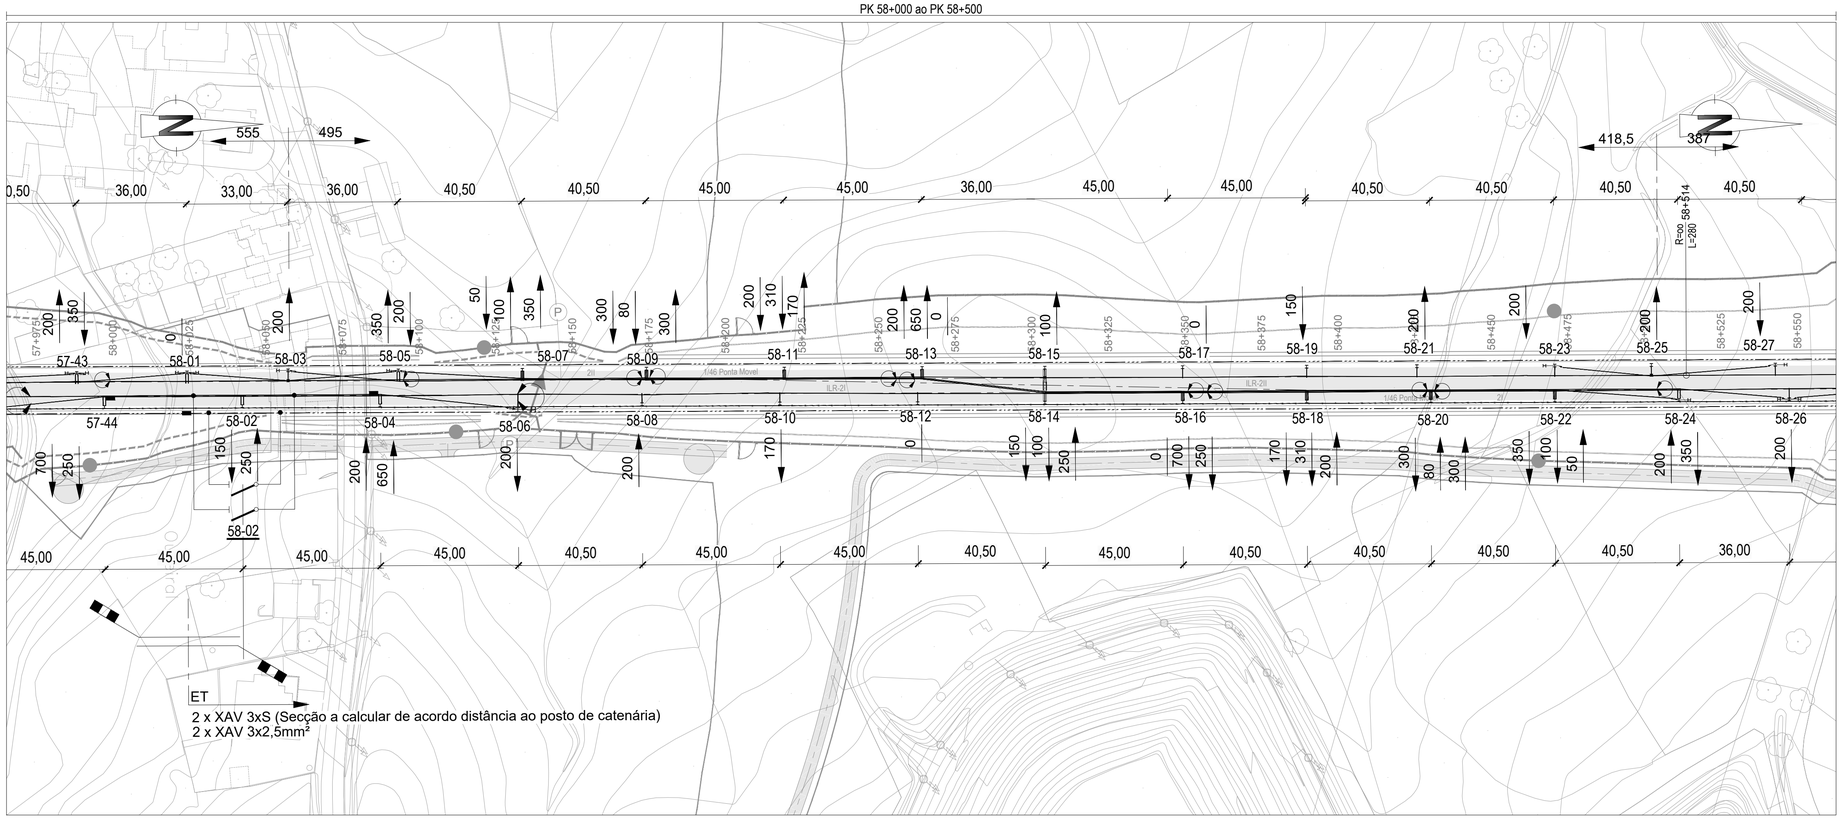

PK 58+500 ao PK 59+000

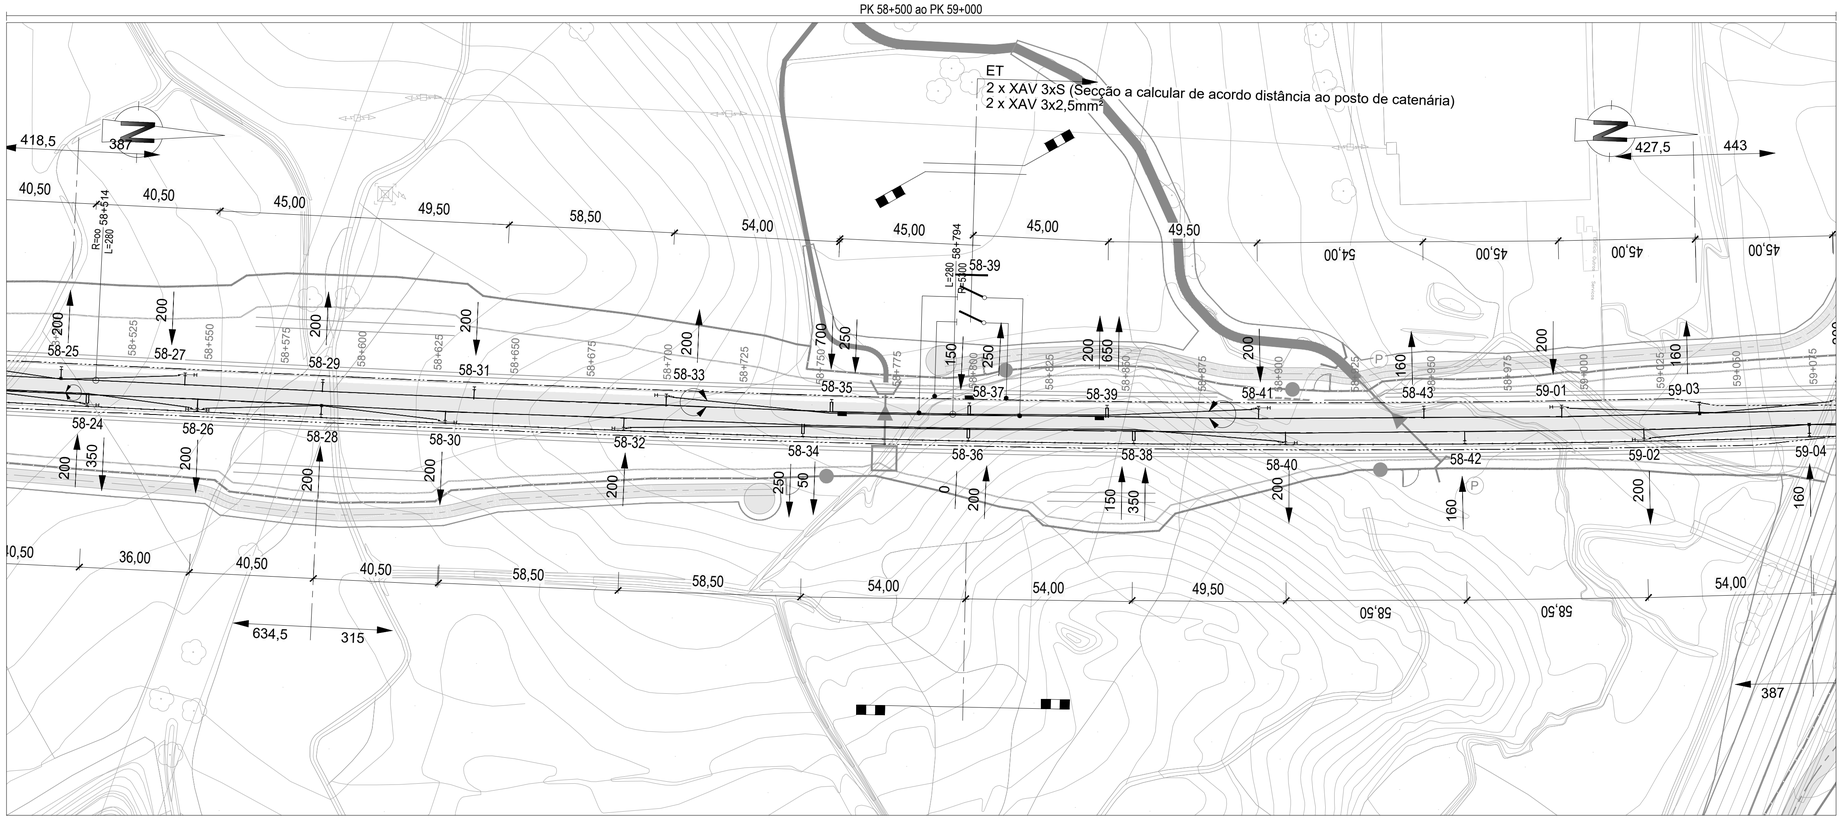

Cofinanciado pela União Europeia

Rev.	Data	Descrição	Responsável
01	30.04.2026	Revisão Geral	Nicolás Piedrafita
00	14.08.2025	Edição inicial	Nicolás Piedrafita

Projetou: Nicolás Piedrafita | Desenhou: Ángel Alonso | Validou: Daniel Leite

Ficheiro: PF102A4.PR.07.01.00.00.011.01.dwg

Infraestruturas de Portugal

Órgão: Estudos e Projetos Ferroviários

Emprendimento: -

Fase: Projeto de Execução

O Gestor de Projeto

O Responsável Unidade

O Responsável Departamento

O Diretor

Projeto: LINHA FERROVIÁRIA DE ALTA VELOCIDADE ENTRE PORTO (CAMPANHÃ) E LISBOA

Linha: TROÇO PORTO (CAMPANHÃ) E OIÁ

Local: SUBTROÇO A4 – KM 49+900 AO KM 69+563

Especialidade: V07 - CATENÁRIA E ENERGIA DE TRAÇÃO
TOMO 07.01 – CATENÁRIA

Título do Desenho: PLANTA DE PIQUETAGEM
PK 58+000 a PK 59+000

Código Desenho: PF102A4.PR.07.01.00.00.011.01

N.º Registo SAP:

Data: 30.04.2026

N.º da Ordem: CAT 011

Versão: 01

Escalas: 1:1000