PK 61+000 ao PK 61+500

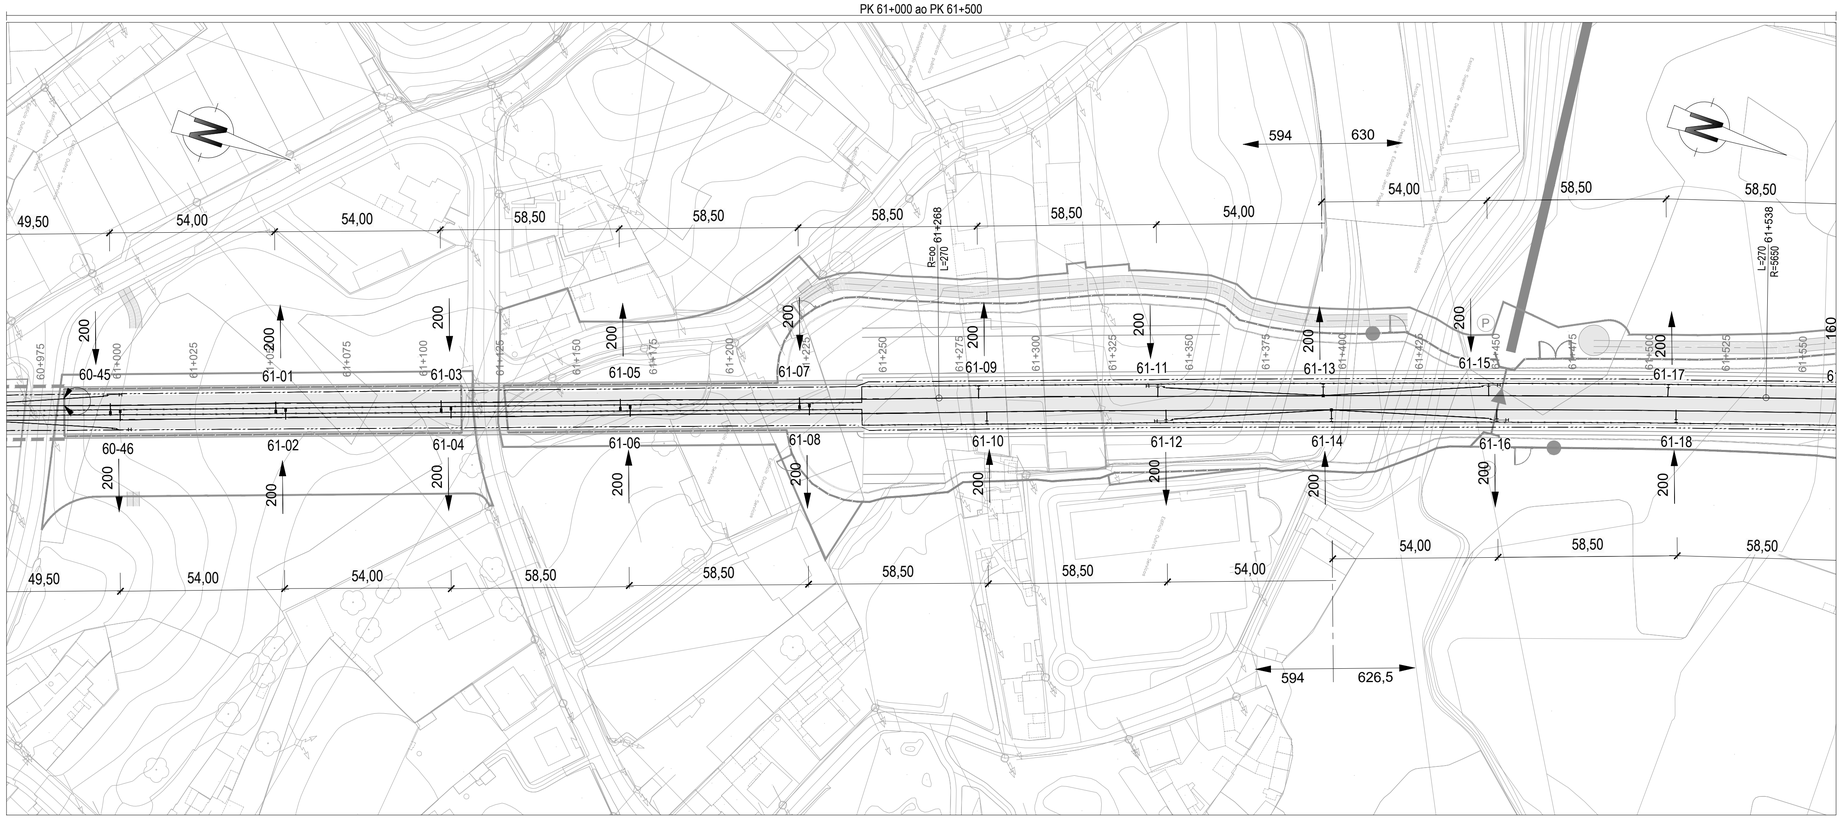

PK 61+500 ao PK 62+000

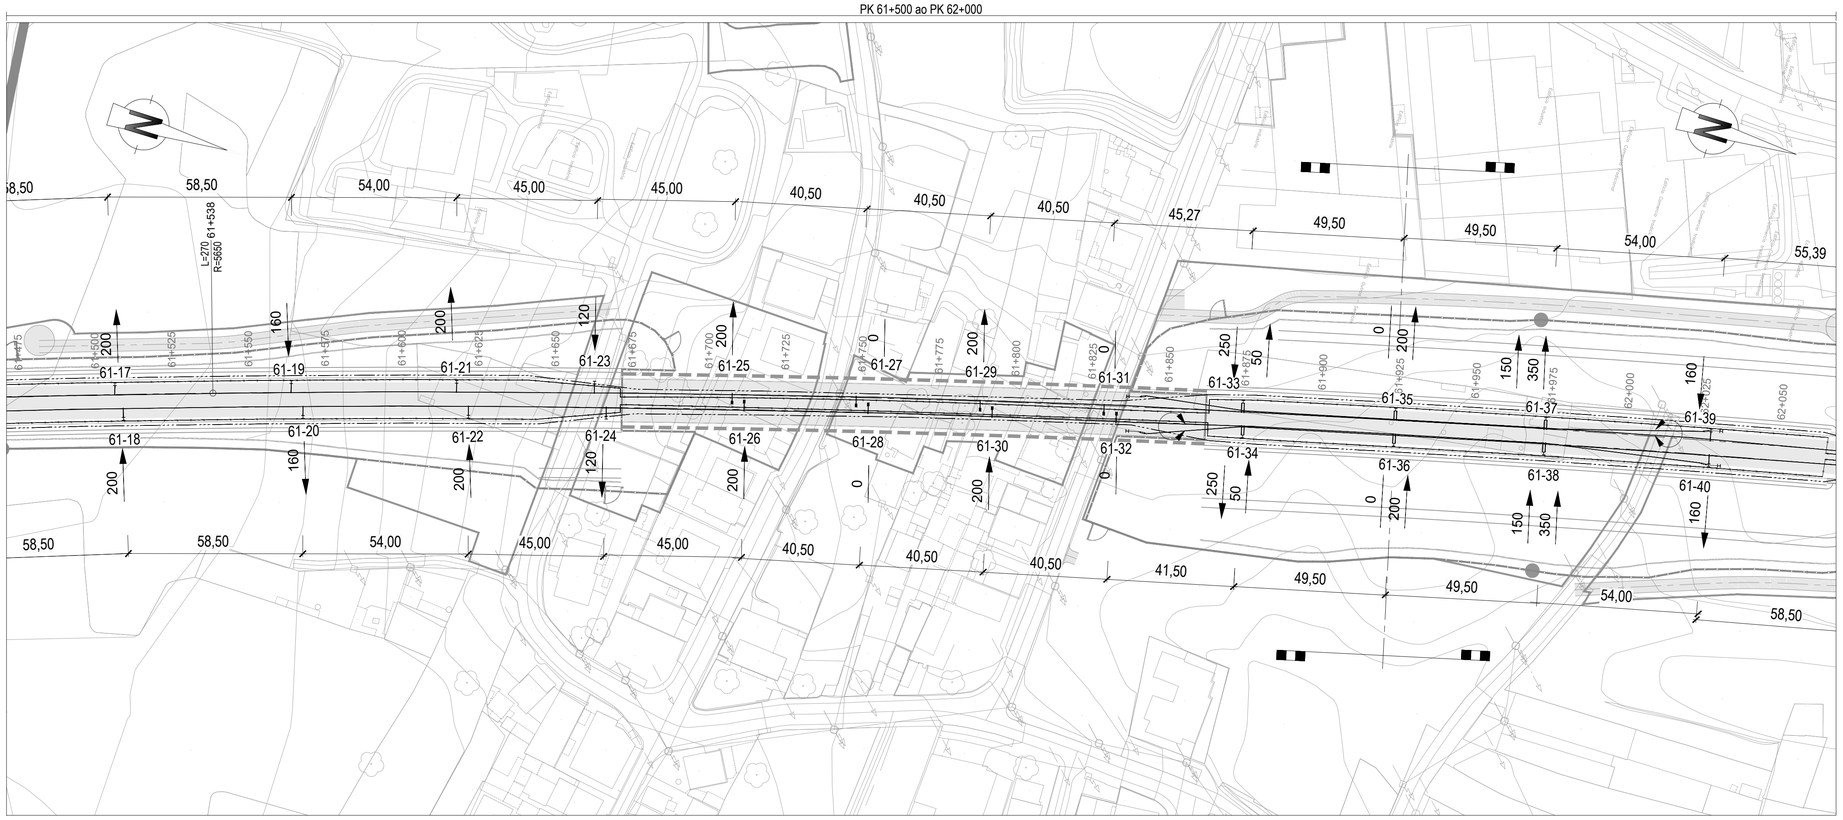

Cofinanciado pela União Europeia

Rev.	Data	Descrição	Responsável
01	30.04.2026	Revisão Geral	Nicolás Piedrafita
00	14.08.2025	Edição inicial	Nicolás Piedrafita

AVAN CONCESSÕES DE ALTA VELOCIDADE · AVAGE NORTE · SYSTRA

Código Projetista:
Ficheiro: PF102A4.PR.07.01.00.00.014.01.dwg
Projetou: Nicolás Piedrafita
Desenhou: Ángel Alonso
Validou: Daniel Leite

Infraestruturas de Portugal

O Gestor de Projeto:
O Responsável Unidade:
O Responsável Departamento:
O Diretor:
Órgão: Estudos e Projetos Ferroviários
Empreendimento: -
Fase: Projeto de Execução

Projeto: LINHA FERROVIÁRIA DE ALTA VELOCIDADE ENTRE PORTO (CAMPANHÃ) E LISBOA
Linha: TROÇO PORTO (CAMPANHÃ) E OIÁ
Local: SUBTROÇO A4 – KM 49+900 AO KM 69+563
Especialidade: V07 - CATENÁRIA E ENERGIA DE TRAÇÃO
TOMO 07.01 – CATENÁRIA
Título do Desenho: PLANTA DE PIQUETAGEM
PK 61+000 a PK 62+000

Código Desenho: PF102A4.PR.07.01.00.00.014.01
N.º Registo SAP:
Data: 30.04.2026
N.º da Ordem: CAT 014
Versão: 01
Escalas: 1:1000