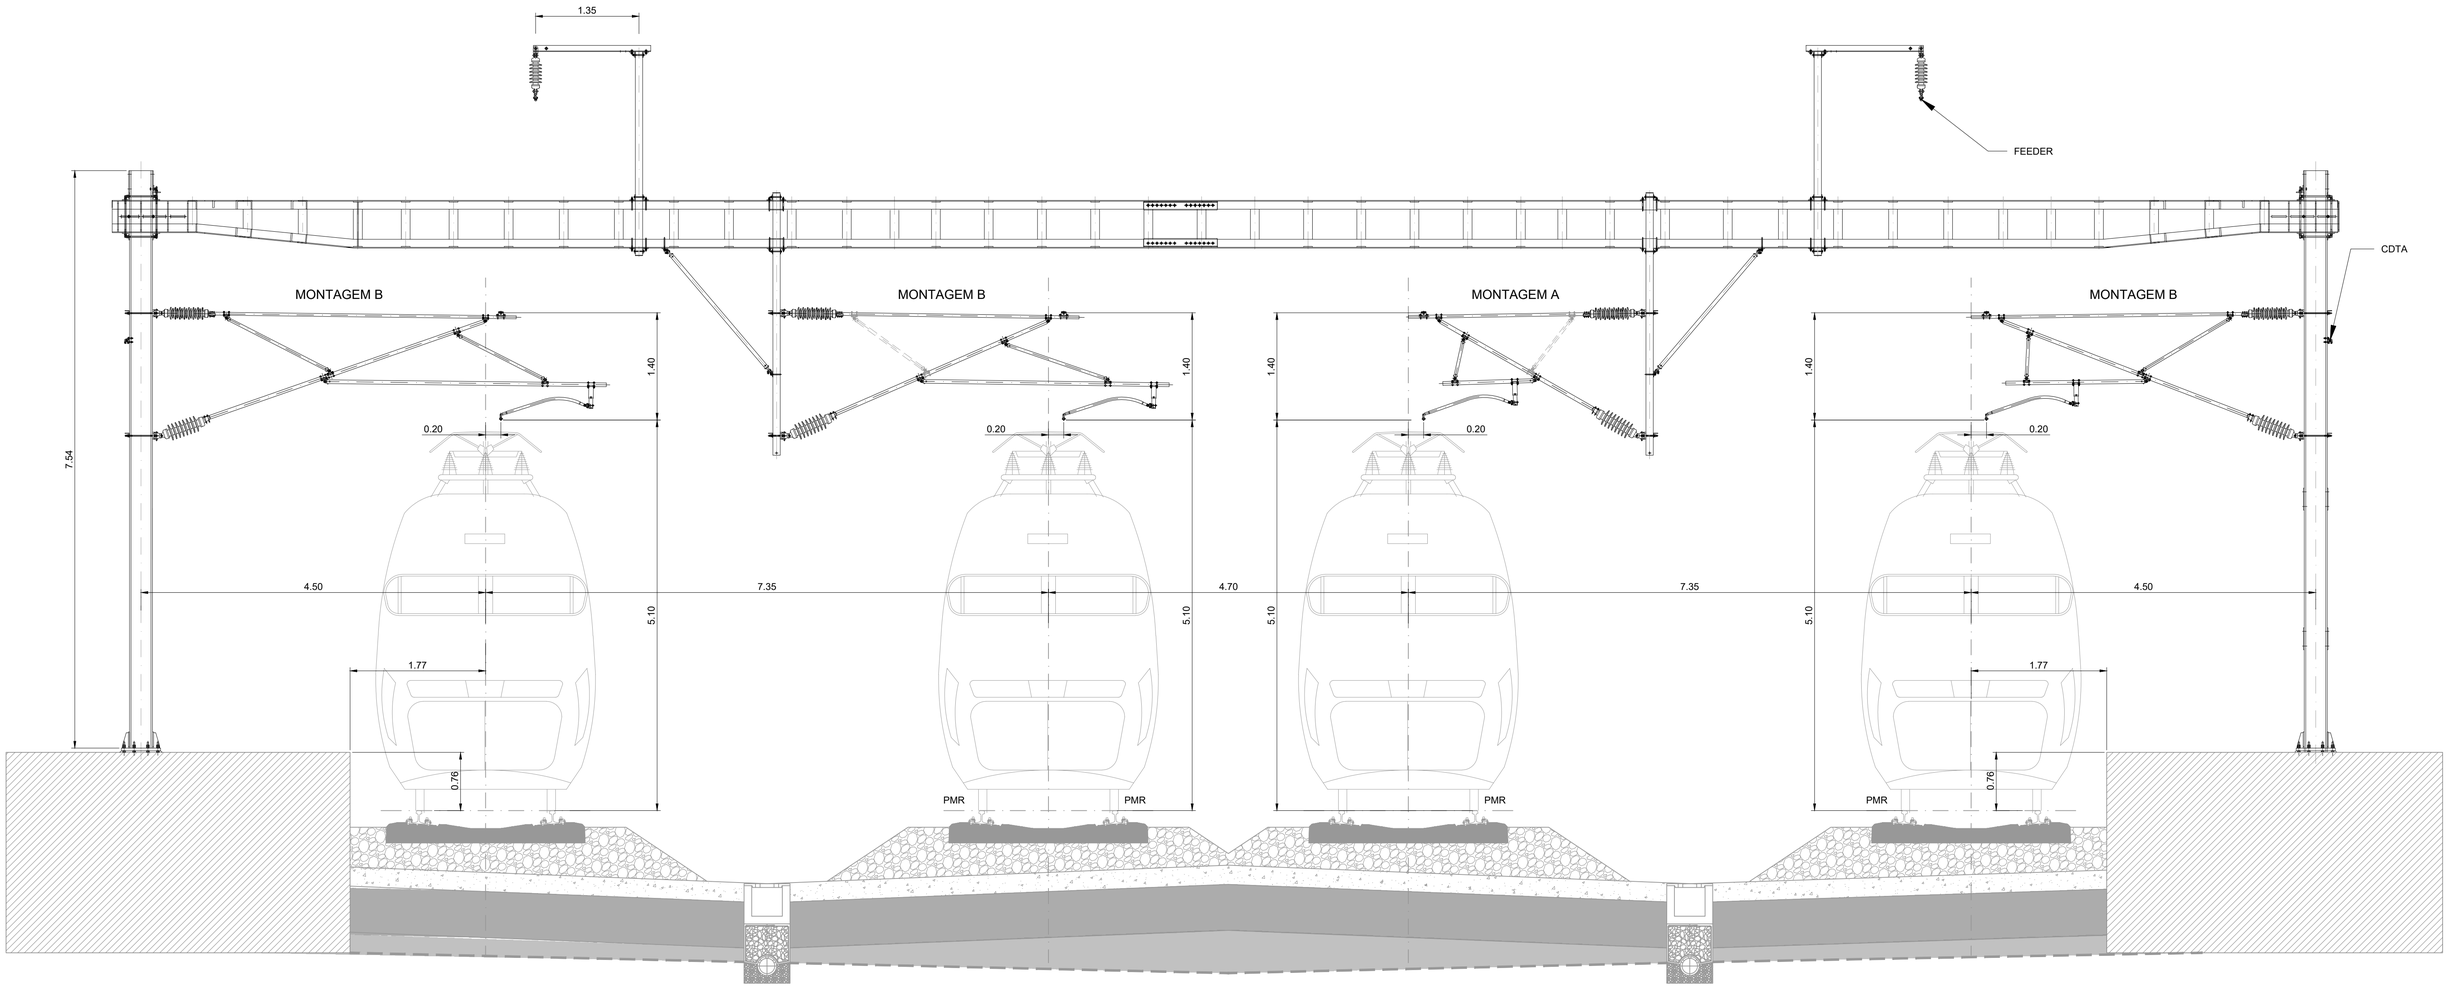

SEÇÃO 9 LP300
P.U.E.C.

Rev.	Data	Descrição	Responsável
01	30.04.2026	Revisão Geral	Nicolás PIEDRAFITA
00	14.08.2025	Edição Inicial	Nicolás PIEDRAFITA

AVAN CONCESSÕES DE ALTA VELOCIDADE · AVACE NORTE · SYSTRA · Infraestruturas de Portugal

Código Projetista: PF102A0.PR.07.01.00.00.109.01.dwg
Ficheiro: PF102A0.PR.07.01.00.00.109.01.dwg
Projetou: Nicolás PIEDRAFITA | Desenhou: Ángel ALONSO | Validou: Daniel LEITE

O Gestor de Projeto
O Responsável Unidade
O Responsável Departamento
O Diretor

Órgão: Estudos e Projetos Ferroviários
Empreendimento
Fase: Projeto de Execução

Projeto: LINHA FERROVIÁRIA DE ALTA VELOCIDADE ENTRE PORTO (CAMPANHÃ) E LISBOA
Linha: TROÇO PORTO (CAMPANHÃ) A OIÁ
Local: PORTO (CAMPANHÃ) A OIÁ
Especialidade: V07-CATENÁRIA E ENERGIA DE TRAÇÃO
Título do Desenho: SECÇÃO TRANSVERSAL 9
CATENÁRIA LP300 EM P.U.E.C.

Código Desenho: PF102A0.PR.07.01.00.00.109.01
N.º Registo SAP
Data: 30.04.2026
N.º de Ordem: CAT 109
Versão: 01
Escalas: 1:40

59s x 84.1