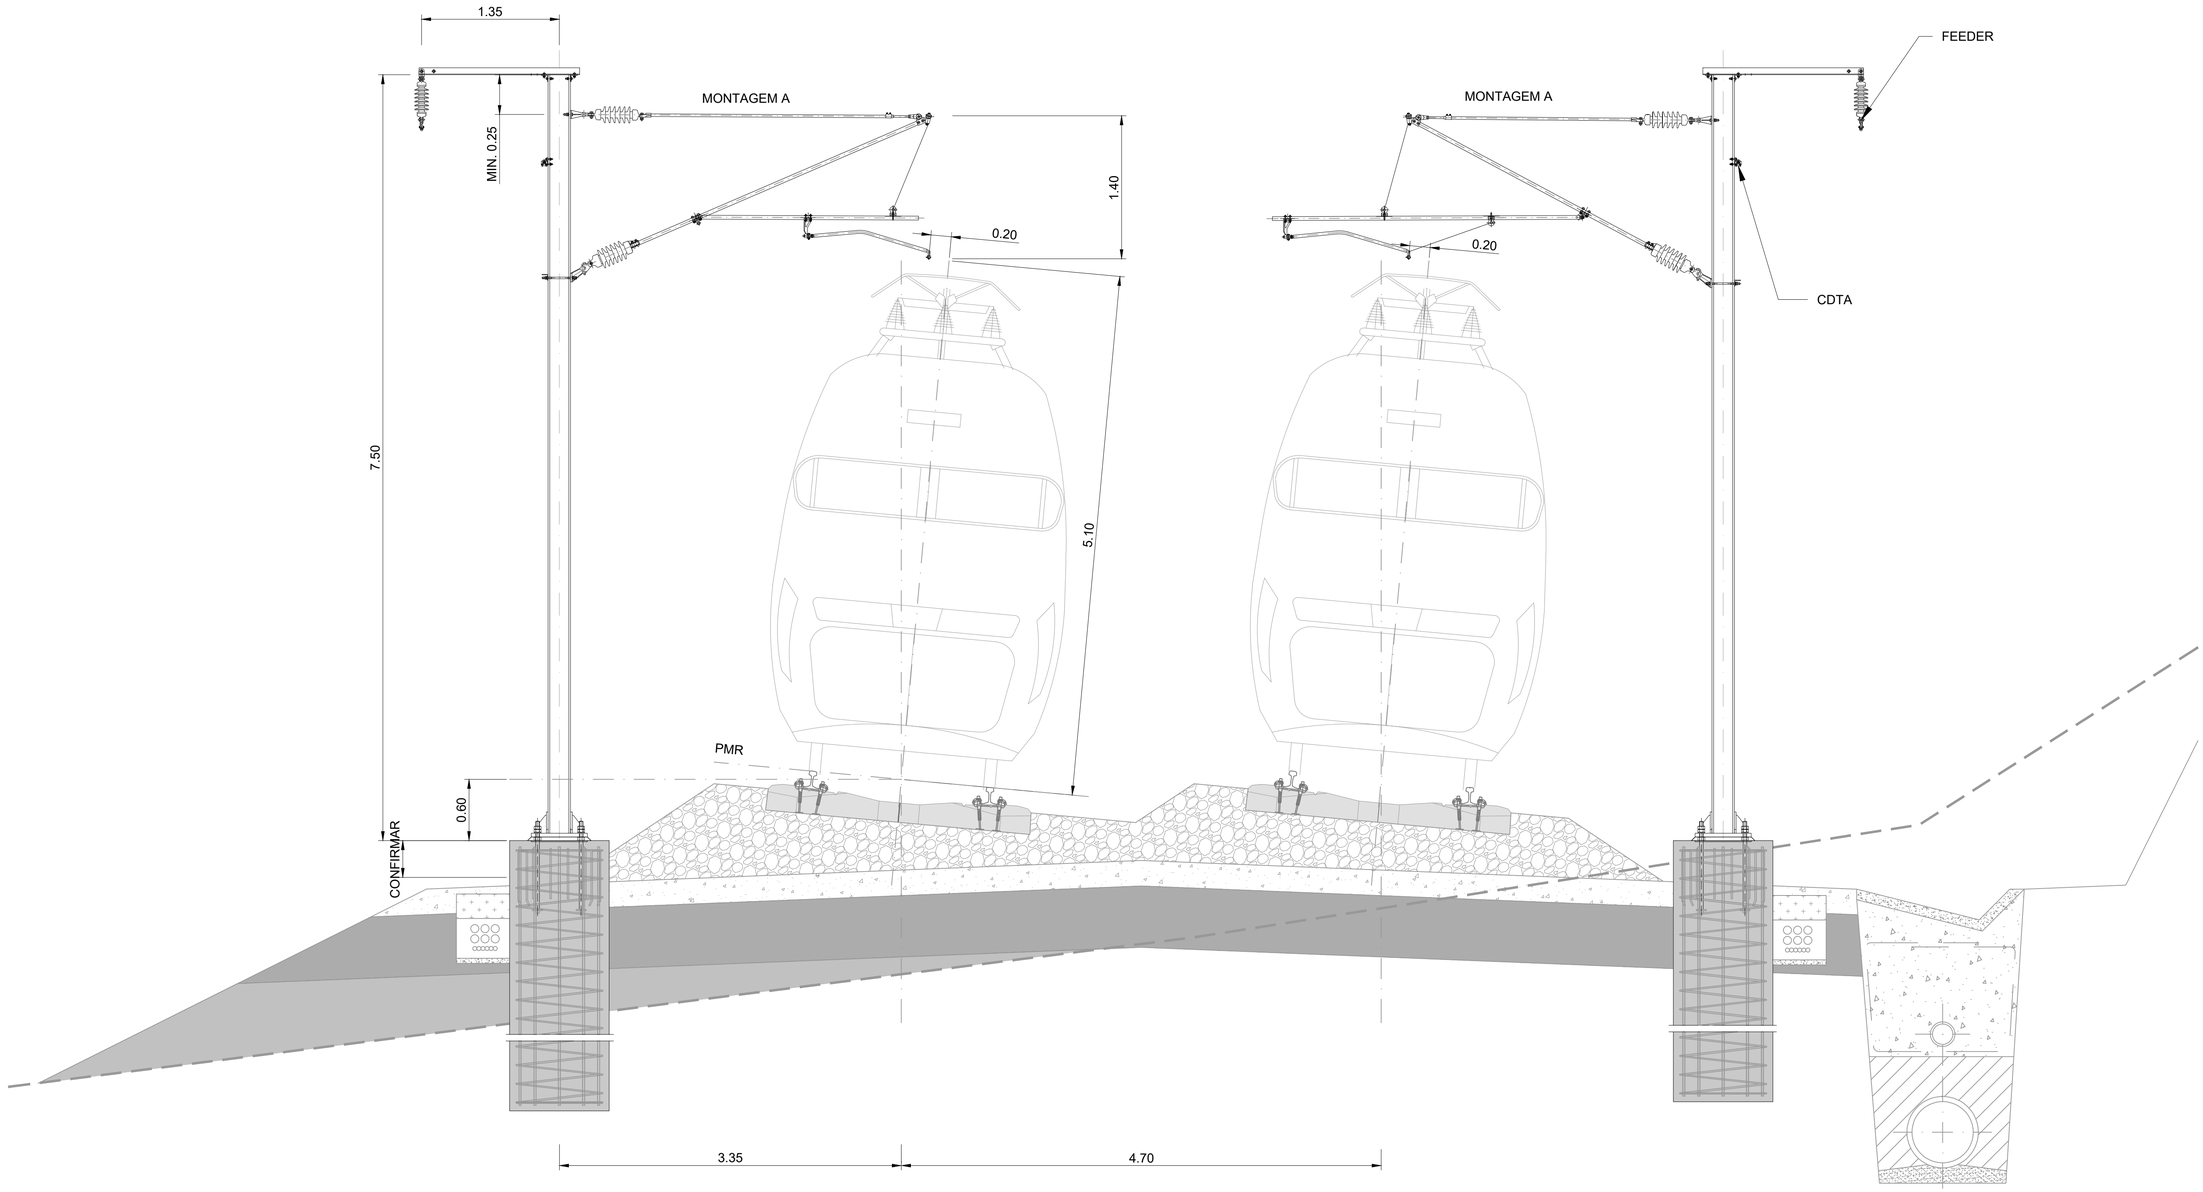

SEÇÃO 12 LP10/12
VIAS GERAIS LAV EM CURVA

Rev.	Data	Descrição	Responsável
01	30.04.2026	Revisão Geral	Nicolás PIEDRAFITA
00	14.08.2025	Edição Inicial	Nicolás PIEDRAFITA

Projetou: Nicolás PIEDRAFITA | Desenhou: Ángel ALONSO | Validou: Daniel LEITE

Código Projetista: PF102A0.PR.07.01.00.00.112.01.dwg

O Gestor de Projeto
O Responsável Unidade
O Responsável Departamento
O Diretor

Órgão: Estudos e Projetos Ferroviários
Empreendimento
Fase: Projeto de Execução

Projeto: LINHA FERROVIÁRIA DE ALTA VELOCIDADE ENTRE PORTO (CAMPANHÃ) E LISBOA
Linha: TROÇO PORTO (CAMPANHÃ) A OIÃ
Local: PORTO (CAMPANHÃ) A OIÃ
Especialidade: V07-CATENÁRIA E ENERGIA DE TRAÇÃO
Título do Desenho: SECÇÃO TRANSVERSAL 12
CATENÁRIA LP10/12 EM CURVA E VIA EM BALASTRO

Código Desenho: PF102A0.PR.07.01.00.00.112.01
N.º Registo DAP
Data: 30.04.2026
N.º de Ordem: CAT 112
Versão: 01
Escalas: 1:30