PK 69+000 ao PK 69+500

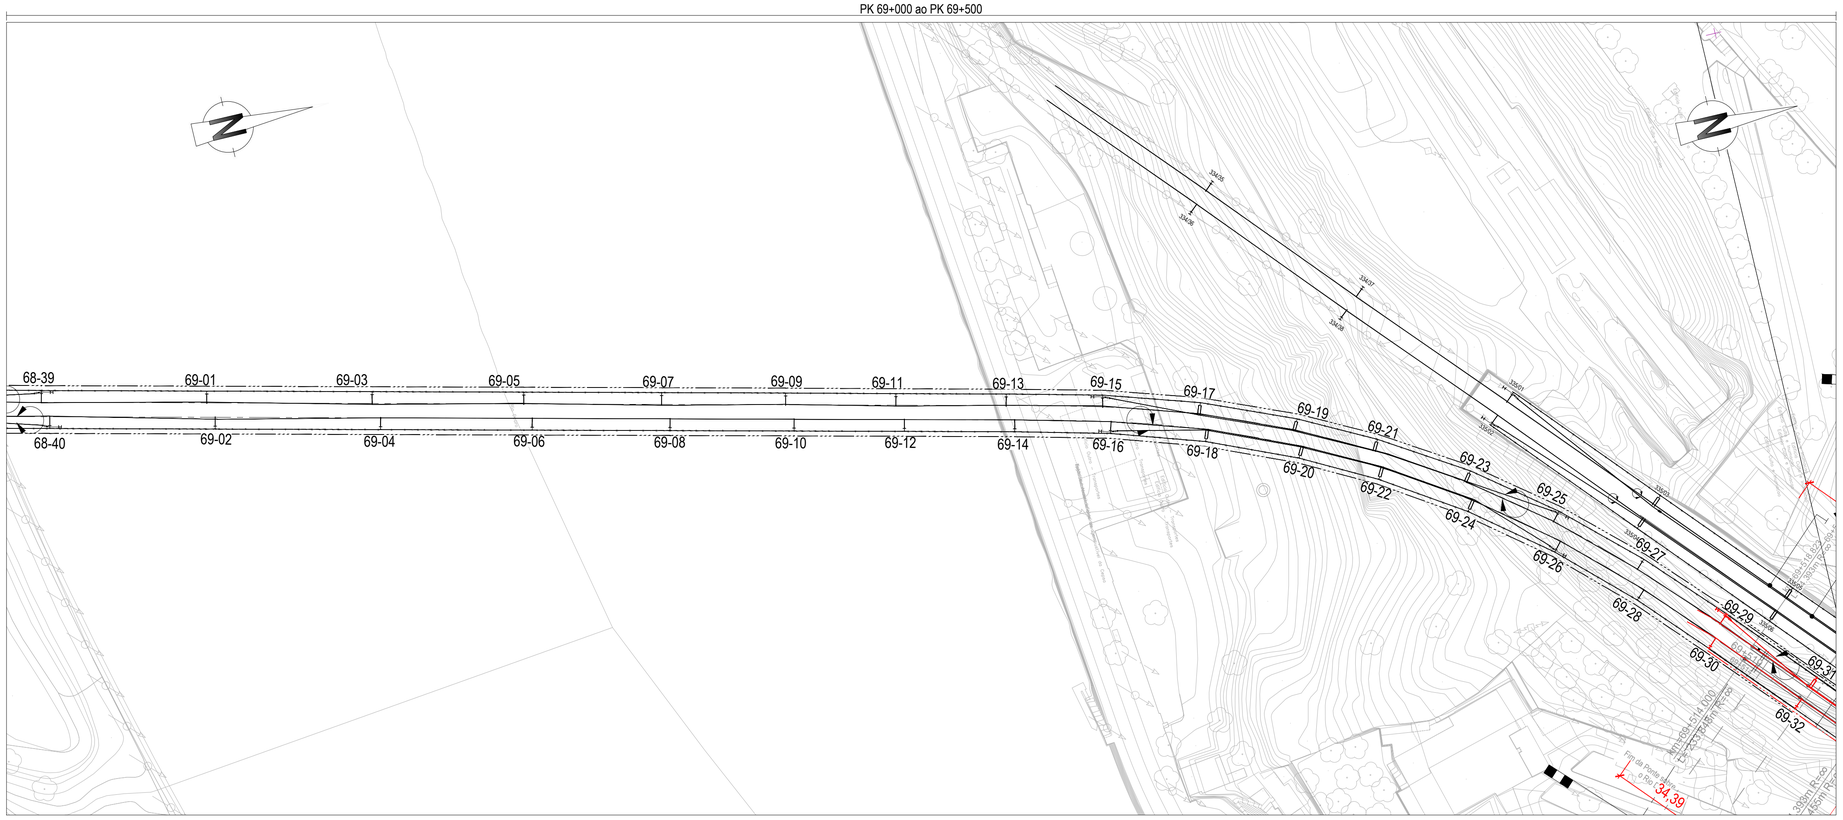

PK 69+500 ao PK 70+000

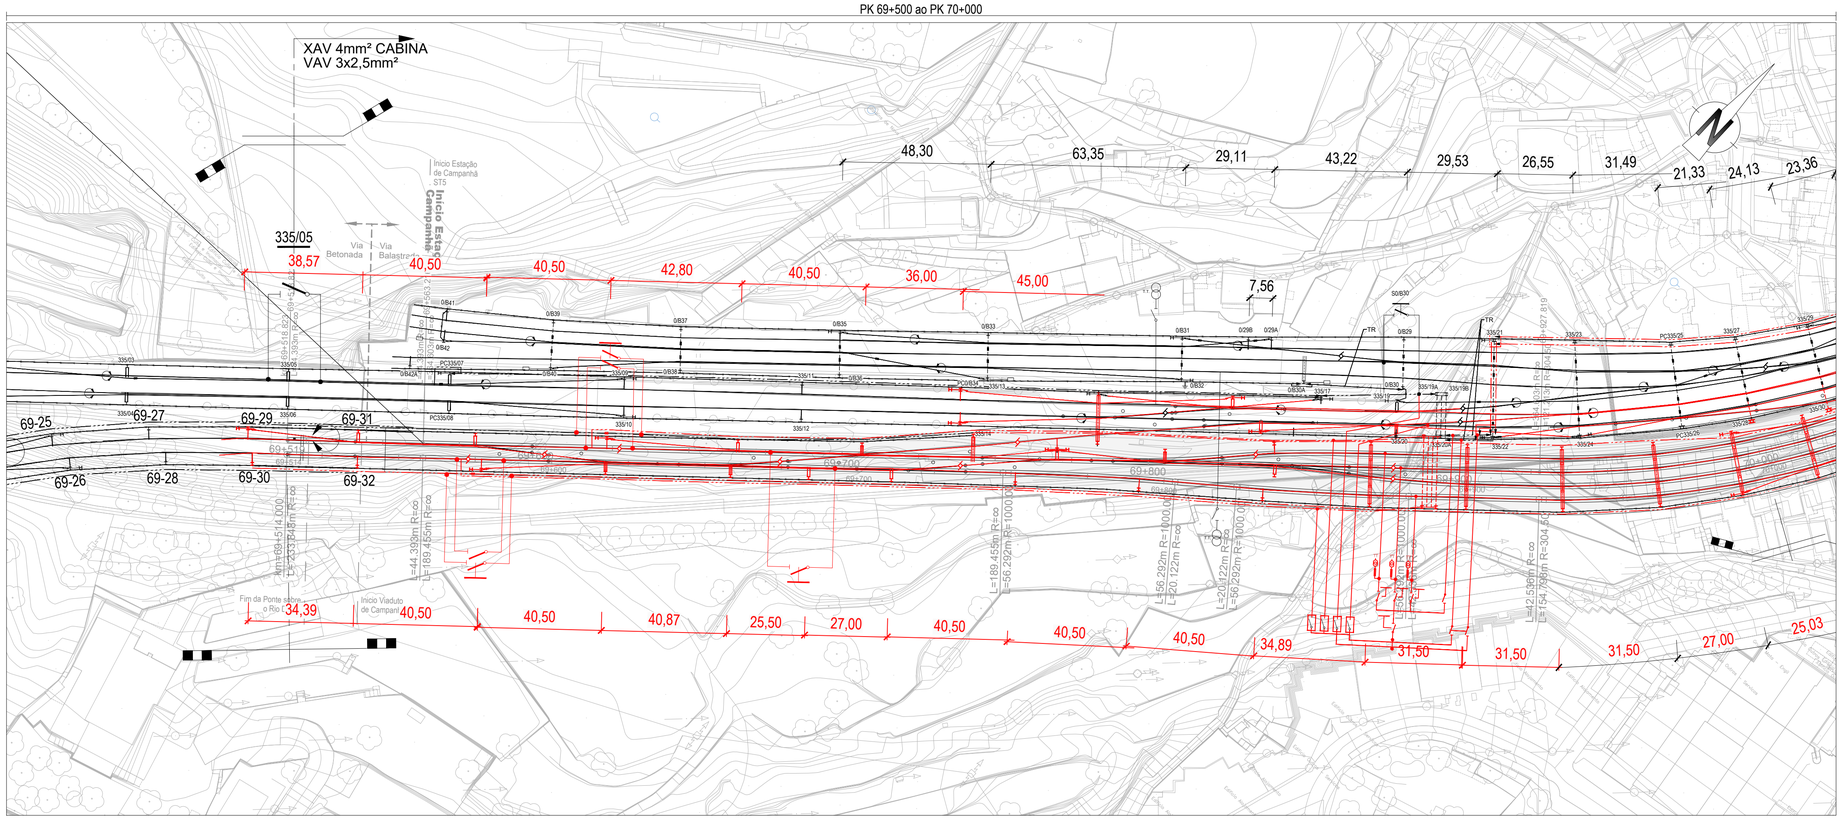

Cofinanciado pela União Europeia

Rev.	Data	Descrição	Responsável
01	30.04.2026	Revisão Geral	Nicolás Piedrafita
00	14.08.2025	Edição inicial	Nicolás Piedrafita

Projetou: Nicolás Piedrafita | Desenhou: Ángel Alonso | Validou: Daniel Leite

Ficheiro: PF102A5.PR.07.01.00.00.002.01.dwg

Infraestruturas de Portugal

O Gestor de Projeto:
O Responsável Unidade:
O Responsável Departamento:
O Diretor:

Órgão: Estudos e Projetos Ferroviários

Empreendimento: -

Fase: Projeto de Execução

Projeto: LINHA FERROVIÁRIA DE ALTA VELOCIDADE ENTRE PORTO (CAMPANHÃ) E LISBOA

Linha: TROÇO PORTO (CAMPANHÃ) A OIÃ

Local: SUBTROÇO A5 – KM 69+563 AO KM 71+029

Especialidade: V07 - CATENÁRIA E ENERGIA DE TRAÇÃO
TOMO 07.01 – CATENÁRIA

Título do Desenho: PLANTA DE PIQUETAGEM
PK 69+000 A PK 70+000

Código Desenho: PF102A5.PR.07.01.00.00.002.01

N.º Registo SAP:

Data: 30.04.2026

N.º de Ordem: CAT 002

Versão: 01

Escalas: 1:1000