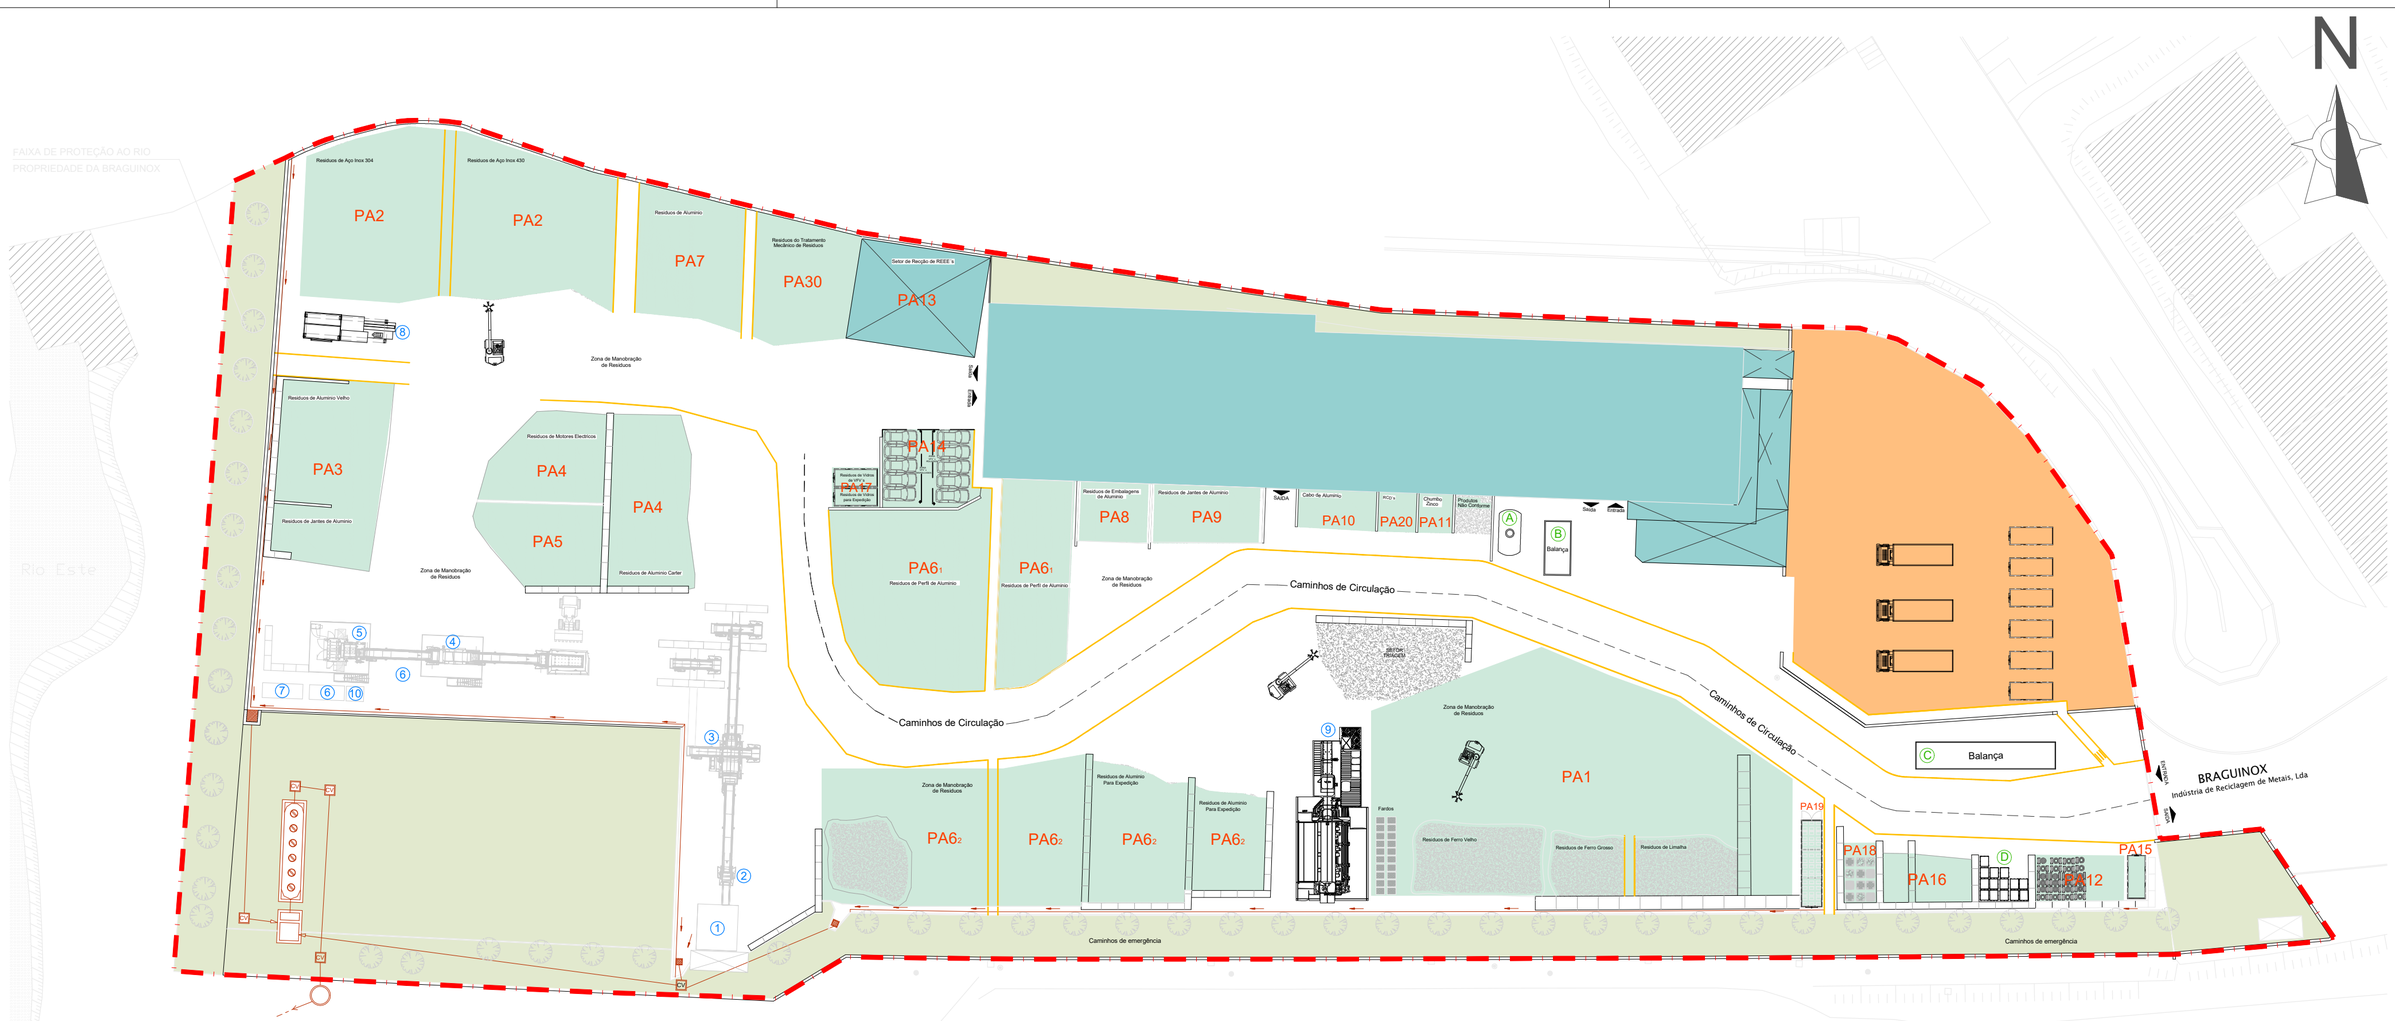

PLANTA DE IMPLANTAÇÃO - Layout Exterior

Esc: 1/500

LEGENDA DE PARQUES - Exterior

PA1	- FERRO	PA11	- ZINCO E CHUMBO
PA2	- INOX 304/316 e LIMALHA	PA12	- PNEUS (com e sem jantes)
PA3	- ALUMINIO VELHO	PA13	- REEE´s NÃO PERIGOSOS
PA4	- ALUMINIO CARTER	PA14	- VEICULOS EM FIM DE VIDA
PA5	- MOTORES ELETRICOS	PA15	- MADEIRAS
$PA6_1$	- PERFIL	PA16	- PLÁSTICOS / PAPEL E CARTÃO
$PA6_2$	- PERFIL	PA17	- VIDROS
PA7	- ALUMINIO NOVO	PA18	- RSU
PA8	- EMBALAGENS DE ALUMINIO	PA19	- EMBALAGENS CONTAMINADAS
PA9	- JANTES DE ALUMINIO	PA20	- RCD´s
PA10	- CABOS ELECTRICOS DE ALUMINIO	PA30	- RESIDUOS DO TRATAMENTO MECÂNICO DE RESIDUOS

LEGENDA - LINHA DE PRODUÇÃO

1	TRITURADOR	6	SISTEMA DE ASPIRAÇÃO
2	CRIVO	7	AR COMPRIMIDO
3	TREMONHA ALIMENTADORA	8	PRENSA HIDRÁULICA (Sierra)
4	SEPARADOR LENOIR	9	PRENSA HIDRÁULICA (Louritex)
5	SEPARADOR	10	FF1 (Fonte Fixa de Emissão Gasosa)

ÁREAS DO ESTABELECIMENTO

LIMITE DO ESTABELECIMENTO

ÁREA DO LOTE	18.295,00	m²
ÁREA DE IMPLANTAÇÃO	2.015,00	m²
ÁREA NÃO IMPERMEABILIZADA	3.712,40	m²
ÁREA IMPERMEABILIZADA NÃO COBERTA	12.567,60	m²
ÁREA A LICENCIAR COMO "OGR"	1.520,00	m²

PAx PARQUES DE ARMAZENAMENTO

LEGENDA - EQUIPAMENTOS

A	DEPÓSITO DE GASÓLEO	D	CONTENTORES DE FORNECEDORES E CLIENTES
B	BALANÇA	C	BALANÇA

BRAGUINOX® INDUSTRIA DE RECICLAGEM DE METAIS, LDA.

F.J.MOREIRA LDA.® CONSULTORES ASSOCIADOS

LICENCIAMENTO DE OPERAÇÕES DE GESTÃO DE RESÍDUOS

REQUERENTE: BRAGUINOX - Indústria de Reciclagem de Metais, Lda

MORADA: Rua da Devesa, nº13 - Parque Industrial de Celeirós - Braga

DESIGNAÇÃO: PLANTA DE IMPLANTAÇÃO - Layout Exterior

Data: MAIO 2025

Des.: n.º 01

Esc: 1/500

TÉCNICO: ENG.º Fernando Moreira | fernando.moreira@fjmoreira.com | Tm: +351 933 506 886