




Norte

Leiria
M = -54550 m
P = 45800 m

A-17

Aveiro

Calvete

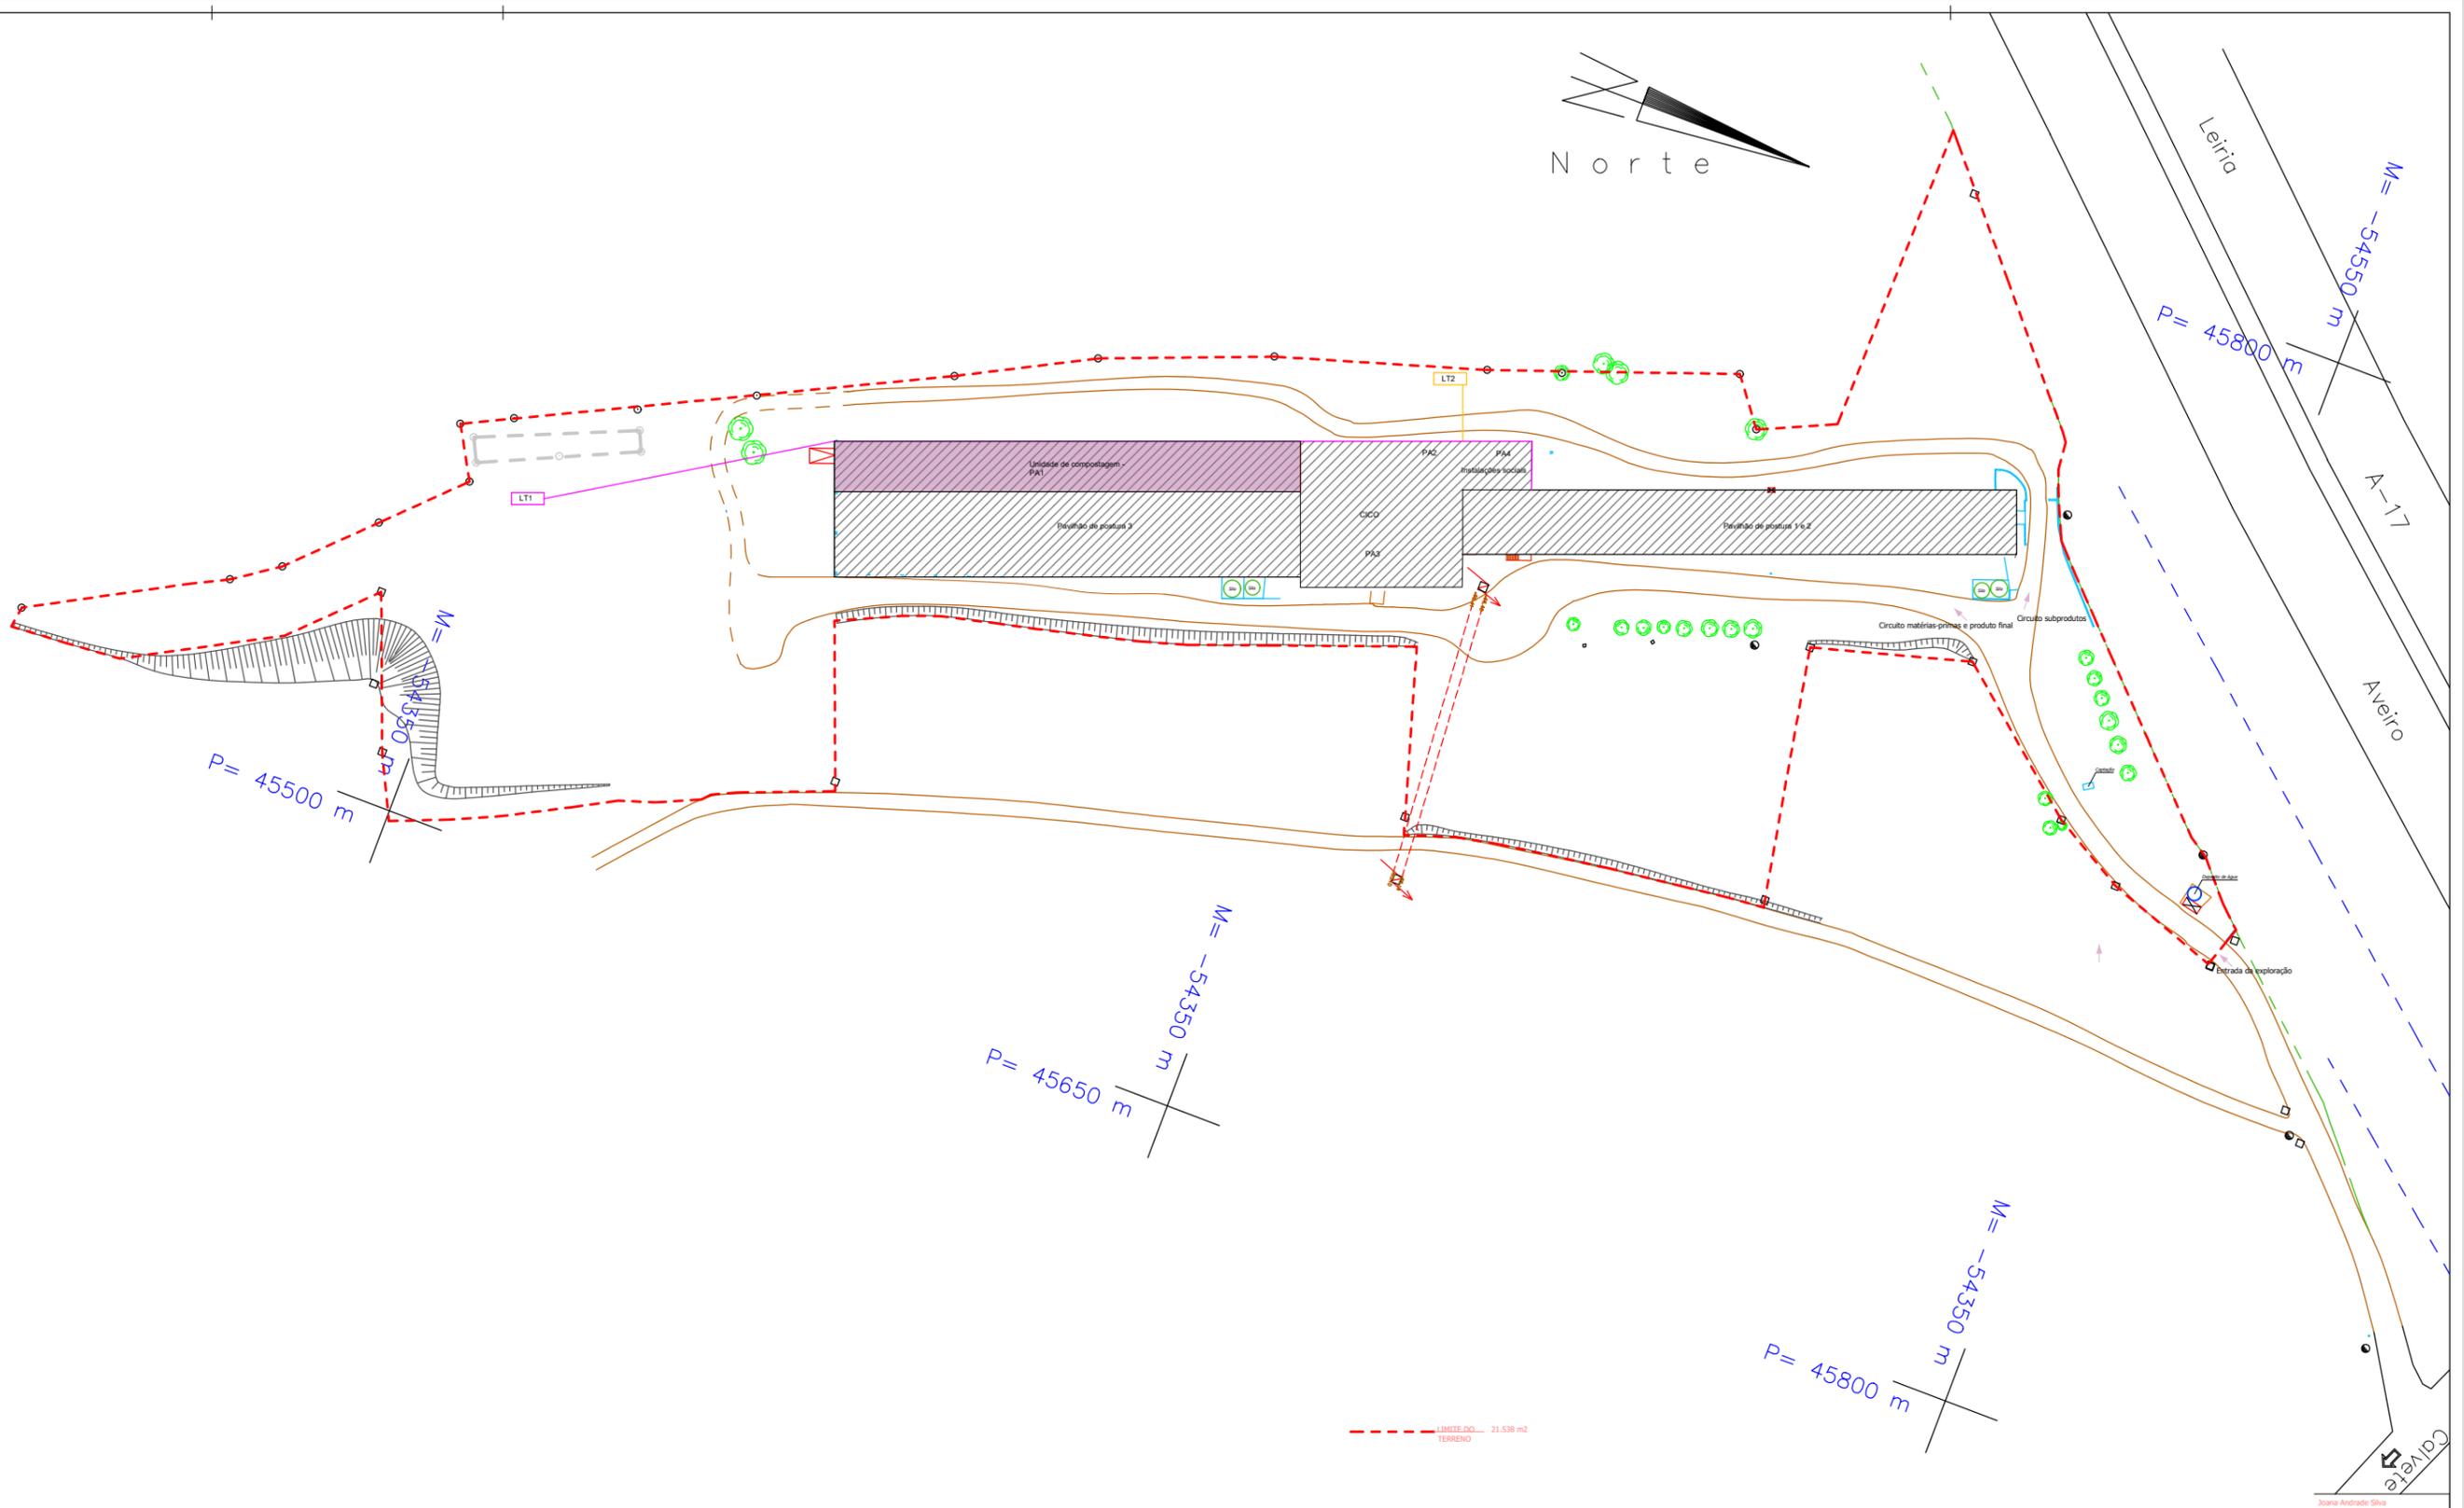

M = -54350 m
P = 45500 m

M = -54350 m
P = 45650 m

M = -54350 m
P = 45800 m

LIMITE DO TERRENO - 21.538 m²

Arquitetado 15 - Urbanismo nº 10 - 8074827

Josina Andrade Silva
Arquiteta
OA nº 10332

REQ.: NINHO DA CARRIÇA - AVICULTURA, Lda		NREAP / RENOVACÃO LICENÇA AMBIENTAL	
LOCAL: PORTELA - ALOJEDÃO		PLANTA SÍNTESE DA EXPLORAÇÃO	
DES. Nº:	ESCALA: 1/500	IMPLANTAÇÃO EM LEVANTAMENTO TOPOGRÁFICO	
01	DATA: JANEIRO 2022		