

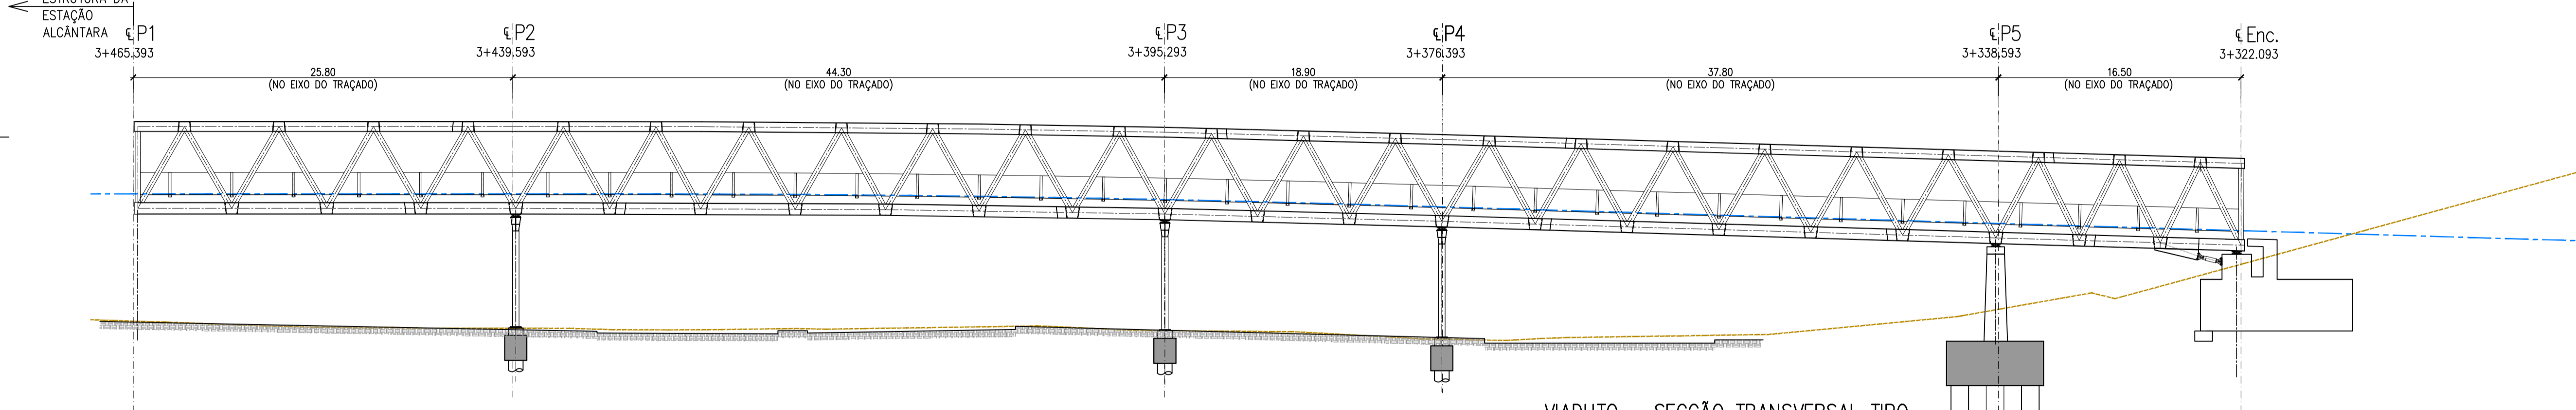
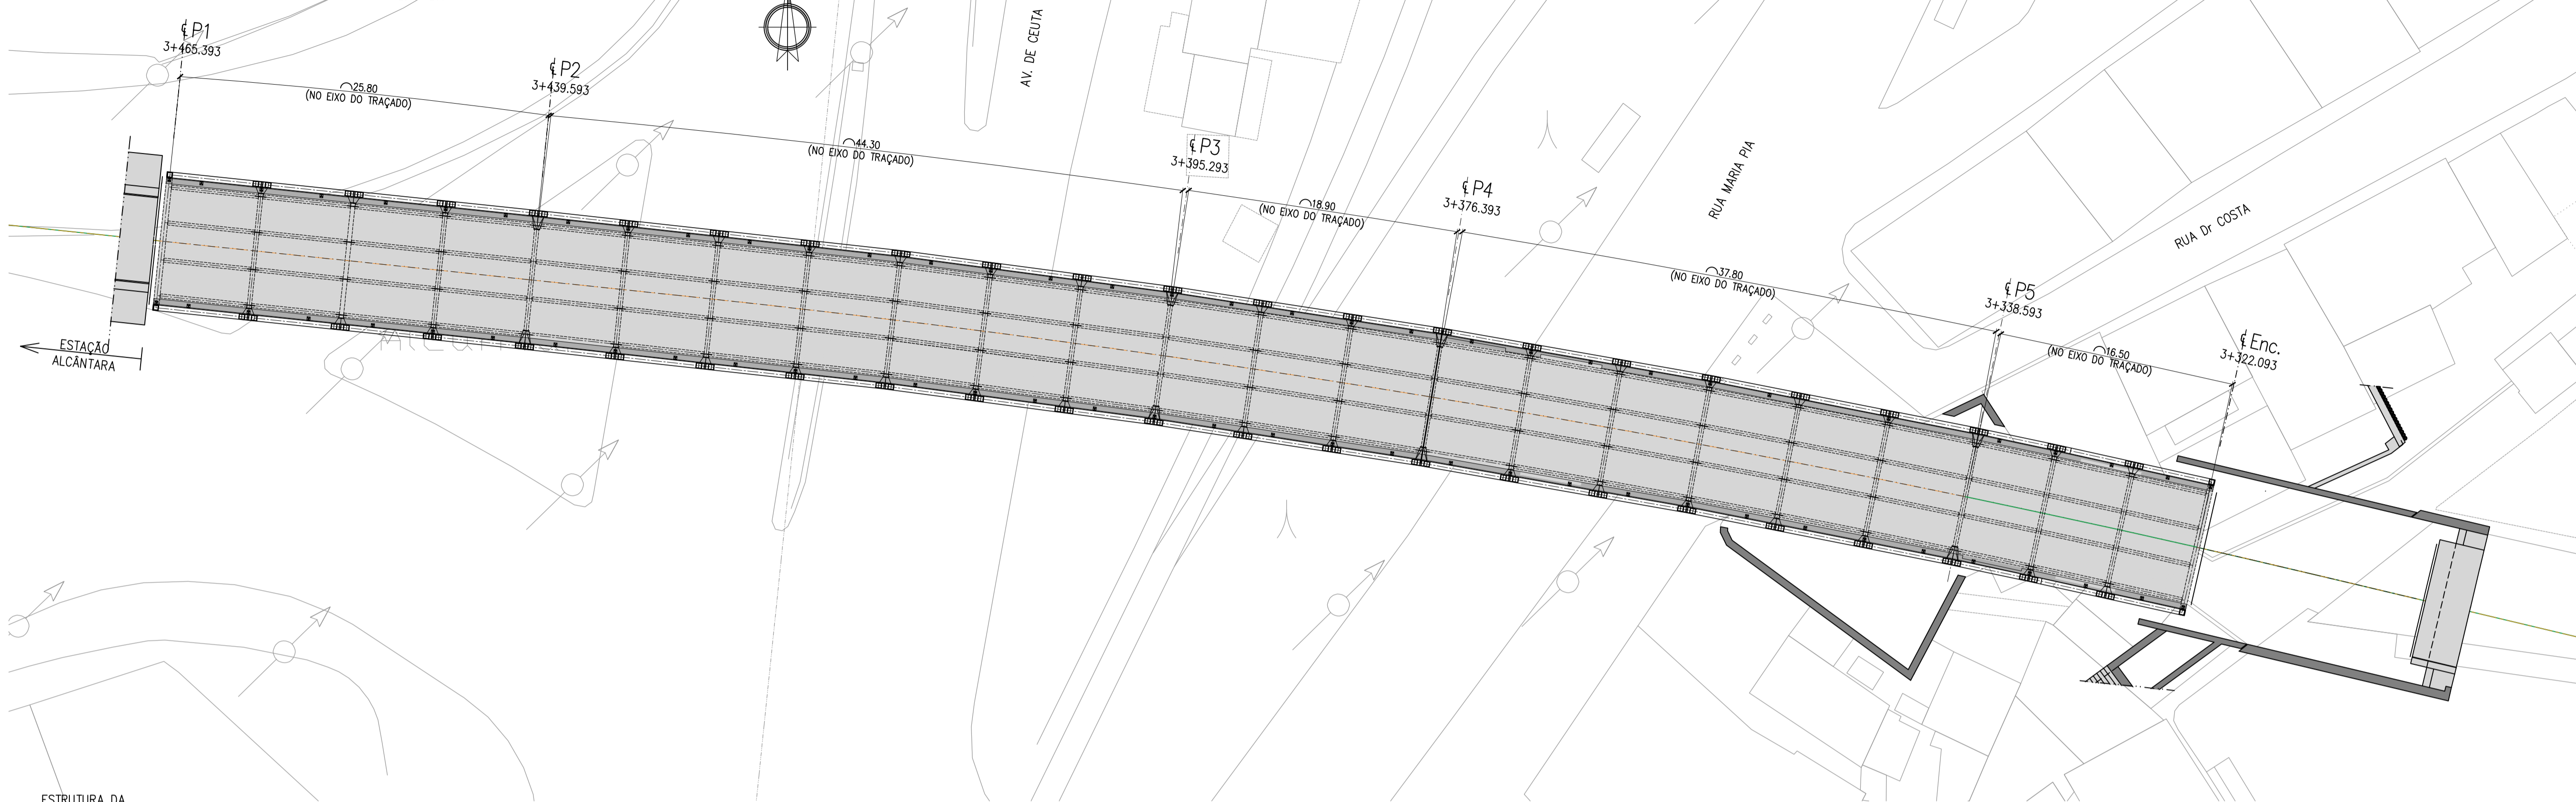


**PLANTA DO TABULEIRO**  
Esc. 1:250

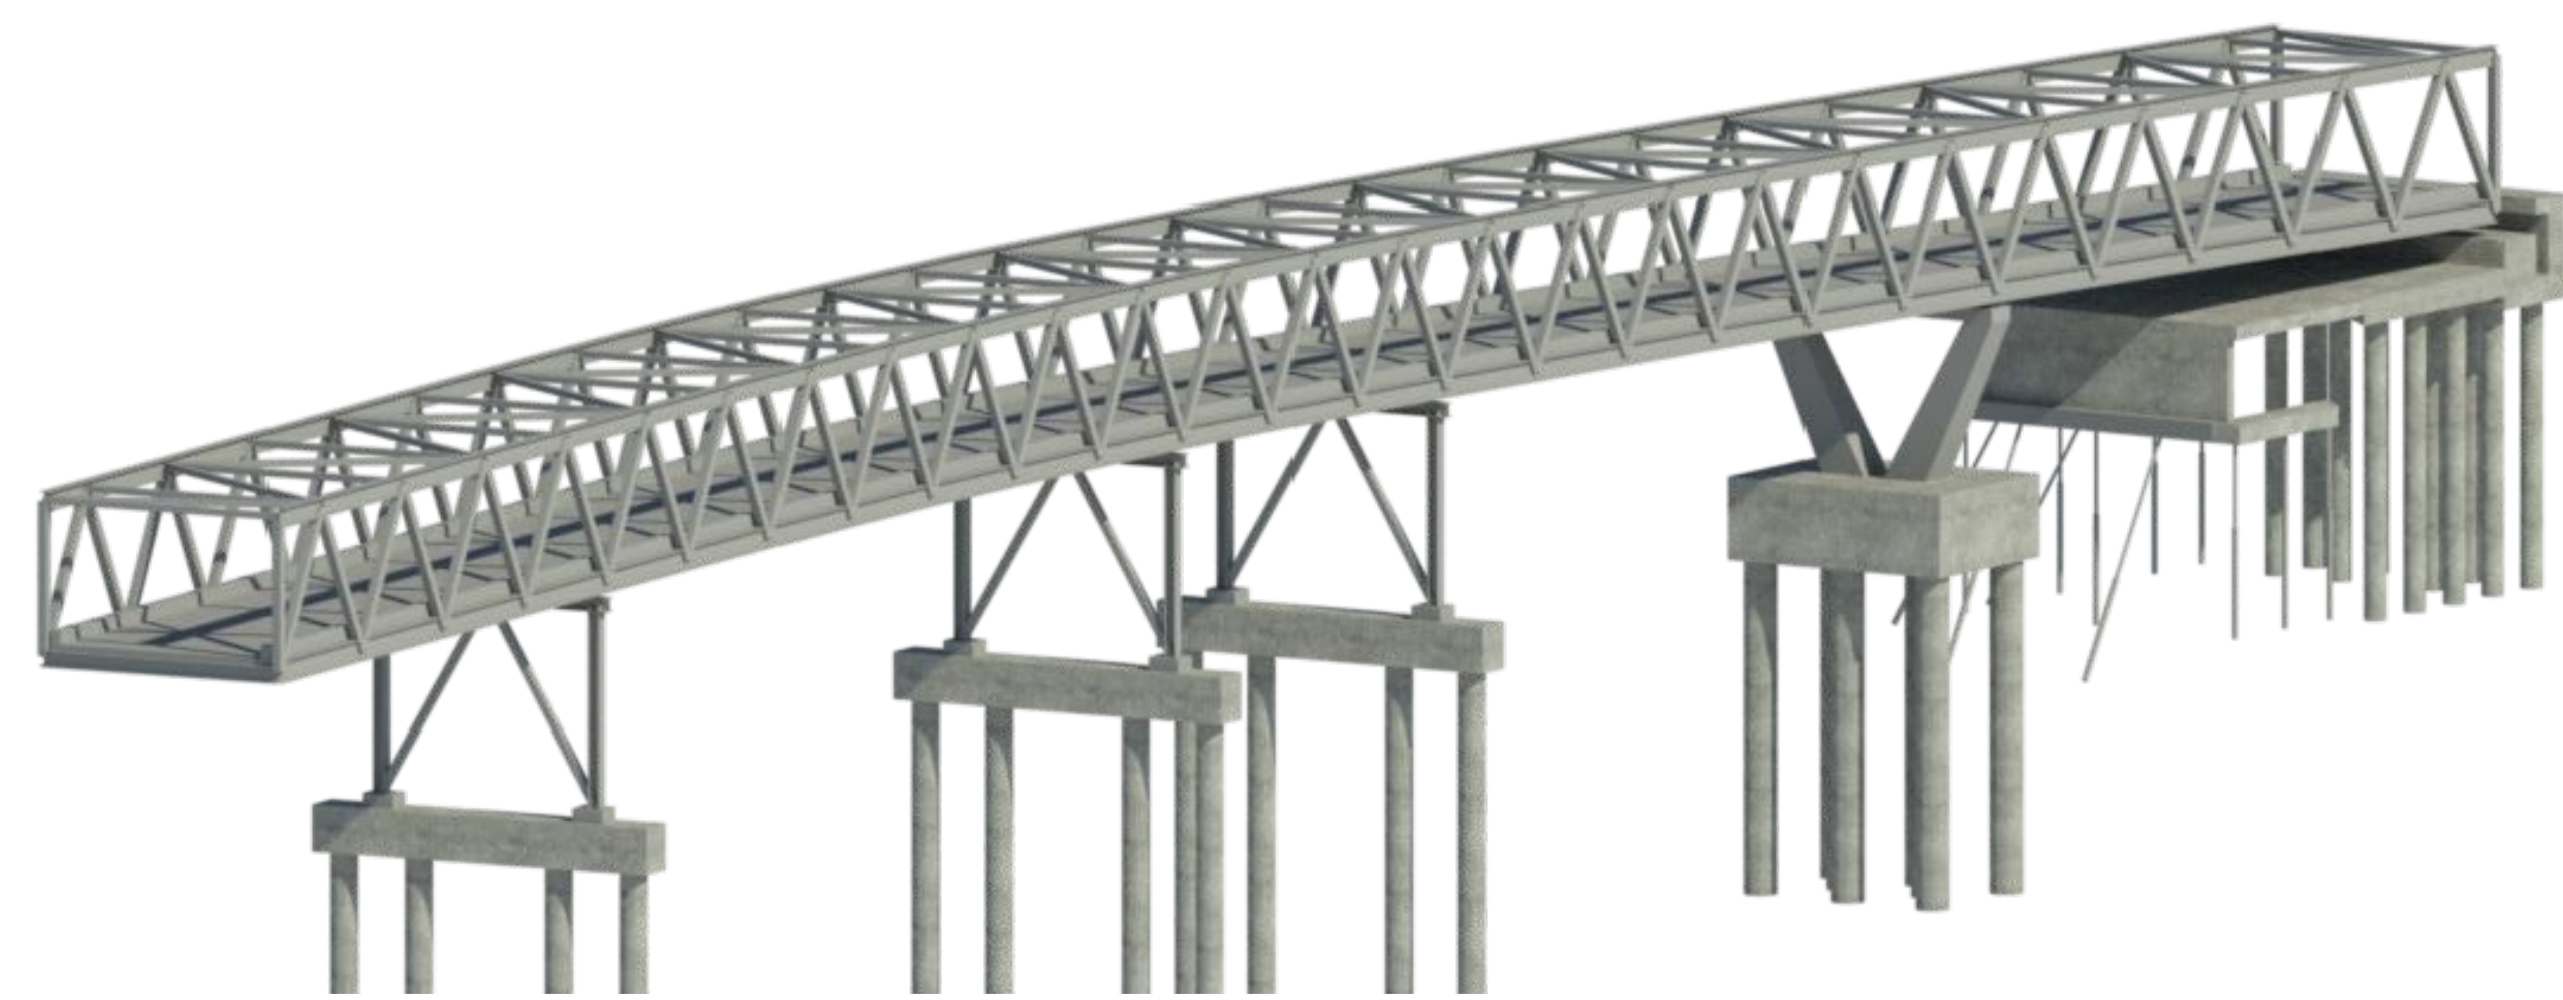

**VIADUTO - SECÇÃO TRANSVERSAL TIPO**  
Esc. 1:50

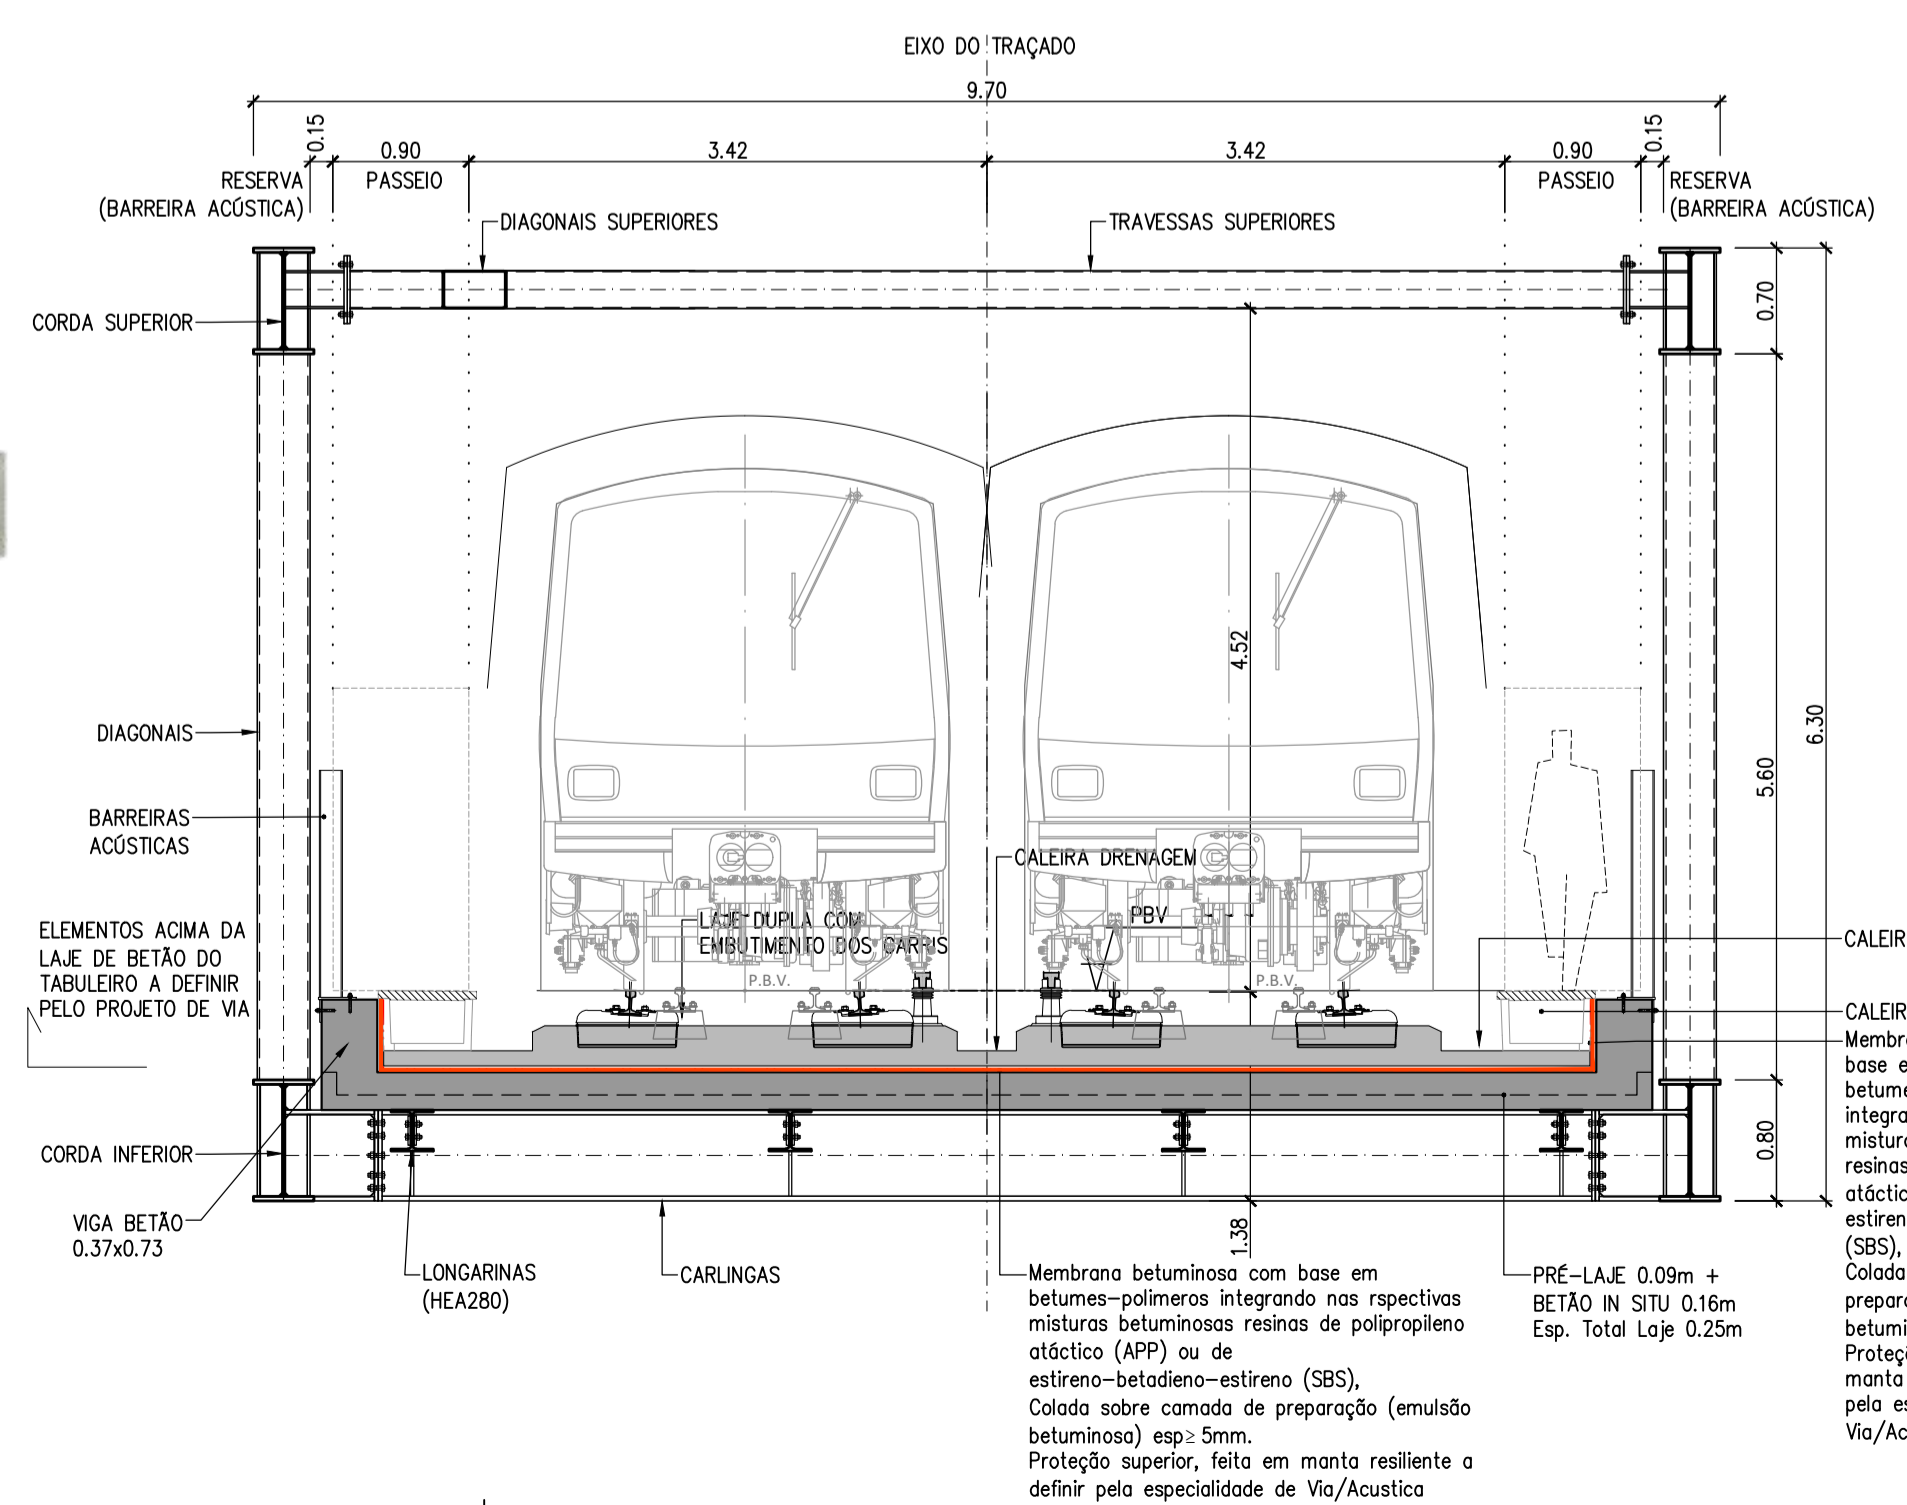

ALTERAÇÕES		Emissão Inicial		DATA	CC	RS
0	EMISSION INICIAL	08/10/2024	CC	RS	DES.	VERIF.

Data:		<b>PROLONGAMENTO DA LINHA VERMELHA S. SEBASTIÃO - ALCÂNTARA</b>		
Aprov.		PROJETO DE EXECUÇÃO		
Verif.		ESTRUTURAS		Escalas: Des. n.º 133782 r 01/01
Proj.		VIADUTO DE ALCÂNTARA		Alter.:
Des.		ENQUADRAMENTO GERAL		Substituído
		PLANTA, ALÇADO E SECÇÃO TIPO		N.º SAP
		VISTA DO MODELO TRIDIMENSIONAL		Versão
				Folha

Aprov.	RP	08/10/2024	MOTAENÇIL	ENGENHARIA	PROJETO
Verif.	RS	08/10/2024	COBA	JET	JLCM
Proj.	CF	08/10/2024	Identificação Empresa Projeto:		
Des.	CC	08/10/2024	COBA / JET SJ / JLCM / TALPROJECTO		

Desenho n.º	1/250 1/50	Folha	01 / 01
Desenho n.º	LVSSA MSA PE STR VDT VDA DW 089101 0		