


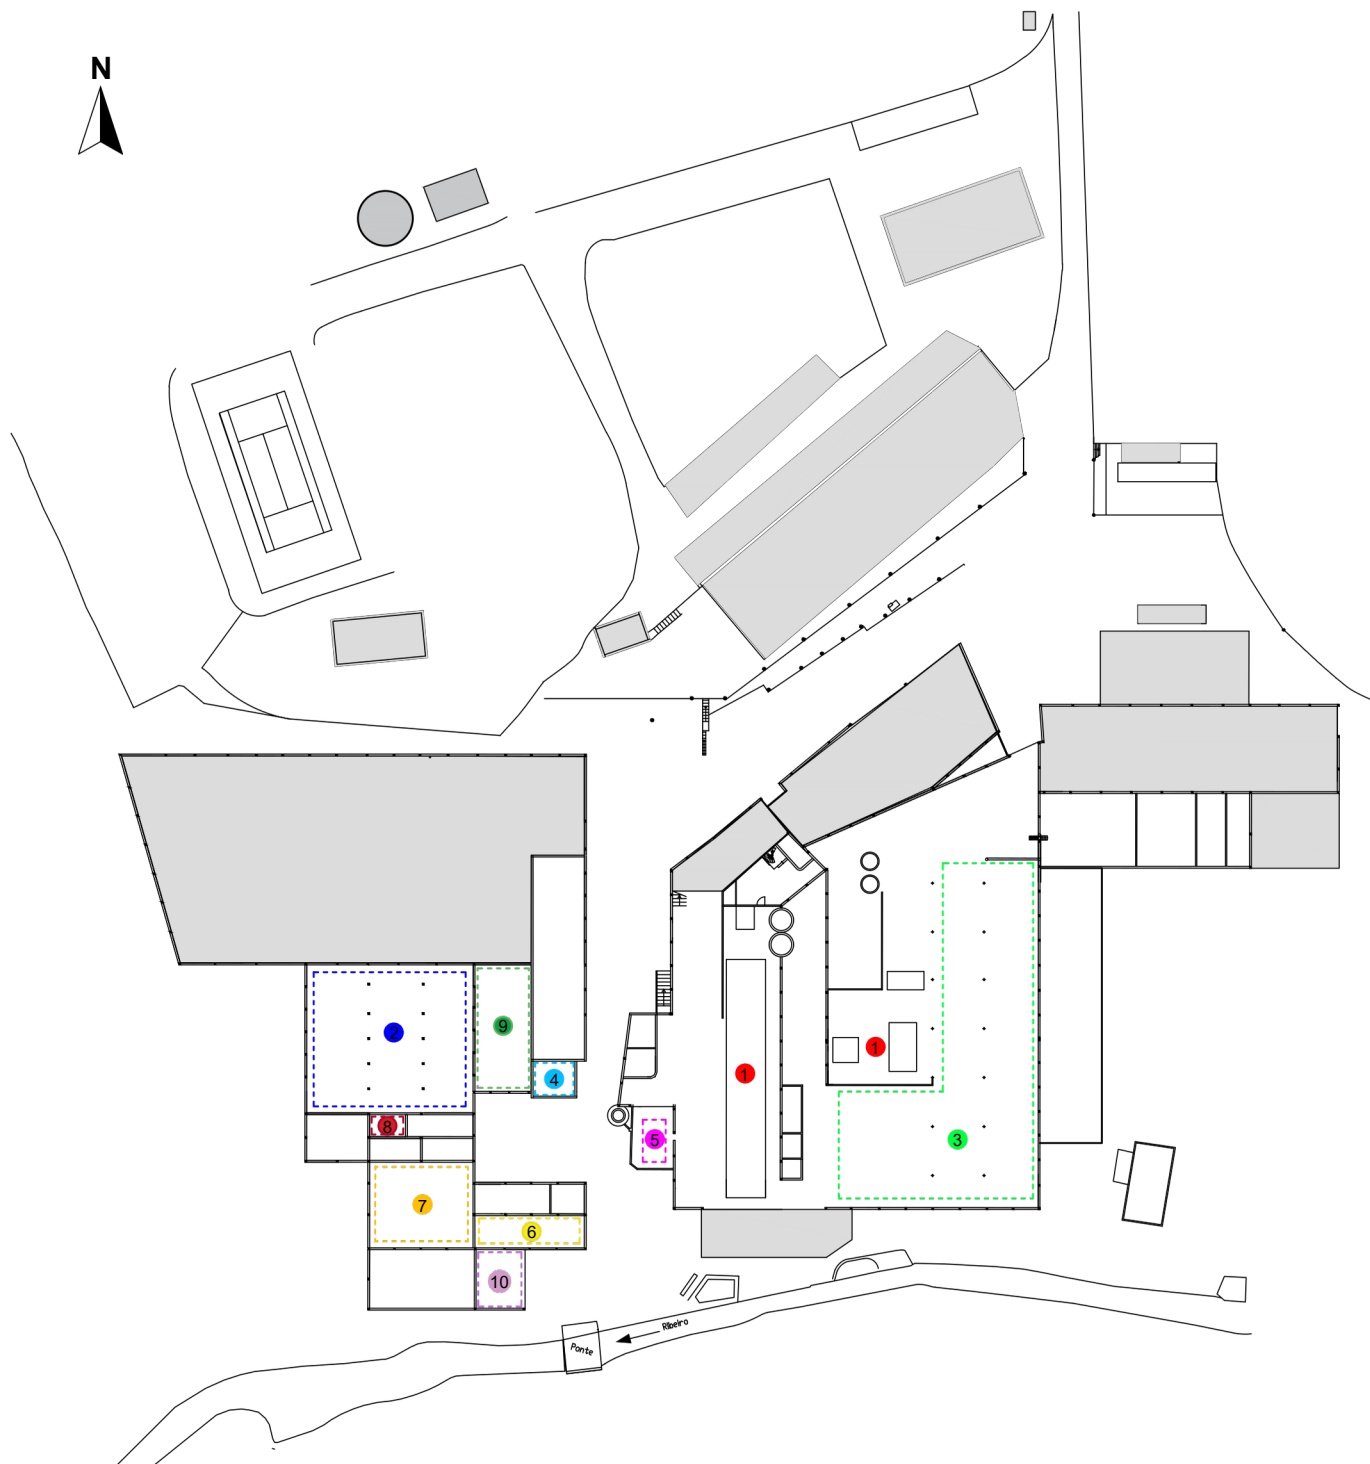

LEGENDA:

- 1 Máquinas e Equipamentos Produtivos (Fabrika Papel Reciclado)
- 2 Armazém Matéria Prima
- 3 Produto acabado (Papel Reciclado)
- 4 WC / Vestiários
- 5 Caldeira
- 6 Oficina Automóvel
- 7 Serralharia
- 8 Armazém de óleos
- 9 Armazém dos Motores
- 10 - ETAR

		Representações: Planta Rés do Chão	
Escala: 1:1200		Descrição: LOCALIZAÇÃO ÁREAS PRODUTIVAS, MATÉRIAS PRIMAS, OFICINA, RESERVATÓRIOS E QUIPAMENTOS SOBRE PRESSÃO	
Data: 15/04/2026			