



Módulos de plantação em canteiros junto da galeria e estacionamentos

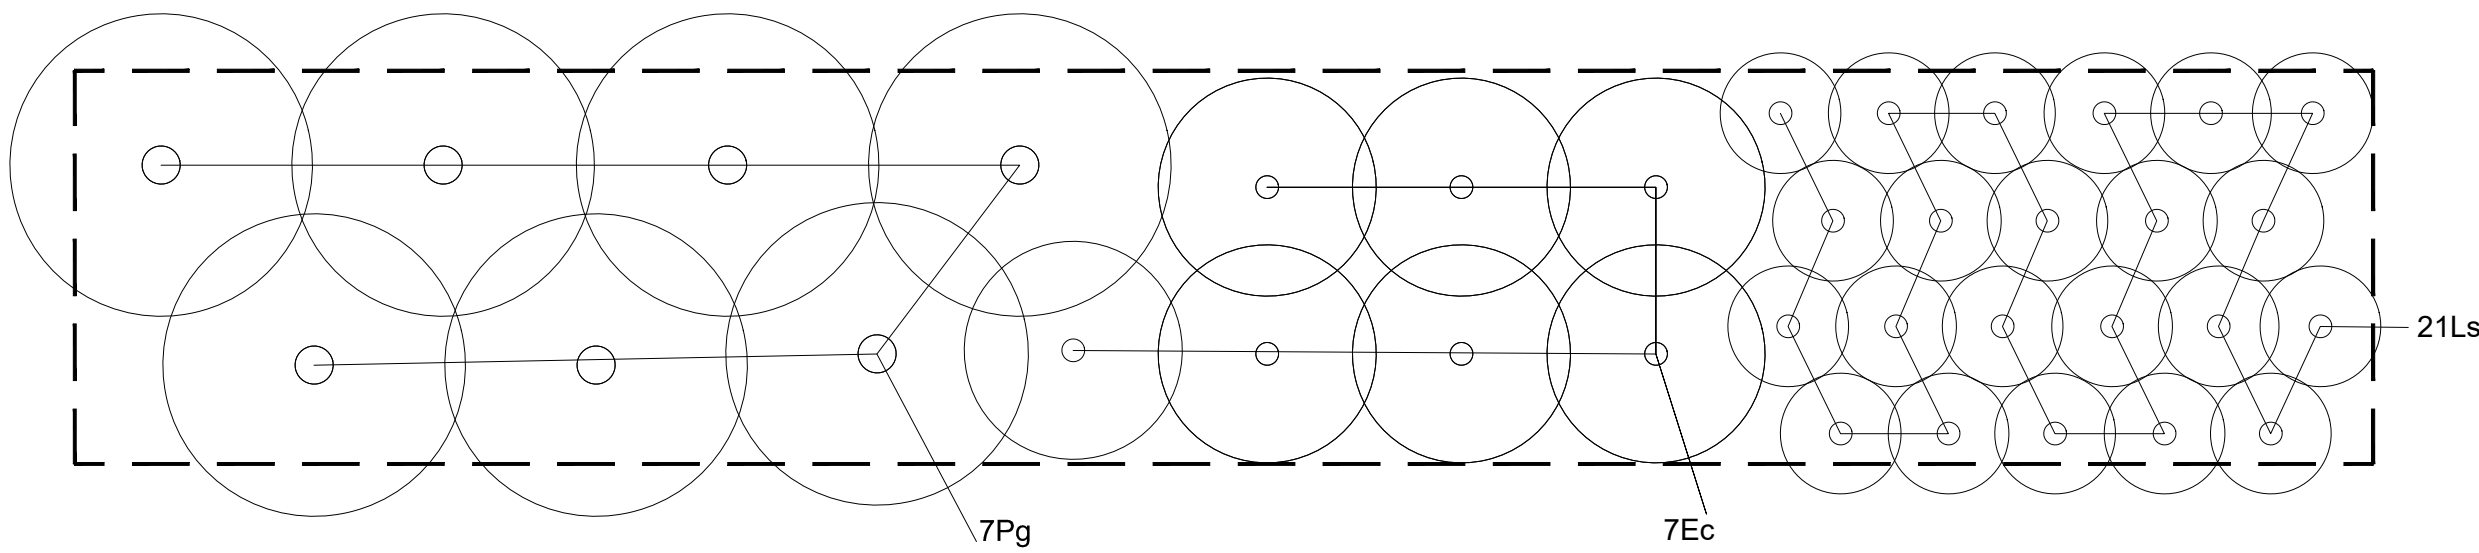


M1 - Módulo de plantação com 7.60x1.30m de dimensão

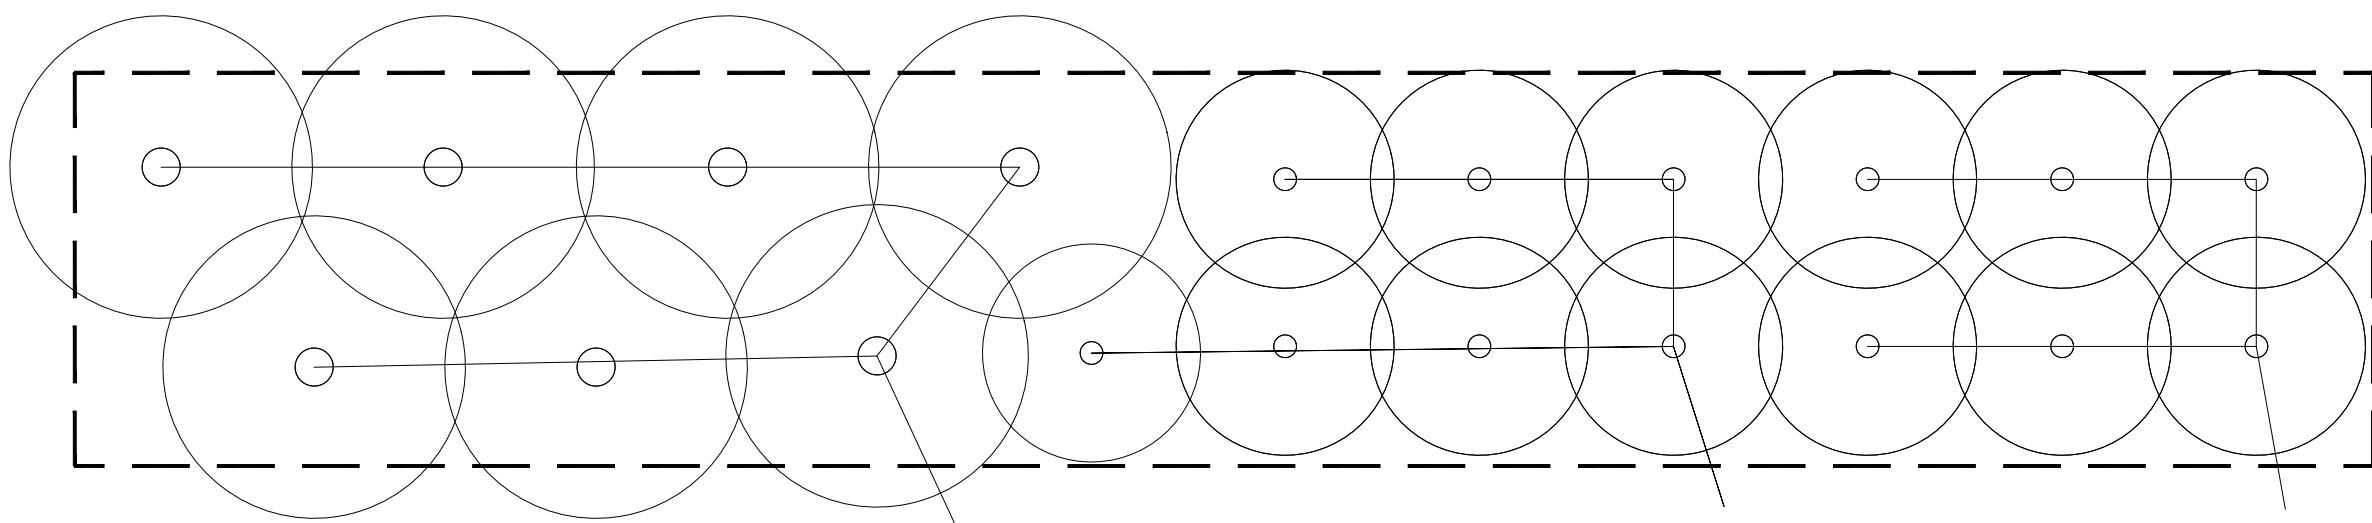


M2 - Módulo de plantação com 7.60x1.30m de dimensão

Módulo de plantação em estacionamentos

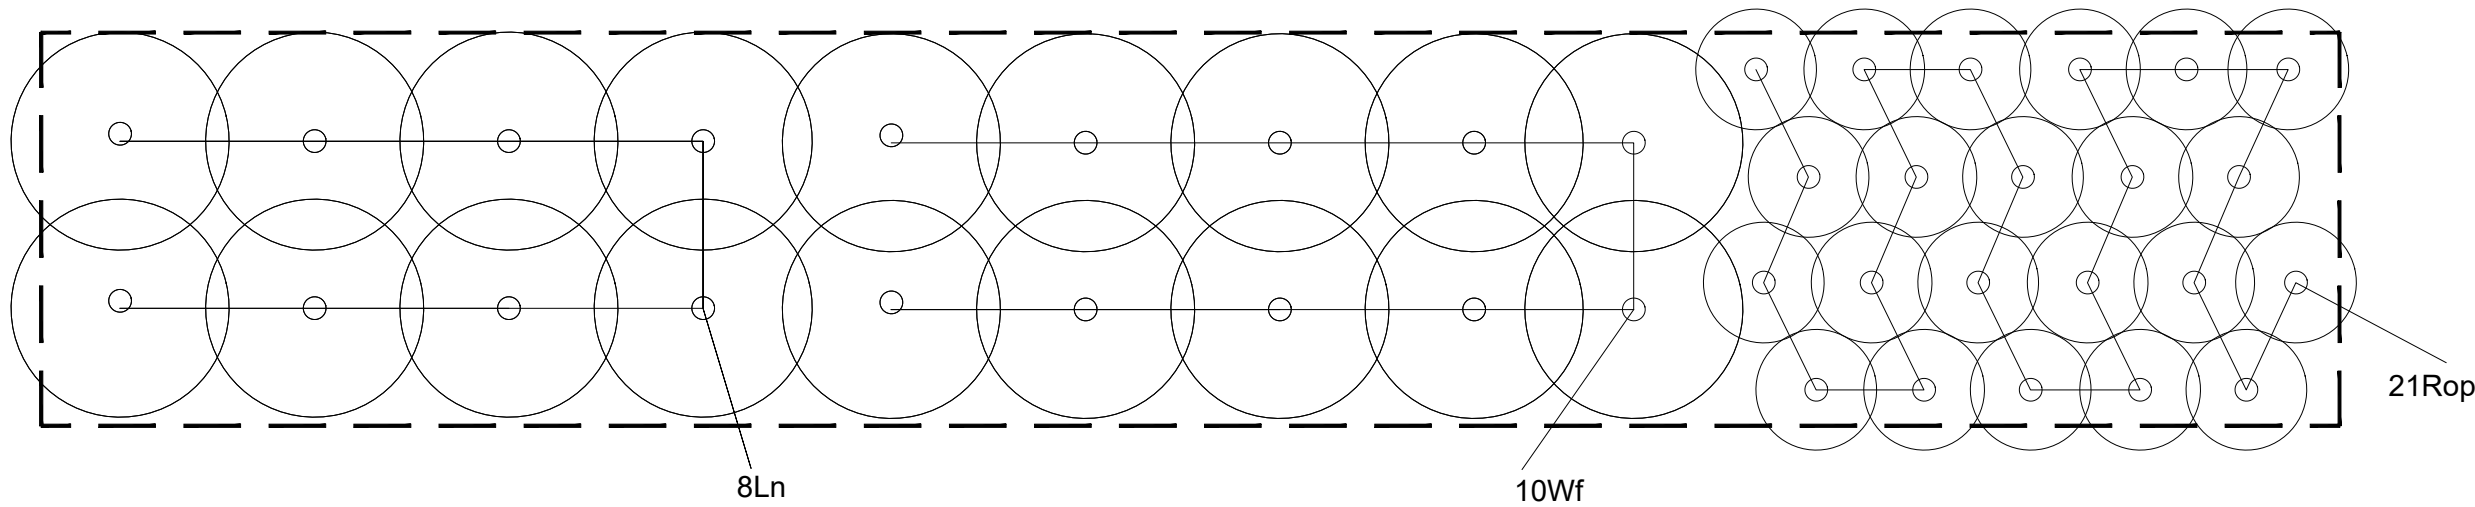


M4 - Módulo de plantação com 7.60x1.30m de dimensão

Módulo de plantação em canteiros periféricos

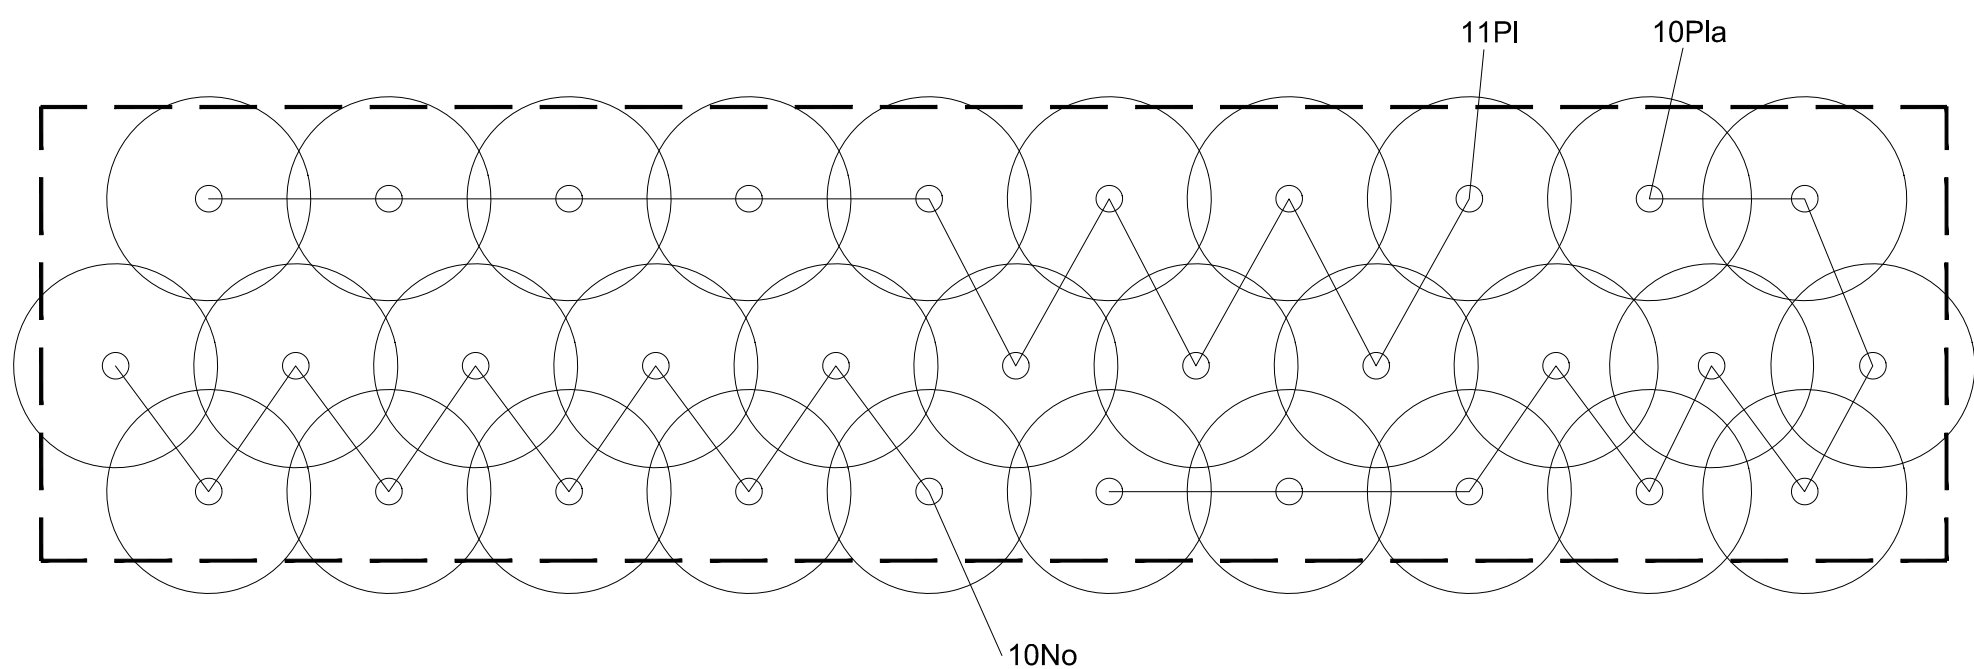

M5 - Módulo de plantação com 6.30x1.50m de dimensão

Módulo de plantação para floreiras na galeria

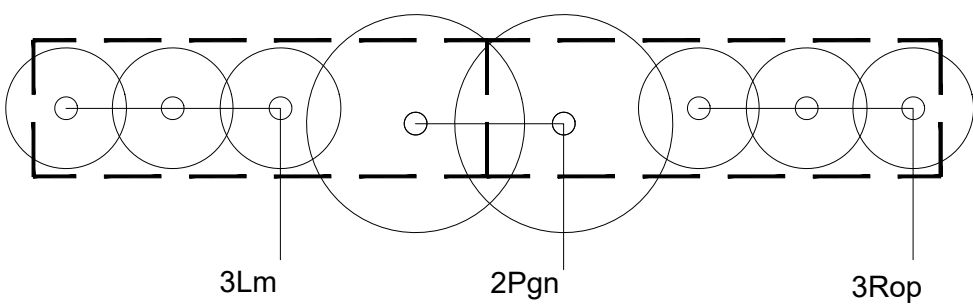

M3 - Módulo de plantação com 2x 1.50x0.45m de dimensão

ÁRVORES - QUADRO DE PLANTAÇÃO			
Espécies	PAP (cm)	Fuste (m)	Altura (m)
Bp - <i>Brachychiton populneus</i> (Braquiquiton)	25-30	2.20-2.40	3.00-3.50
Ce - <i>Ceratonia siliqua</i> (Alfarrobeira)	18 -20	1.50-1.80	2.00-2.50
Ci - <i>Citrus limon</i> (Limoeiro)	18 -20	1.50-1.80	2.00-2.50
Cs - <i>Citrus sinensis</i> (Laranjeira)	18 -20	1.50-1.80	2.00-2.50
Fc - <i>Ficus carica</i> (Figueira)	18 -20	1.50-1.80	2.00-2.50
Gr - <i>Grevillea robusta</i> (Grevílea)	25-30	2.20-2.40	3.00-3.50
Pa - <i>Prunus amygdalus</i> (Amendoeira)	18 -20	1.50-1.80	2.00-2.50
Pd - <i>Phoenix dactylifera</i> (Tamareira)	25-30	2.50-3.00	4.00-4.50

ARBUSTOS E SUB-ARBUSTOS - QUADRO DE PLANTAÇÃO			
Espécies	dim (cm)	apresent.	Altura (m)
Au - <i>Arbutus unedo</i> (medronheiro)	1.00	tufo	0.80
Ec - <i>Euphorbia characias</i> (trovisco)	0.60	tufo	0.40
Lm - <i>Lantana montvidensis 'White'</i> (lantana-branca)	0.40	tufo	0.30
Ls - <i>Lavandula spica 'White'</i> (alfazema-branca)	0.40	tufo	0.50
Ln - <i>Lonicera nitida</i> (madressilva-de-jardim)	0.60	tufo	0.60
No - <i>Nerium oleander</i> (loendro)	0.60	tufo	0.80
Pl - <i>Phillyrea latifolia</i> (aderno)	0.60	tufo	0.80
Ple - <i>Pistacia lentiscus</i> (aroeira)	0.60	tufo	0.80
Pc - <i>Punica granatum</i> (romanzeira)	1.00	tufo	0.80
Pgn - <i>Punica granatum 'Nana'</i> (romanzeira-anã)	0.60	tufo	0.40
Ro - <i>Rosmarinus officinalis</i> (alecrim)	0.60	tufo	0.50
Rop - <i>Rosmarinus officinalis 'Postratus'</i> (alecrim-rasteiro)	0.40	tufo	0.30
Wf - <i>Westringia fruticosa</i> (alecrim-costeiro)	0.60	tufo	0.50

Nota:

- Todas as cotas deverão ser confirmadas em obra pelo empreiteiro.
- As cotas escritas têm prioridade sobre as medições feitas directamente sobre o desenho.
- O desenho deve ser sempre usado em formato original de impressão.
- Em caso de incongruência entre desenhos, vigora o de maior escala.
- Os desenhos de arquitectura deverão ser sempre confrontados com os das restantes especialidades.

Revisão	Data	Descrição
--	22.01.12	--

BroadwayMalyan^{BM}

Estação do Rossio
Largo Duque de Cadaval, 17 - 1ºE
1200 - 160 Lisboa
Portugal

T: +351 21 321 94 40
F: +351 21 347 06 94
E: Lisboa@BroadwayMalyan.com
www.BroadwayMalyan.com

Cliente
MITISKA REIM

Projecto
Vila Nova Retail Park
Portimão, Algarve

Descrição
ARQUITETURA PAISAGISTA
Plano de Plantação de Árvores,
Arbustos e Sementeiras - Módulos
de Plantação

Status
Projecto de Execução

Escala	Desenhou	Data
1/25 @A1	BM	Fev. 22
Projecto Nº	Desenho Nº	Revisão
34238	L-90-005B	00