




DRENAGEM DO TABULEIRO  
ESC.=1:25

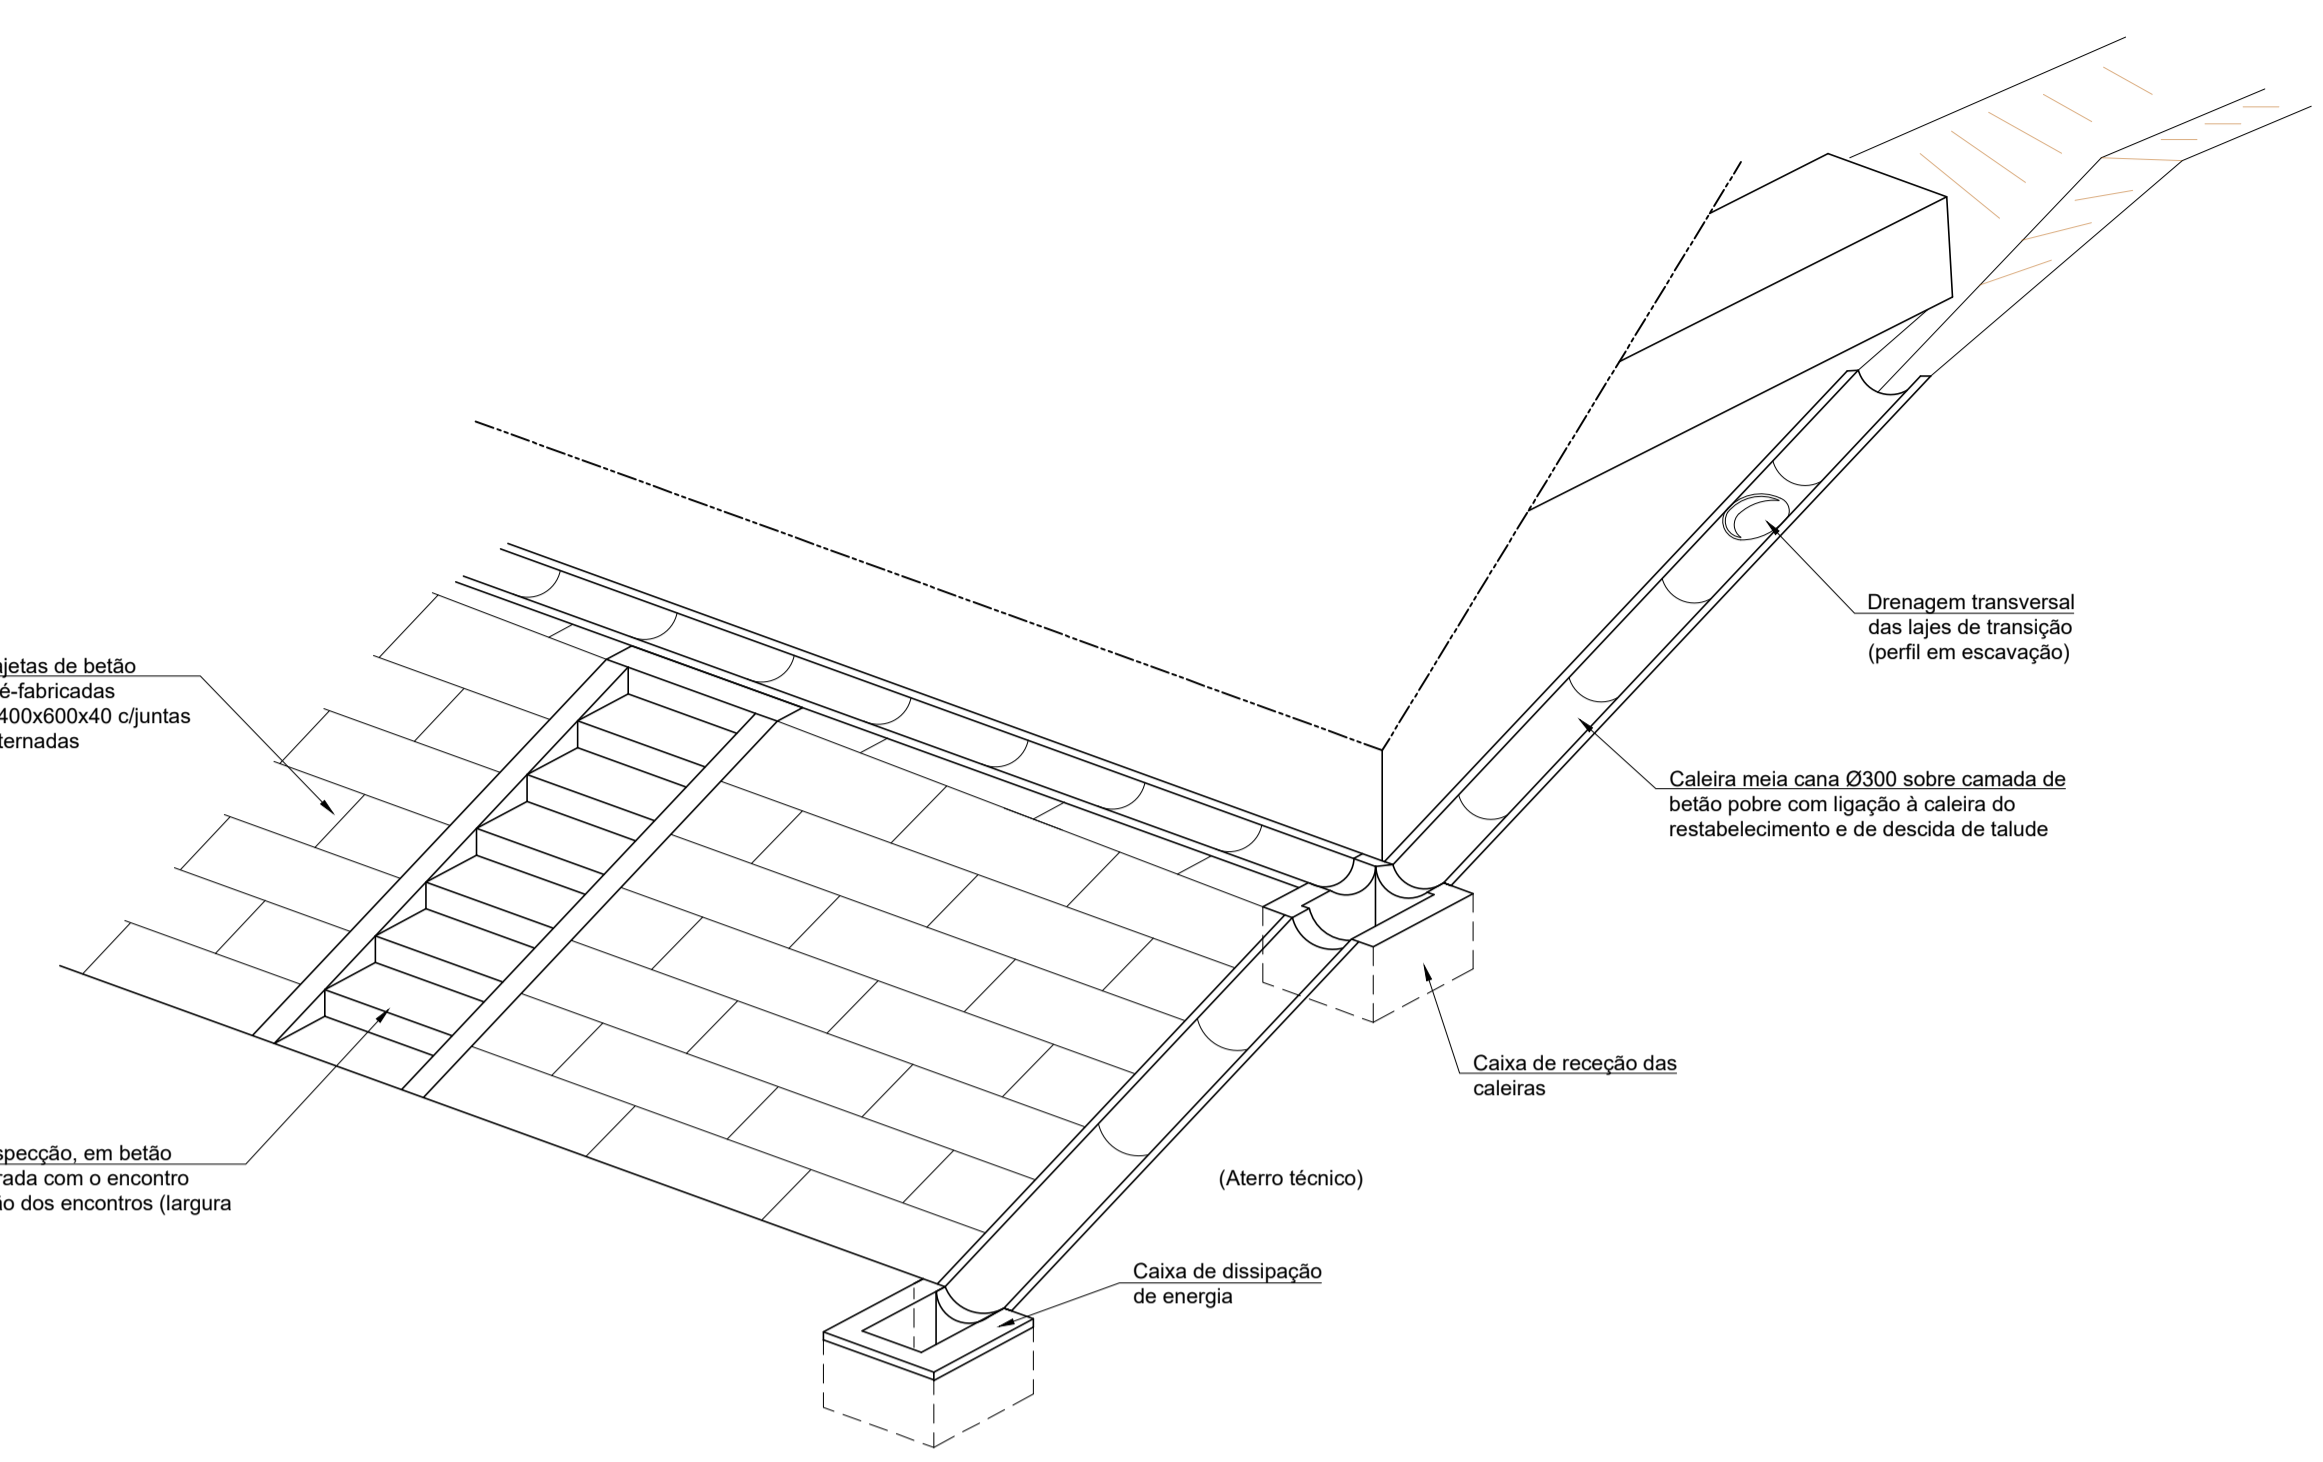


ENCONTROS - VISTA 3D  
S/ESC.

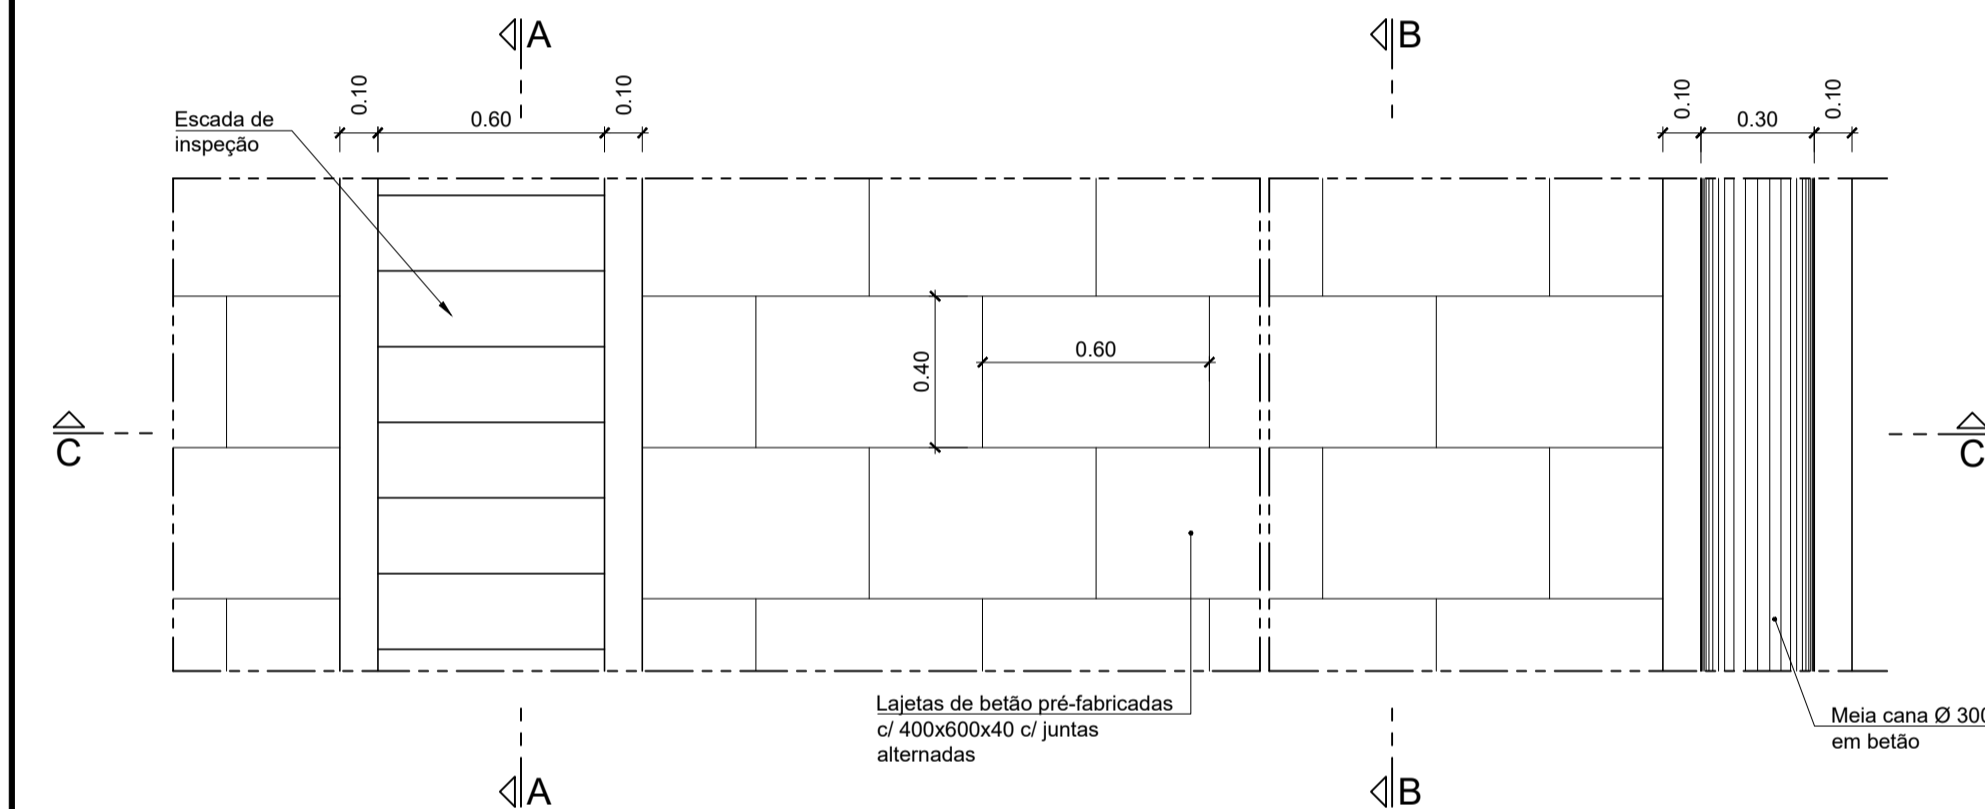


DISPOSIÇÃO DAS LAJETAS NO REVESTIMENTO DOS TALUDES - ALÇADO  
ESC.=1:20

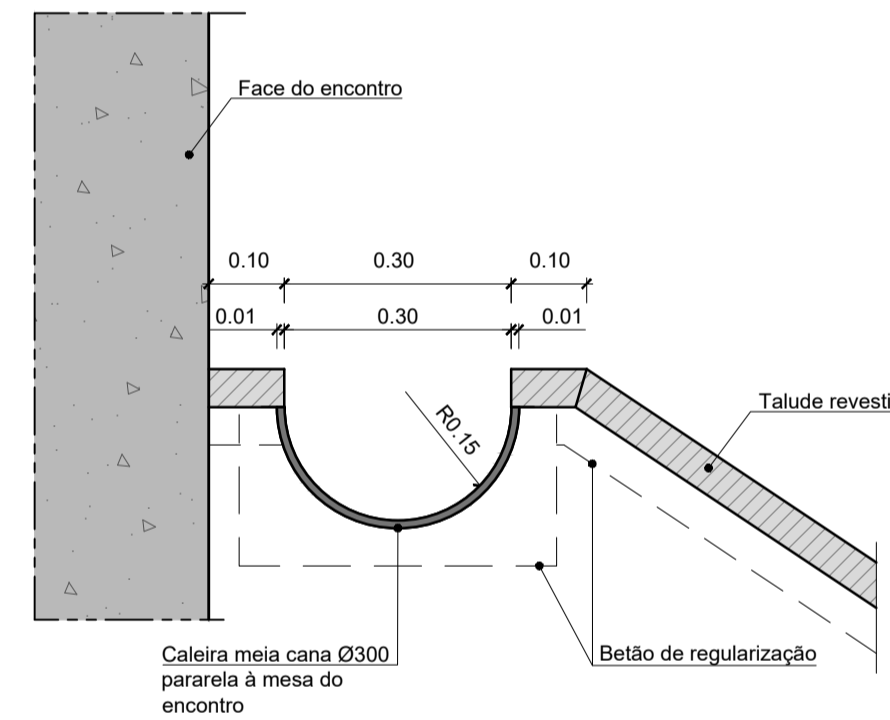


PORMENOR DA CALEIRA DOS ENCONTROS

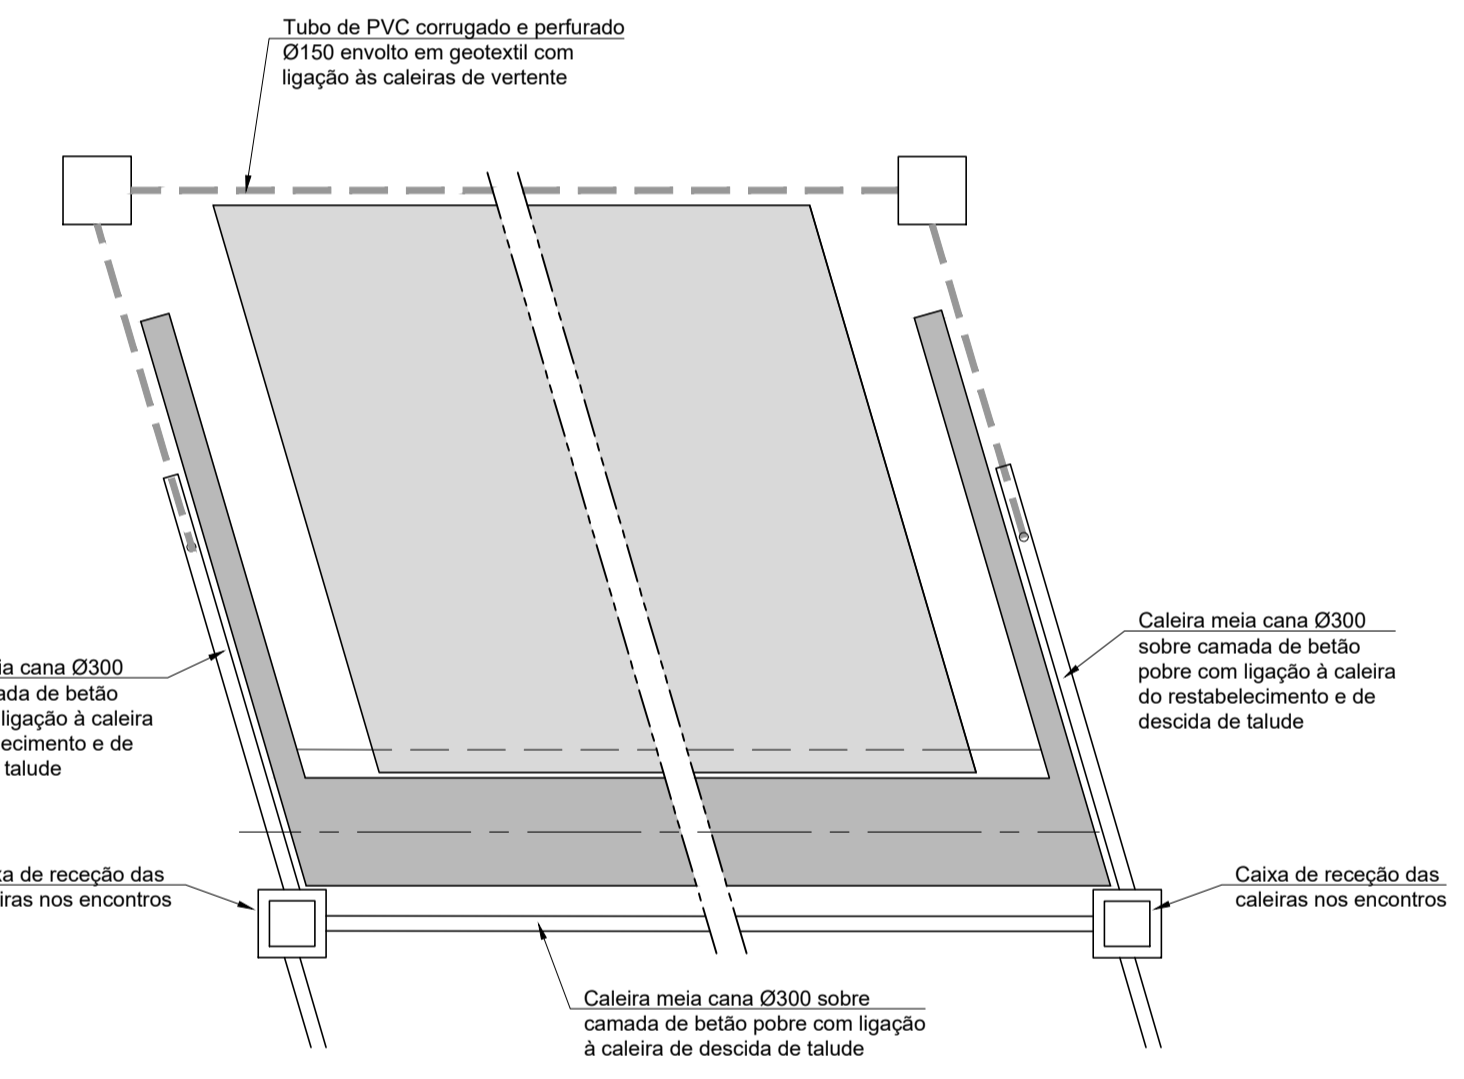

PLANTA DE DRENAGEM  
PLANTA ESQUEMÁTICA  
S/ESC.

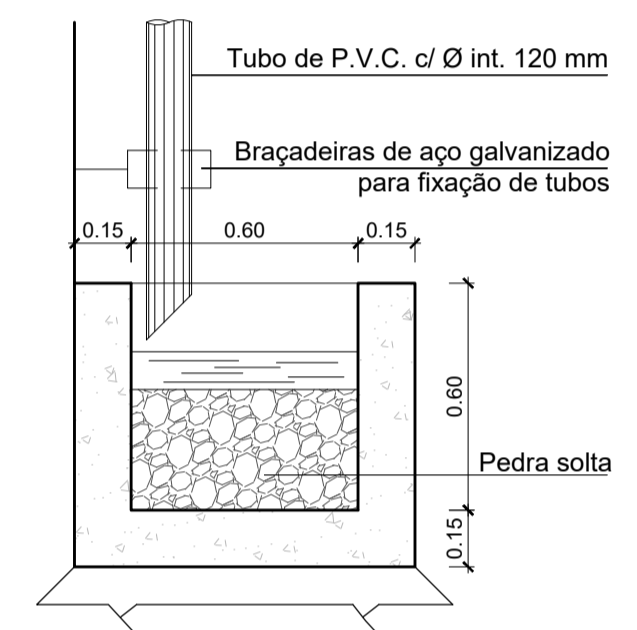


CAIXA DE DISSIPACÃO DE ENERGIA  
ESC.=1:20

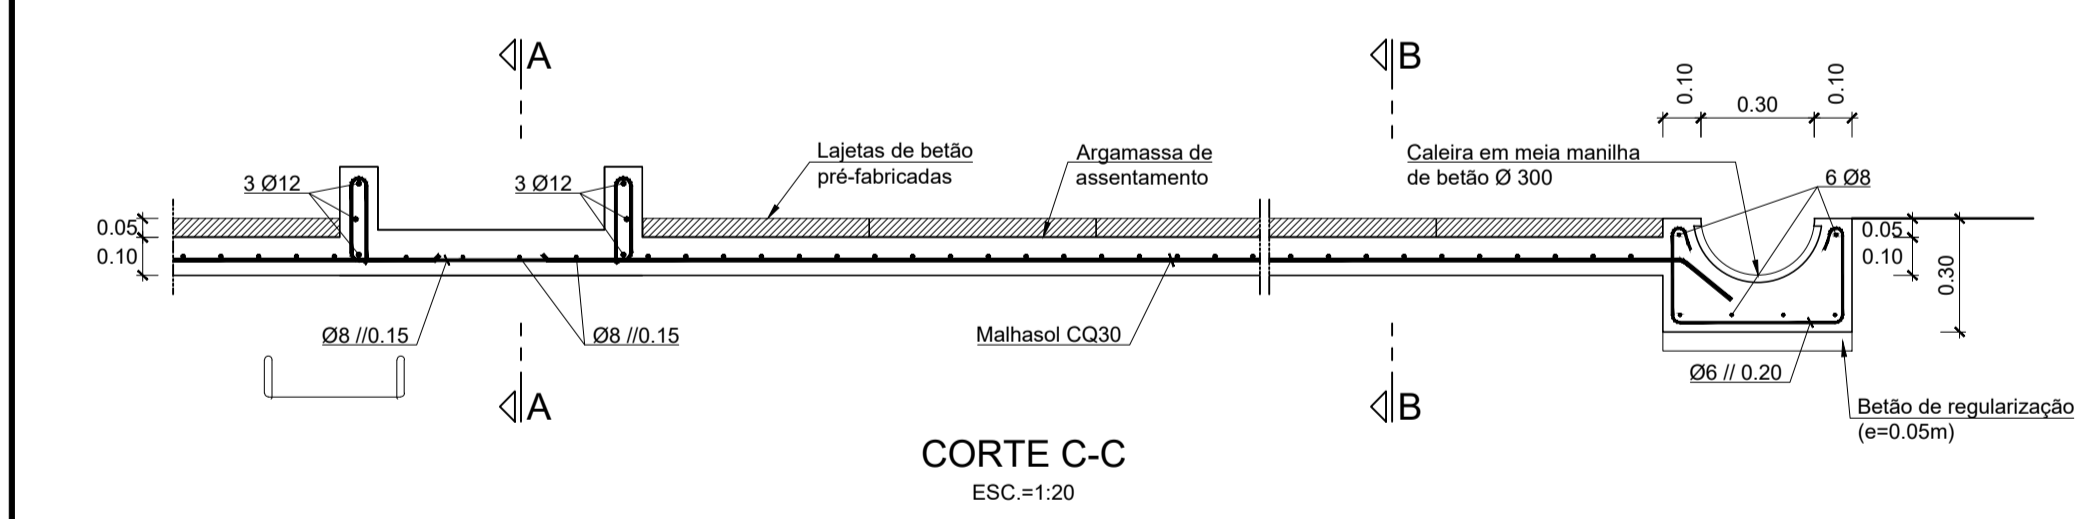


CORTE C-C  
ESC.=1:20

JUNTAS DE DILATAÇÃO


DESLOCAMENTOS	ENCONTROS	
	E1	E2
	± 100 mm	± 100 mm

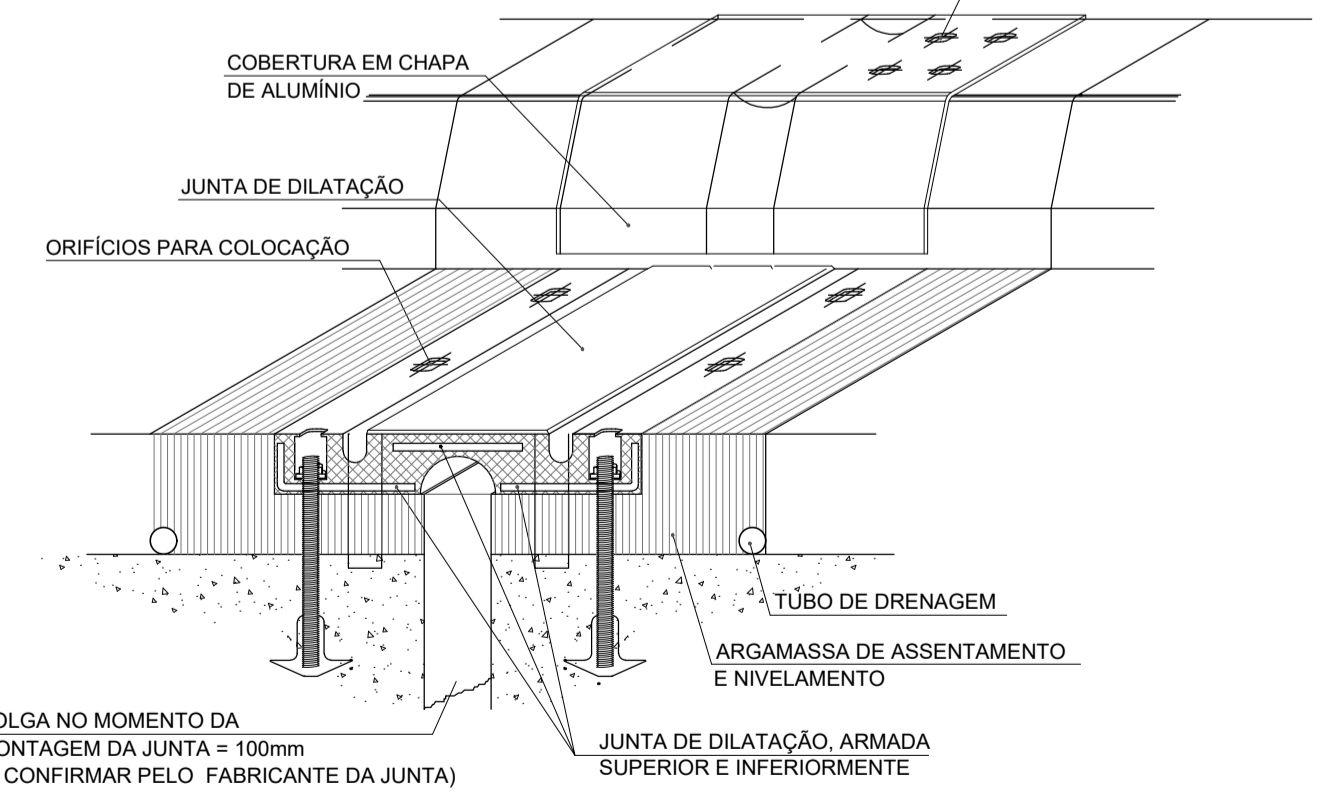


PORMENOR DA JUNTA DE DILATAÇÃO  
NO TABULEIRO  
S/ ESC.

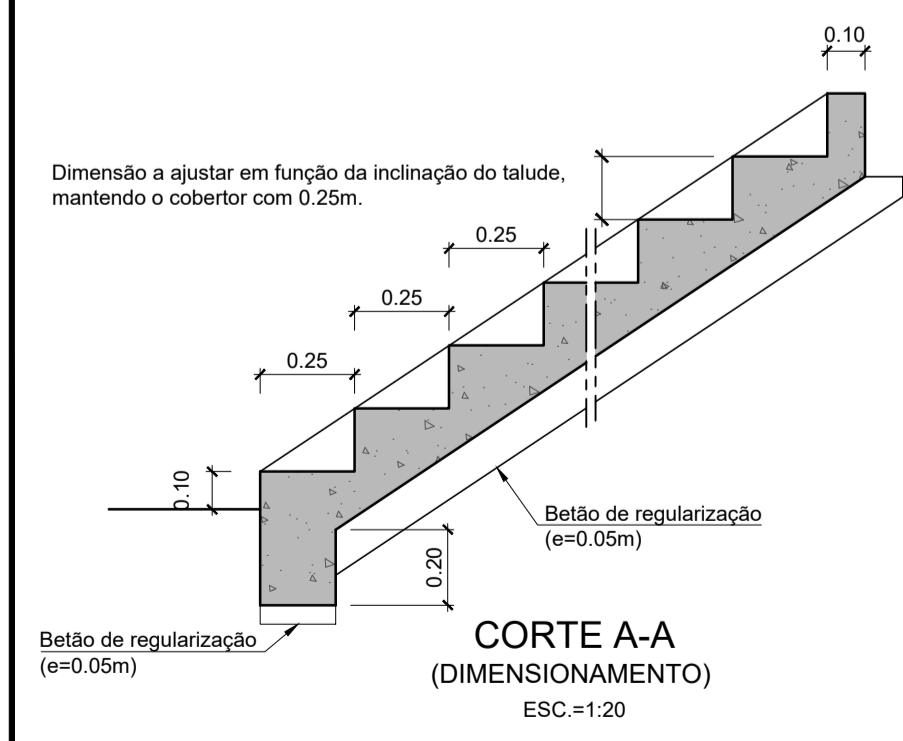


CORTE A-A (DIMENSIONAMENTO)  
ESC.=1:20

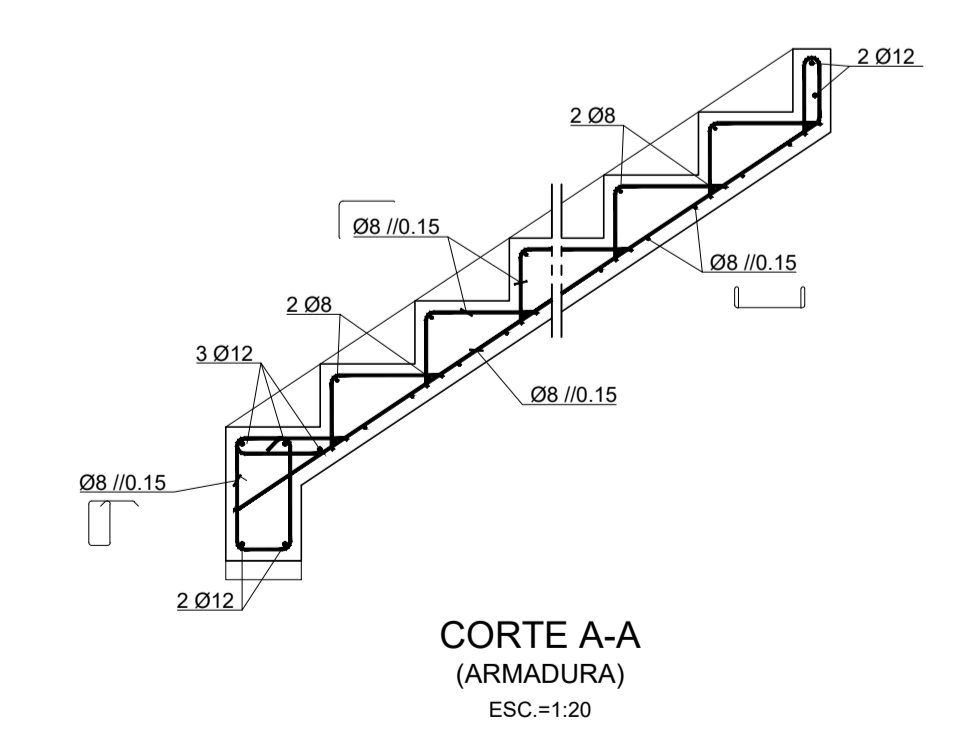


CORTE A-A (ARMADURA)  
ESC.=1:20

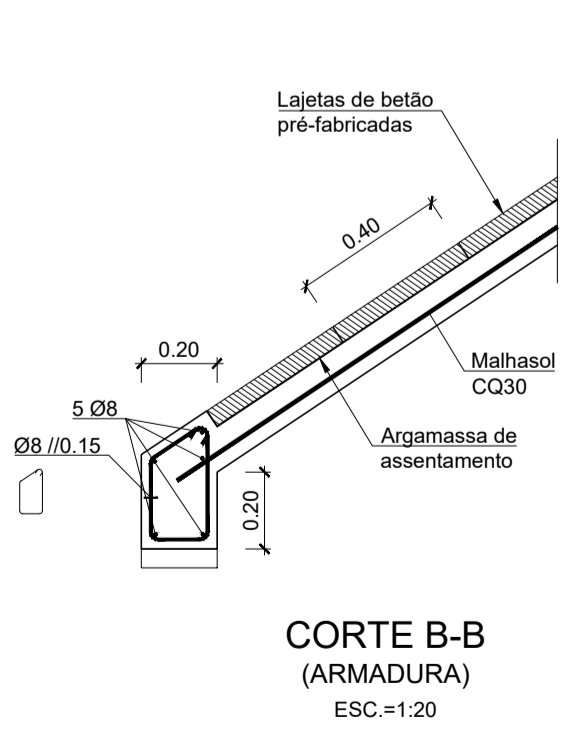

CORTE B-B (ARMADURA)  
ESC.=1:20

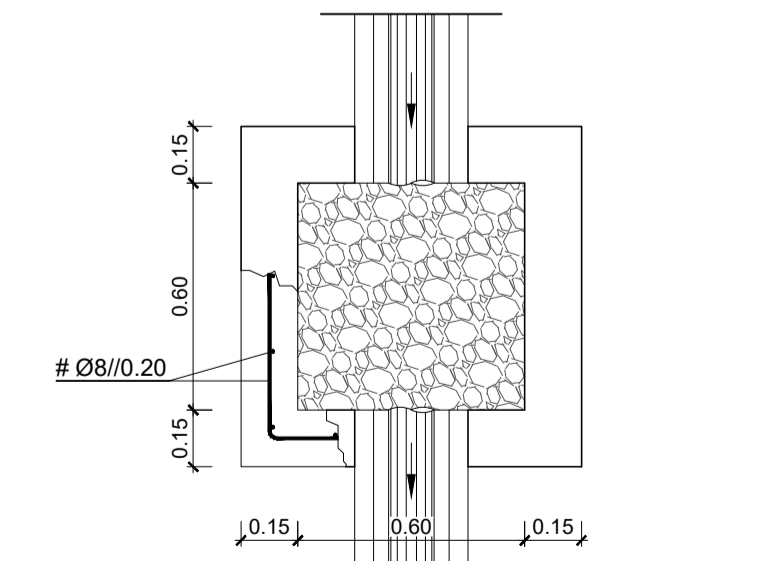

CAIXA DE DISSIPACÃO DE ENERGIA  
NAS DESCIDAS DOS TALUDES  
ESC.=1:20

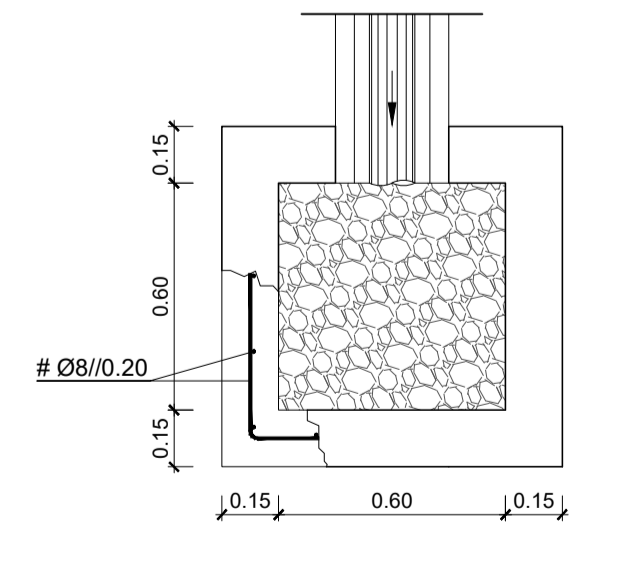

CAIXA DE DISSIPACÃO DE ENERGIA  
NAS DESCIDAS DOS PILARES  
ESC.=1:20